


911062

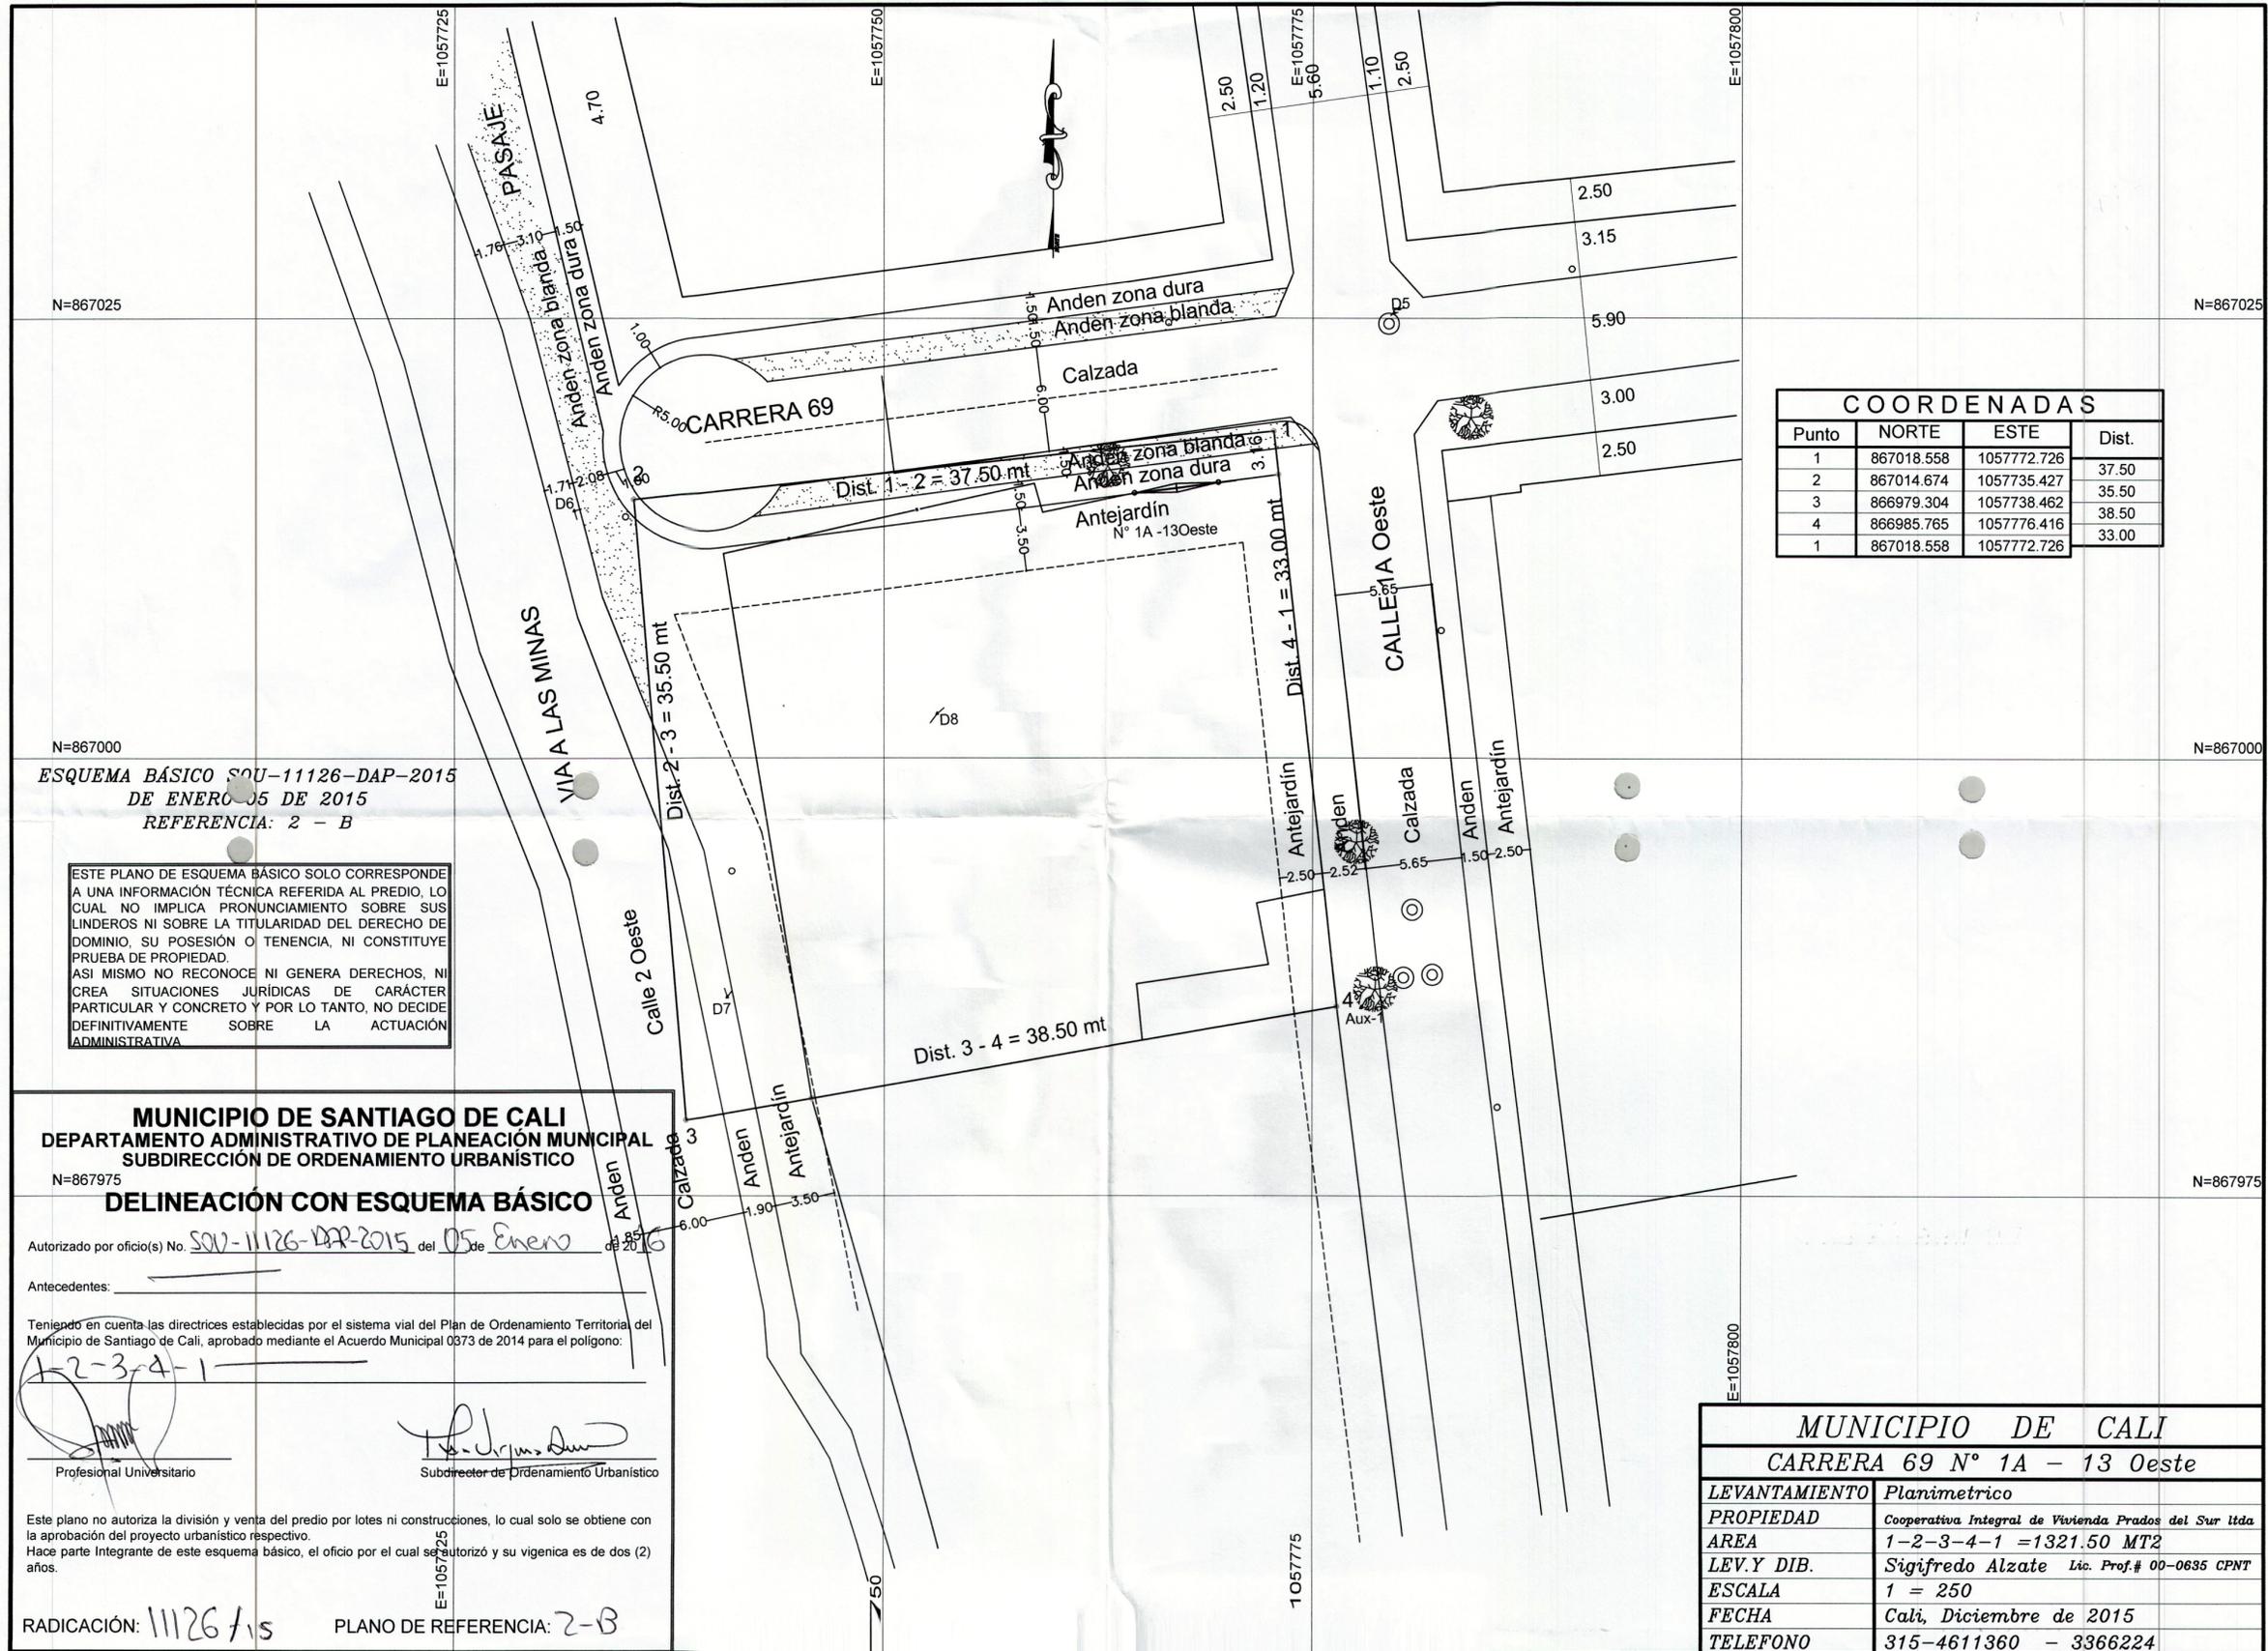

COORDENADAS			
Punto	NORTE	ESTE	Dist.
1	867018.558	1057772.726	37.50
2	867014.674	1057735.427	35.50
3	866979.304	1057738.462	38.50
4	866985.765	1057776.416	33.00
1	867018.558	1057772.726	33.00

ESQUEMA BÁSICO SOU-11126-DAP-2015
DE ENERO 05 DE 2015
REFERENCIA: 2 - B

ESTE PLANO DE ESQUEMA BÁSICO SOLO CORRESPONDE A UNA INFORMACIÓN TÉCNICA REFERIDA AL PREDIO, LO CUAL NO IMPLICA PRONUNCIAMIENTO SOBRE SUS LINDEROS NI SOBRE LA TITULARIDAD DEL DERECHO DE DOMINIO, SU POSESIÓN O TENENCIA, NI CONSTITUYE PRUEBA DE PROPIEDAD. ASÍ MISMO NO RECONOCE NI GENERA DERECHOS, NI CREA SITUACIONES JURÍDICAS DE CARÁCTER PARTICULAR Y CONCRETO Y POR LO TANTO, NO DECIDE DEFINITIVAMENTE SOBRE LA ACTUACIÓN ADMINISTRATIVA.

MUNICIPIO DE SANTIAGO DE CALI
DEPARTAMENTO ADMINISTRATIVO DE PLANEACIÓN MUNICIPAL
SUBDIRECCIÓN DE ORDENAMIENTO URBANÍSTICO
N=867975
DELINEACIÓN CON ESQUEMA BÁSICO

Autorizado por oficio(s) No. SOU-11126-DAP-2015 del 05 de Enero de 2016

Antecedentes: _____

Teniendo en cuenta las directrices establecidas por el sistema vial del Plan de Ordenamiento Territorial del Municipio de Santiago de Cali, aprobado mediante el Acuerdo Municipal 0373 de 2014 para el polígono:

1-2-3-4-1

[Signature]
Profesional Universitario

[Signature]
Subdirector de Ordenamiento Urbanístico

Este plano no autoriza la división y venta del predio por lotes ni construcciones, lo cual solo se obtiene con la aprobación del proyecto urbanístico respectivo.
Hace parte integrante de este esquema básico, el oficio por el cual se autorizó y su vigencia es de dos (2) años.

RADICACIÓN: 11126/15 PLANO DE REFERENCIA: 2-B

MUNICIPIO DE CALI	
CARRERA 69 N° 1A - 13 Oeste	
LEVANTAMIENTO	Planimetrico
PROPIEDAD	Cooperativa Integral de Vivienda Prados del Sur Ltda
AREA	1-2-3-4-1 = 1321.50 MT2
LEV.Y DIB.	Sigifredo Alzate Lic. Prof.# 00-0635 CPNT
ESCALA	1 = 250
FECHA	Cali, Diciembre de 2015
TELEFONO	315-4611360 - 3366224