


| CUADRO DE COORDENADAS |             |               |           |
|-----------------------|-------------|---------------|-----------|
| PUNTO                 | NORTE       | ESTE          | DISTANCIA |
| 1                     | 869.775,790 | 1.059.638,470 | 33.80     |
| 2                     | 869.766,080 | 1.059.670,850 | 32.05     |
| 3                     | 869.796,740 | 1.059.680,200 | 33.66     |
| 4                     | 869.806,580 | 1.059.648,010 | 32.23     |
| 1                     | 869.775,790 | 1.059.638,470 |           |

AREA = 1.001,00 MT2

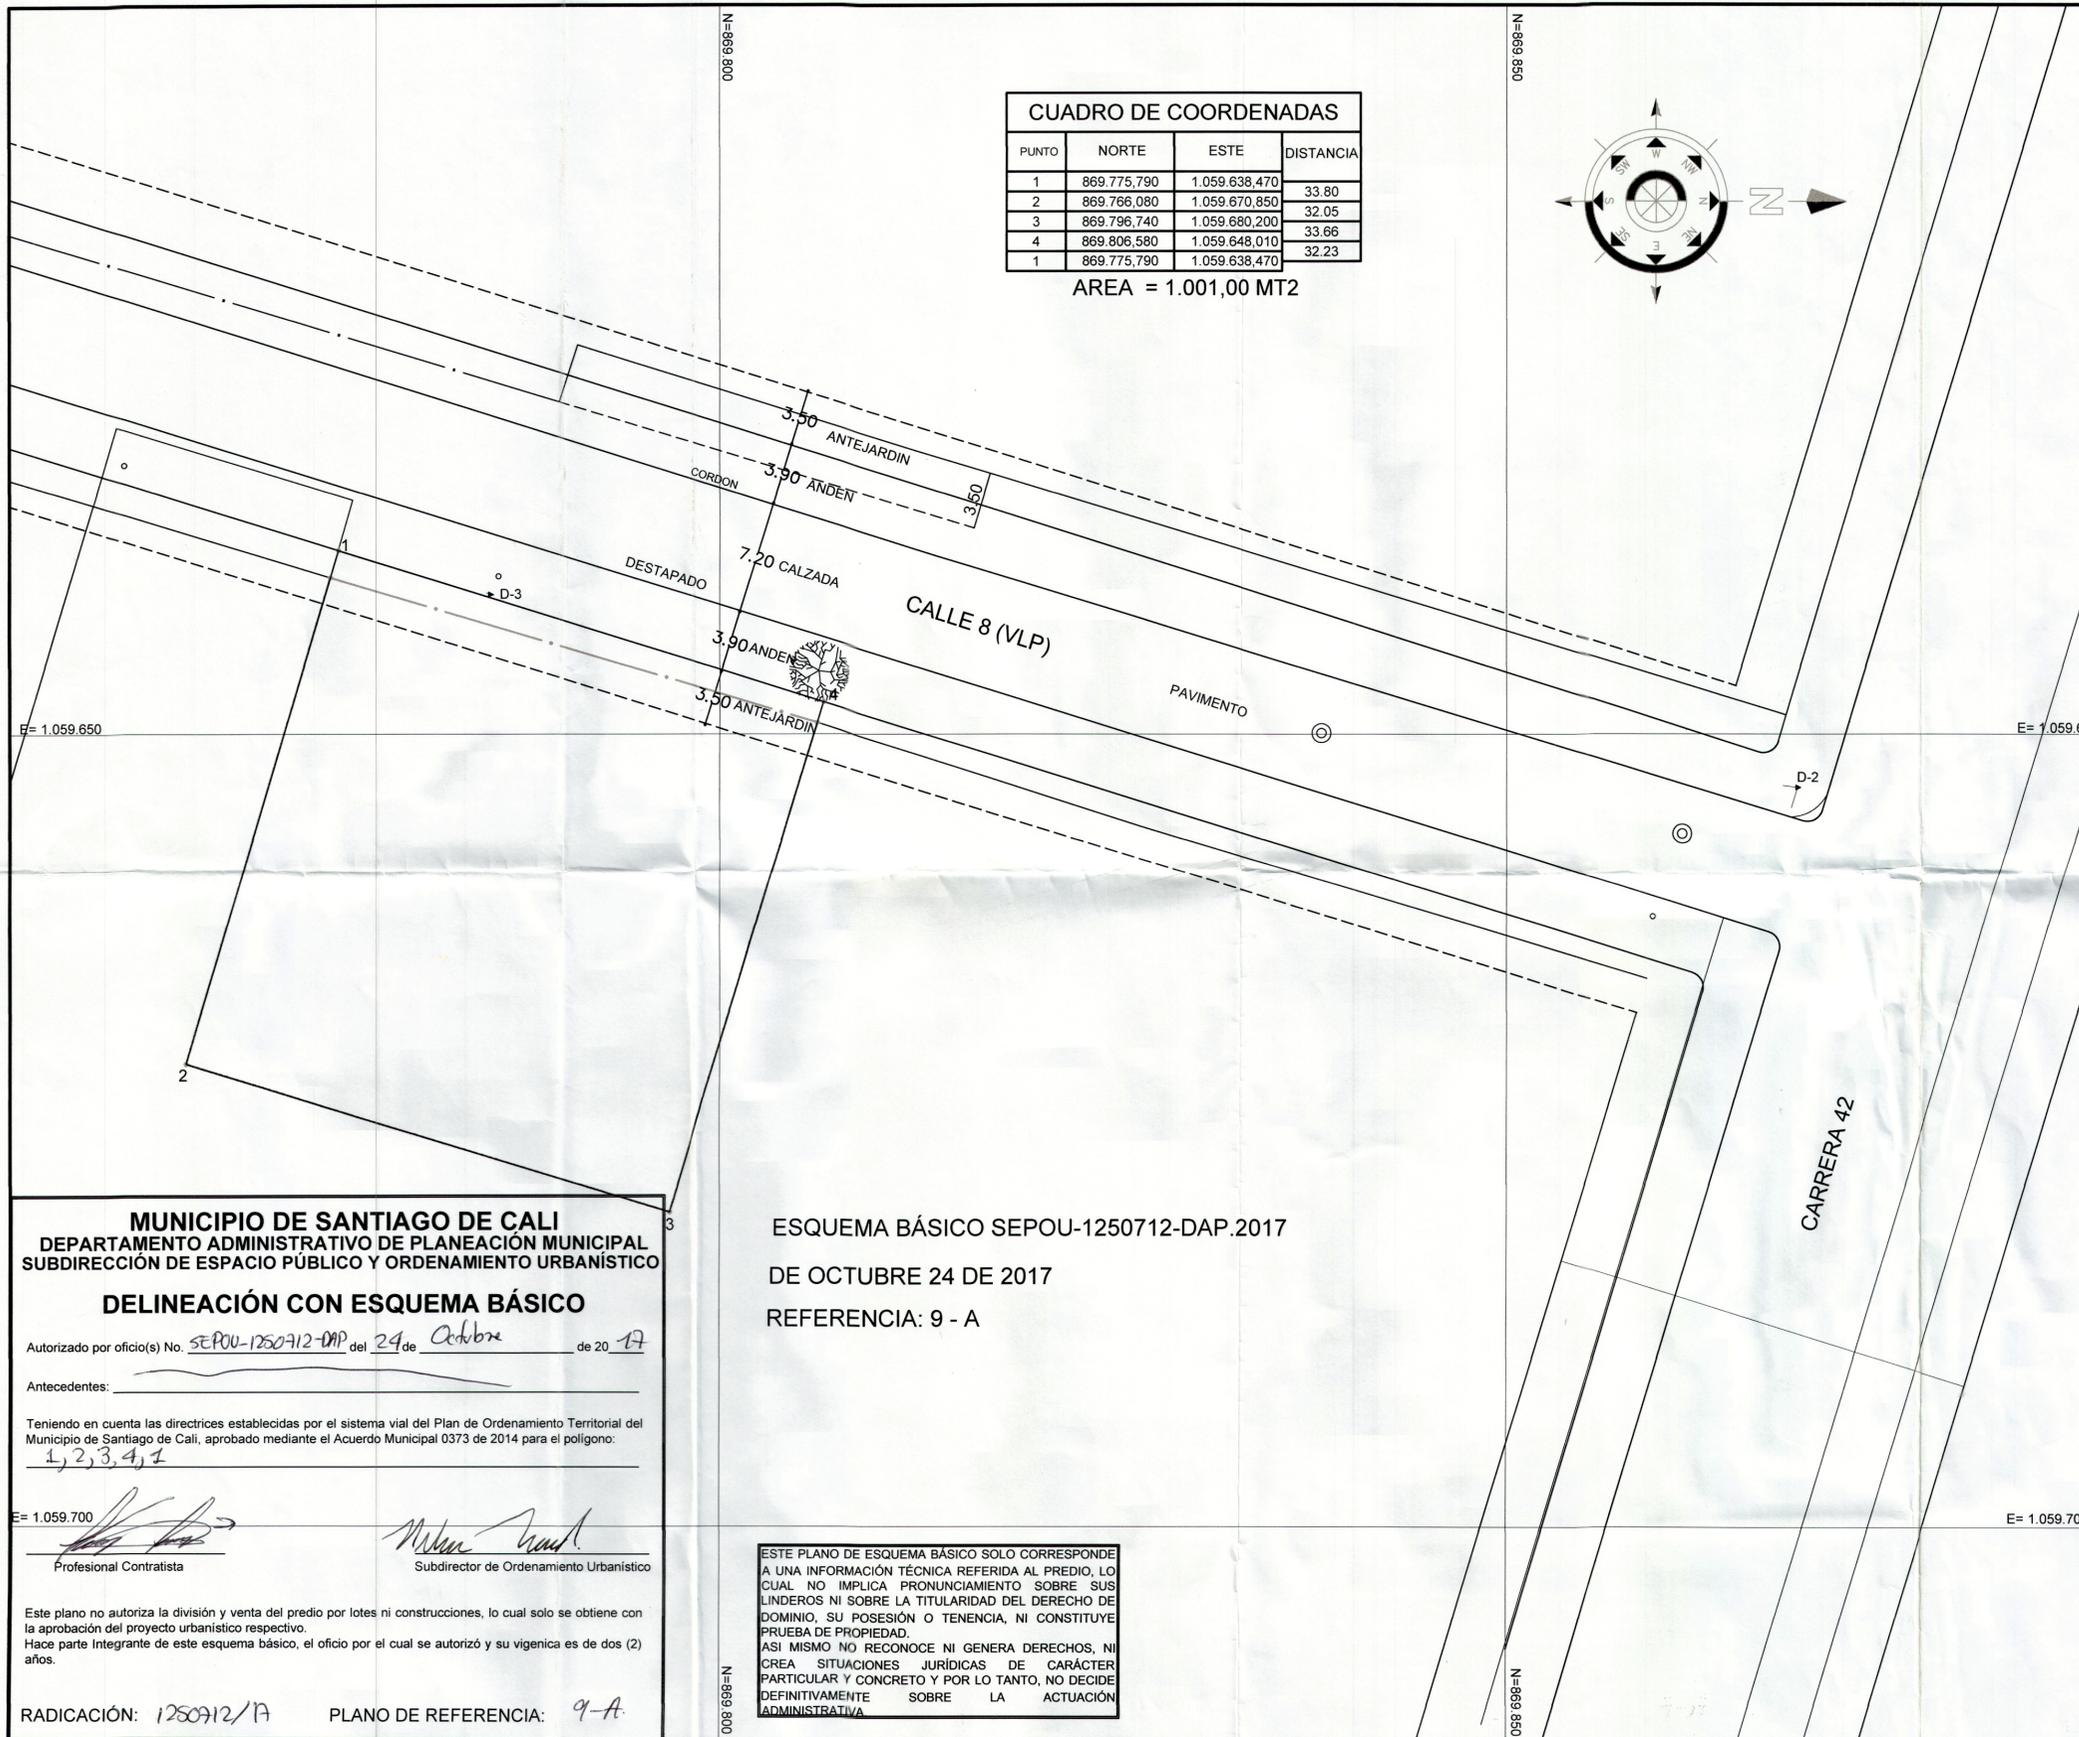

MUNICIPIO  
DE  
CALI

UBICACION  
CALLE 8  
ENTRE  
CRA 42 Y TRANSV 5

PLANO PARA  
ESQUEMA BÁSICO

Polig. 1-2-3-4-1  
AREA = 1001.00 MT2

LEV. Y DIB.  
Luis A. Giraldo  
LIC.PROF N° 01-0622  
C.P.N.T.

ESCALA  
1 = 250  
FECHA  
CALI, ABRIL DE 2013

REVISO

MUNICIPIO DE SANTIAGO DE CALI  
DEPARTAMENTO ADMINISTRATIVO DE PLANEACIÓN MUNICIPAL  
SUBDIRECCIÓN DE ESPACIO PÚBLICO Y ORDENAMIENTO URBANÍSTICO

**DELINEACIÓN CON ESQUEMA BÁSICO**

Autorizado por oficio(s) No. SEPOU-1250712-DAP del 24 de Octubre de 20 17

Antecedentes: \_\_\_\_\_

Teniendo en cuenta las directrices establecidas por el sistema vial del Plan de Ordenamiento Territorial del Municipio de Santiago de Cali, aprobado mediante el Acuerdo Municipal 0373 de 2014 para el polígono: 1, 2, 3, 4, 1

E= 1.059.700  
\_\_\_\_\_  
Profesional Contratista  
\_\_\_\_\_  
Subdirector de Ordenamiento Urbanístico

Este plano no autoriza la división y venta del predio por lotes ni construcciones, lo cual solo se obtiene con la aprobación del proyecto urbanístico respectivo.  
Hace parte integrante de este esquema básico, el oficio por el cual se autorizó y su vigencia es de dos (2) años.

RADICACIÓN: 1250712/17 PLANO DE REFERENCIA: 9-A

ESQUEMA BÁSICO SEPOU-1250712-DAP.2017  
DE OCTUBRE 24 DE 2017  
REFERENCIA: 9 - A

ESTE PLANO DE ESQUEMA BÁSICO SOLO CORRESPONDE A UNA INFORMACIÓN TÉCNICA REFERIDA AL PREDIO, LO CUAL NO IMPLICA PRONUNCIAMIENTO SOBRE SUS LINDEROS NI SOBRE LA TITULARIDAD DEL DERECHO DE DOMINIO, SU POSESIÓN O TENENCIA, NI CONSTITUYE PRUEBA DE PROPIEDAD. ASÍ MISMO NO RECONOCE NI GENERA DERECHOS, NI CREA SITUACIONES JURÍDICAS DE CARÁCTER PARTICULAR Y CONCRETO Y POR LO TANTO, NO DECIDE DEFINITIVAMENTE SOBRE LA ACTUACIÓN ADMINISTRATIVA

*Handwritten signature and date: 23/10/2017*