

MUNICIPIO DE SANTIAGO DE CALI

DEPARTAMENTO ADMINISTRATIVO DE PLANEACION MUNICIPAL

SUBDIRECCION DE ESPACIO PUBLICO Y ORDENAMIENTO URBANISTICO

DELINEACION CON ESQUEMA BASICO

Autorizado por oficio(s) No. SCPOU-1279642-DNIA-2017 del 20 de Noviembre de 2017

Antecedentes: 1279642-17

Contratista

Melva Zamora

Subdirectora de Espacio Publico y Ordenamiento Urbanistico

Este plano se autoriza la division y venta del predio por lotes en construcciones, lo cual solo se obtiene con la aprobacion del proyecto urbanistico respectivo.


Hago parte integrante de este esquema basico, el oficio por el cual se autoriza y su vigencia es de dos (2) años.

RADICACION: 1279642-17

PLANO DE REFERENCIA: 16

ESQUEMA BASICO SEPOU - 1279642 - DAPM - 2017
DE NOVIEMBRE 20 DE 2017
REFERENCIA: 1 - E

ESTE PLANO DE ESQUEMA BASICO SOLO CORRESPONDE A UN PROYECTO DE ORDENAMIENTO URBANISTICO, CUAL NO IMPLICA PRONUNCIAMIENTO SOBRE SUS LINDEROS NI SOBRE LA TITULARIDAD DEL DERECHO DE PROPIEDAD, NI SOBRE LA TENENCIA, NI CONSTITUTIVO DE PRUEBA DE PROPIEDAD. ASI MISMO NO RECONOCE NI GENERA DERECHOS, NI OBLIGACIONES, NI RESPONSABILIDADES, NI ACCIONES PARTICULARES, NI PARTICIPACIONES, NI PARTICIPACIONES DEFINITIVAMENTE SOBRE LA ACTUACION ADMINISTRATIVA.

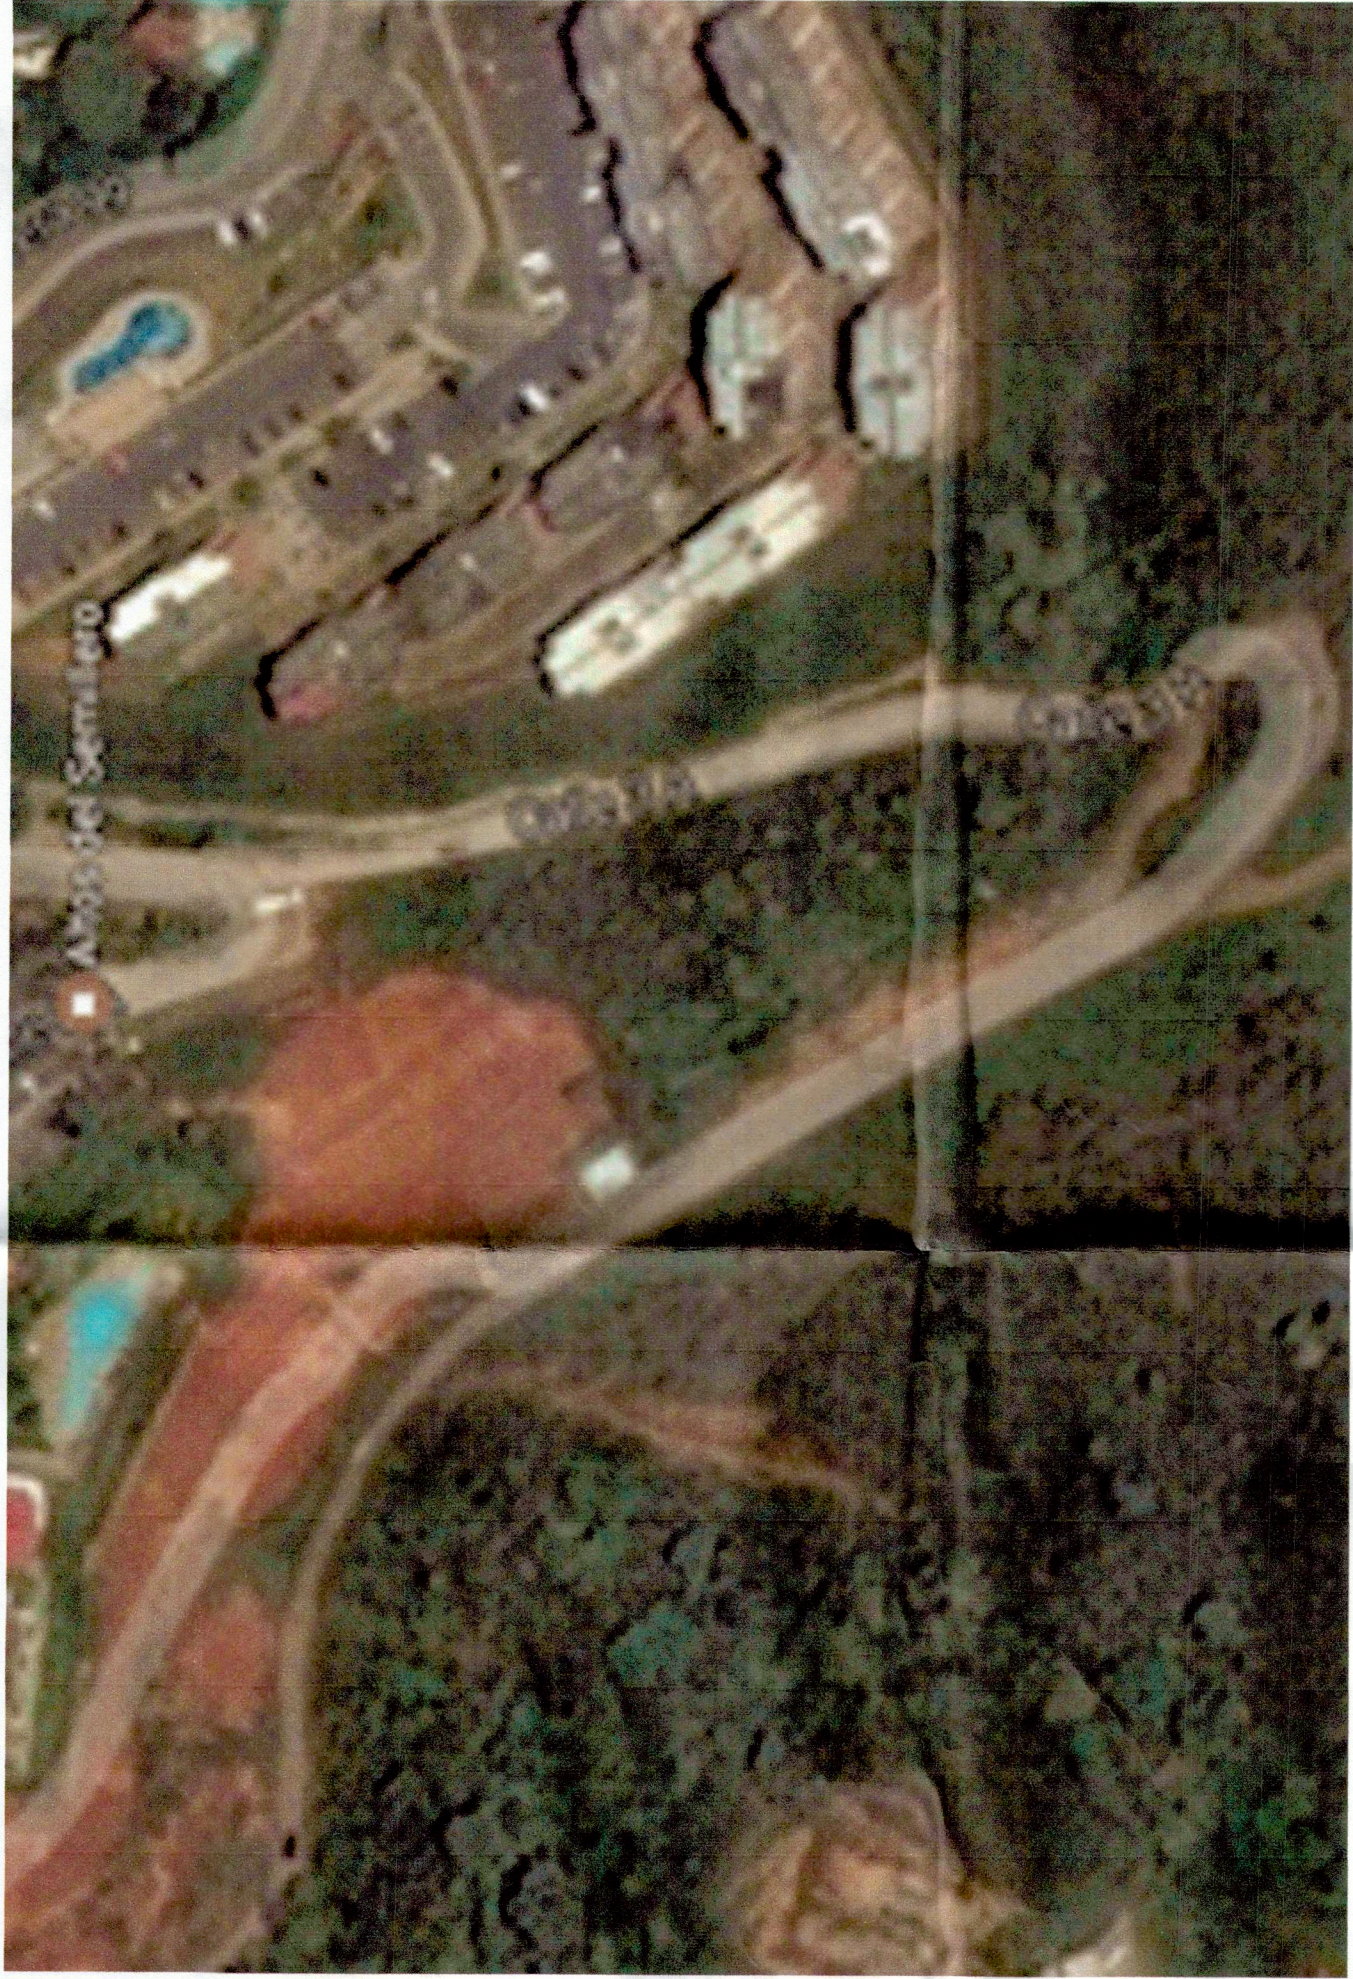

LOCALIZACION DEL PREDIO—IMAGEN GOOGLE EARTH

DEL PUNTO	AL PUNTO	DISTANCIA
1	2	30.00
2	3	23.94
3	4	7.24
4	5	5.03
5	6	6.81
6	7	5.31
7	8	4.55
8	9	5.44
9	10	16.14
10	11	55.01
11	12	17.89
12	13	23.07
13	1	29.71

ESTACION	PTO. VISADO	ANG. OBSERVADO		DEC.		AZIMUT		D.H.	PM	PP	NORTE	ESTE		
		Grds.	Min.	Grds.	Min.	Grds.	Min.							
D-1 PTO. 2	1	327	43	45	327.725089	327	43	45	30.00	25.366	-16.018	864449.537	1058329.492	
	D-2	142	53	34	142.892661	142	53	34	64.19	-51.190	38.725	864418.347	1058338.217	
	D-1													
D-2	3	319	5	55	319.08658	319	5	55	39.62	29.948	-25.943	864448.295	1058312.274	
	4	318	35	51	318.597403	318	35	51	32.39	24.294	-21.420	864442.641	1058316.797	
	5	323	39	57	323.665886	323	39	57	28.13	22.657	-16.664	864441.004	1058321.553	
	6	336	46	10	336.769506	336	46	10	25.00	22.969	-9.859	864441.316	1058328.358	
	7	349	3	3	349.059593	349	059593	349	3	29.60	29.059	-5.622	864442.697	1058335.545
	8	358	7	51	358.130922	358	7	51	26.67	26.660	-0.870	864445.007	1058337.347	
	D-3	52	44	29	52.741417	52	44	29	18.31	11.082	14.569	864449.429	1058352.786	
	D-2	332	44	29	332.840833	332	44	29	23.97	19.674	-11.849	864449.103	1058340.937	
	9	338	56	27	338.940833	338	56	27	22.97	19.674	-11.849	864449.103	1058340.937	
	10	335	36	30	335.608203	335	36	30	32.73	35.272	-15.994	864449.103	1058339.732	
D-4	D-4	349	7	31	349.125361	349	125361	349	7	31	82.89	864510.830	1058337.148	
	D-3	169	7	31										
D-4	11	295	54	23	295.906325	295	506325	295	54	23	16.10	7.036	14.486	1058322.662

- CONVENCIONES:
- VIA CARRETEABLE
 - CERCO LOTE
 - MR EXISTENTE

- CAMARA ALC
- CAMARA ACUE
- MALLA LINDEROS

UBICACION:

LOTE MELENDEZ

LEVANTO:

FREDDY SAENZ FERIA

PLANO:

1 DE 1

DIBUJO:

DARILY LASSO RODRIGUEZ

ESCALA:

1:500

FECHA:

OCTUBRE DE 2017

1058184E 1058204E 1058224E 1058244E 1058264E 1058284E 1058304E 1058324E 1058344E 1058364E 1058384E 1058404E 1058424E