

**DELINEACIÓN CON ESQUEMA BÁSICO**

Autorizado por oficio(s) No. SEPOU-1348832-17 del 21 de Diciembre de 2017  
 N=867800

Antecedentes:

Teniendo en cuenta las directrices establecidas por el sistema vial del Plan de Ordenamiento Territorial del Municipio de Santiago de Cali, aprobado mediante el Acuerdo Municipal 0373 de 2014 para el polígono:  
P2, P3, P4, P1



Profesional Contratista




Subdirector de Ordenamiento Urbanístico

Este plano no autoriza la división y venta del predio por lotes ni construcciones, lo cual solo se obtiene con la aprobación del proyecto urbanístico respectivo.  
 Hace parte integrante de este esquema básico, el oficio por el cual se autorizó y su vigencia es de dos (2) años.

RADICACIÓN: 1348832

PLANO DE REFERENCIA: 2-E

ESTE PLANO DE ESQUEMA BÁSICO SOLO CORRESPONDE A UNA INFORMACIÓN TÉCNICA REFERIDA AL PREDIO, LO CUAL NO IMPLICA PRONUNCIAMIENTO SOBRE SUS LINDEROS NI SOBRE LA TITULARIDAD DEL DERECHO DE DOMINIO, SU POSESIÓN O TENENCIA, NI CONSTITUYE PRUEBA DE PROPIEDAD.  
 ASÍ MISMO NO RECONOCE NI GENERA DERECHOS, NI CREA SITUACIONES JURÍDICAS DE CARÁCTER PARTICULAR Y CONCRETO Y POR LO TANTO, NO DECIDE DEFINITIVAMENTE SOBRE LA ACTUACIÓN ADMINISTRATIVA

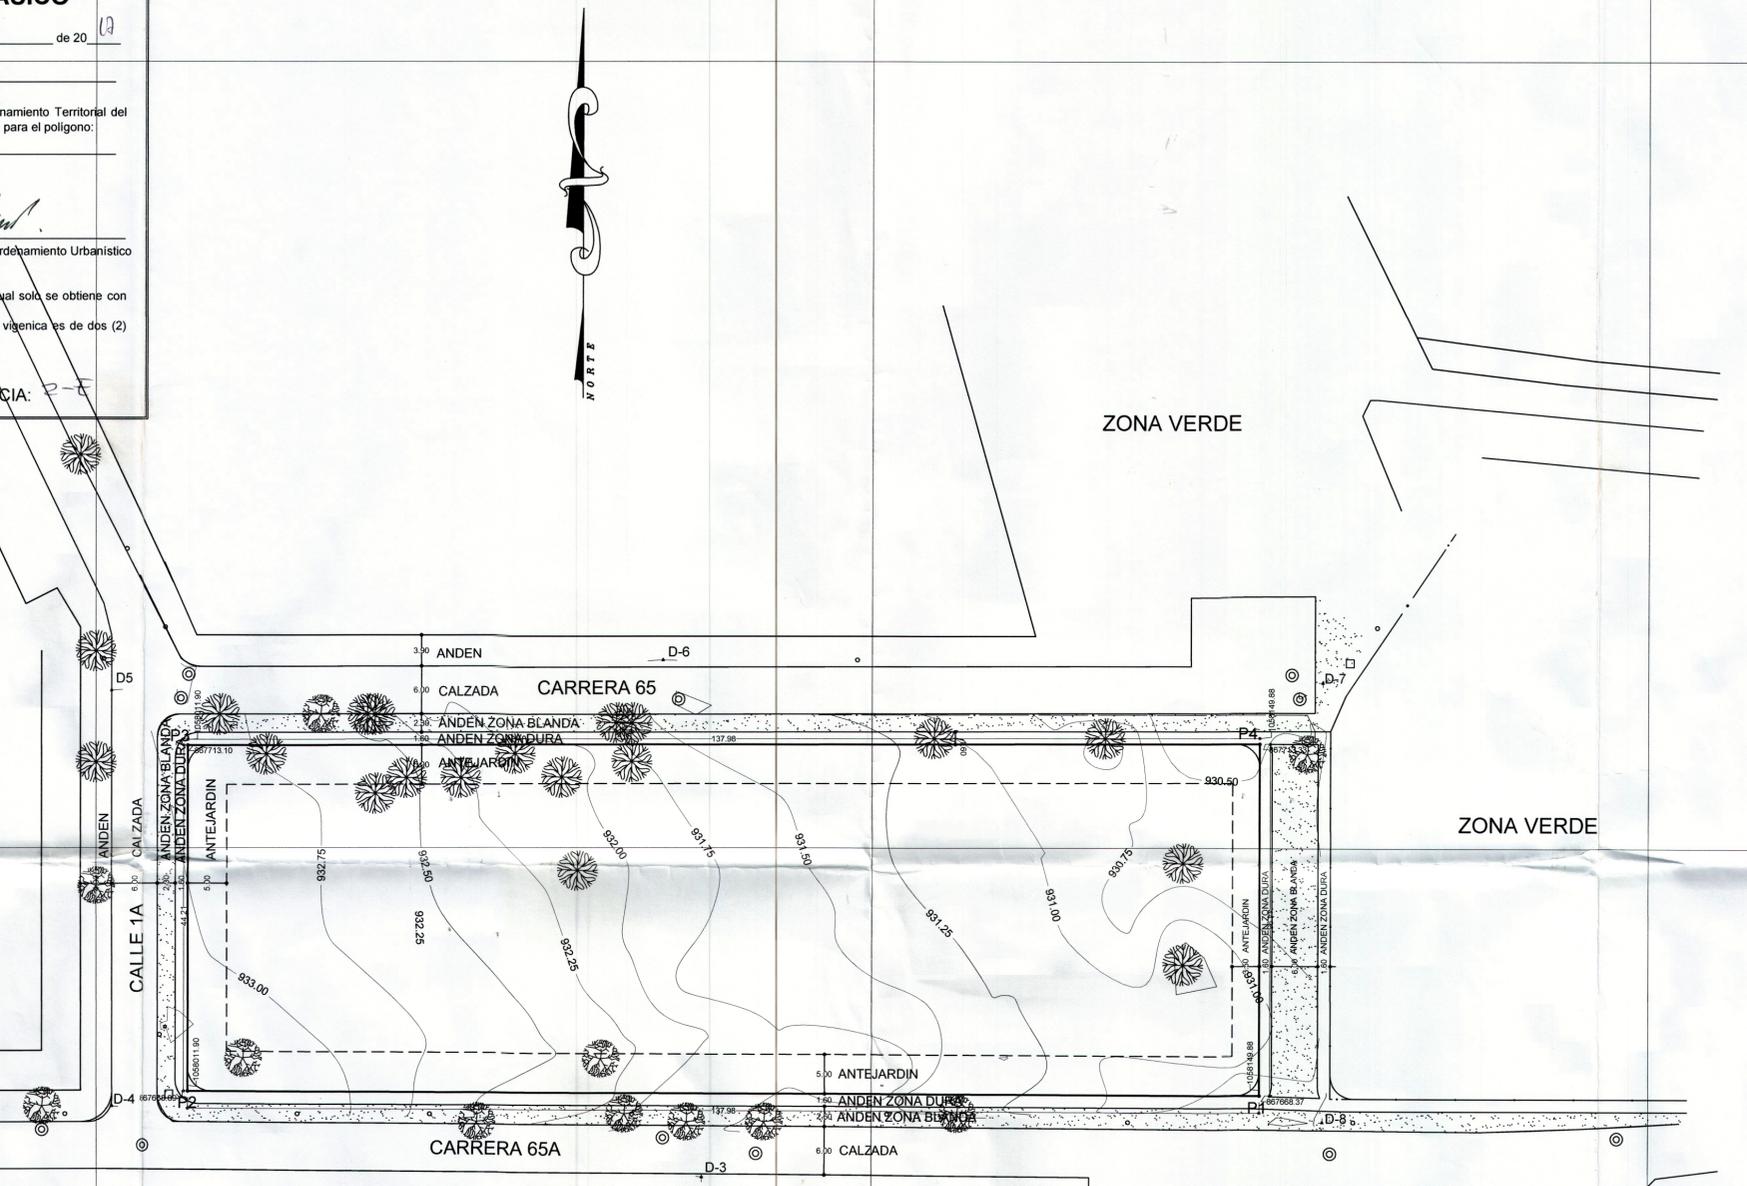

N=867700

CONJUNTO  
 RESIDENCIAL

ZONA VERDE

N=867700

PROPIEDAD  
 HERNAN DUQUE  
 ECHEVERRY

AREA  
 POLIGONO  
 1-2-3-4-1=  
 6150.00 MT2

CUADRO DE COORDENADAS			
PUNTO	ESTE	NORTE	DISTANCIA
P1	1.058.149,88	867.668,37	
P2	1.058.011,90	867.668,89	137,98
			44,21
P3	1.058.011,90	867.713,10	
			137,98
P4	1.058.149,88	867.713,33	
			44,96
P1	1.058.149,88	867.668,37	
AREA	6.150,00 M2		

ESQUEMA BÁSICO SEPOU-1348832-DAP.2017  
 DE DICIEMBRE 21 DEL 2012  
 REFERENCIA: 2-E

CONJUNTO  
 RESIDENCIAL

N=867600

N=867600

LEV. Y DIB.  
 Luis E. Otalvora C  
 LIC.PROF N° 01-0271  
 C.P.N.T.

ESCALA  
 1 = 500  
 FECHA

CALI, OCTUBRE 2017

REVISO