


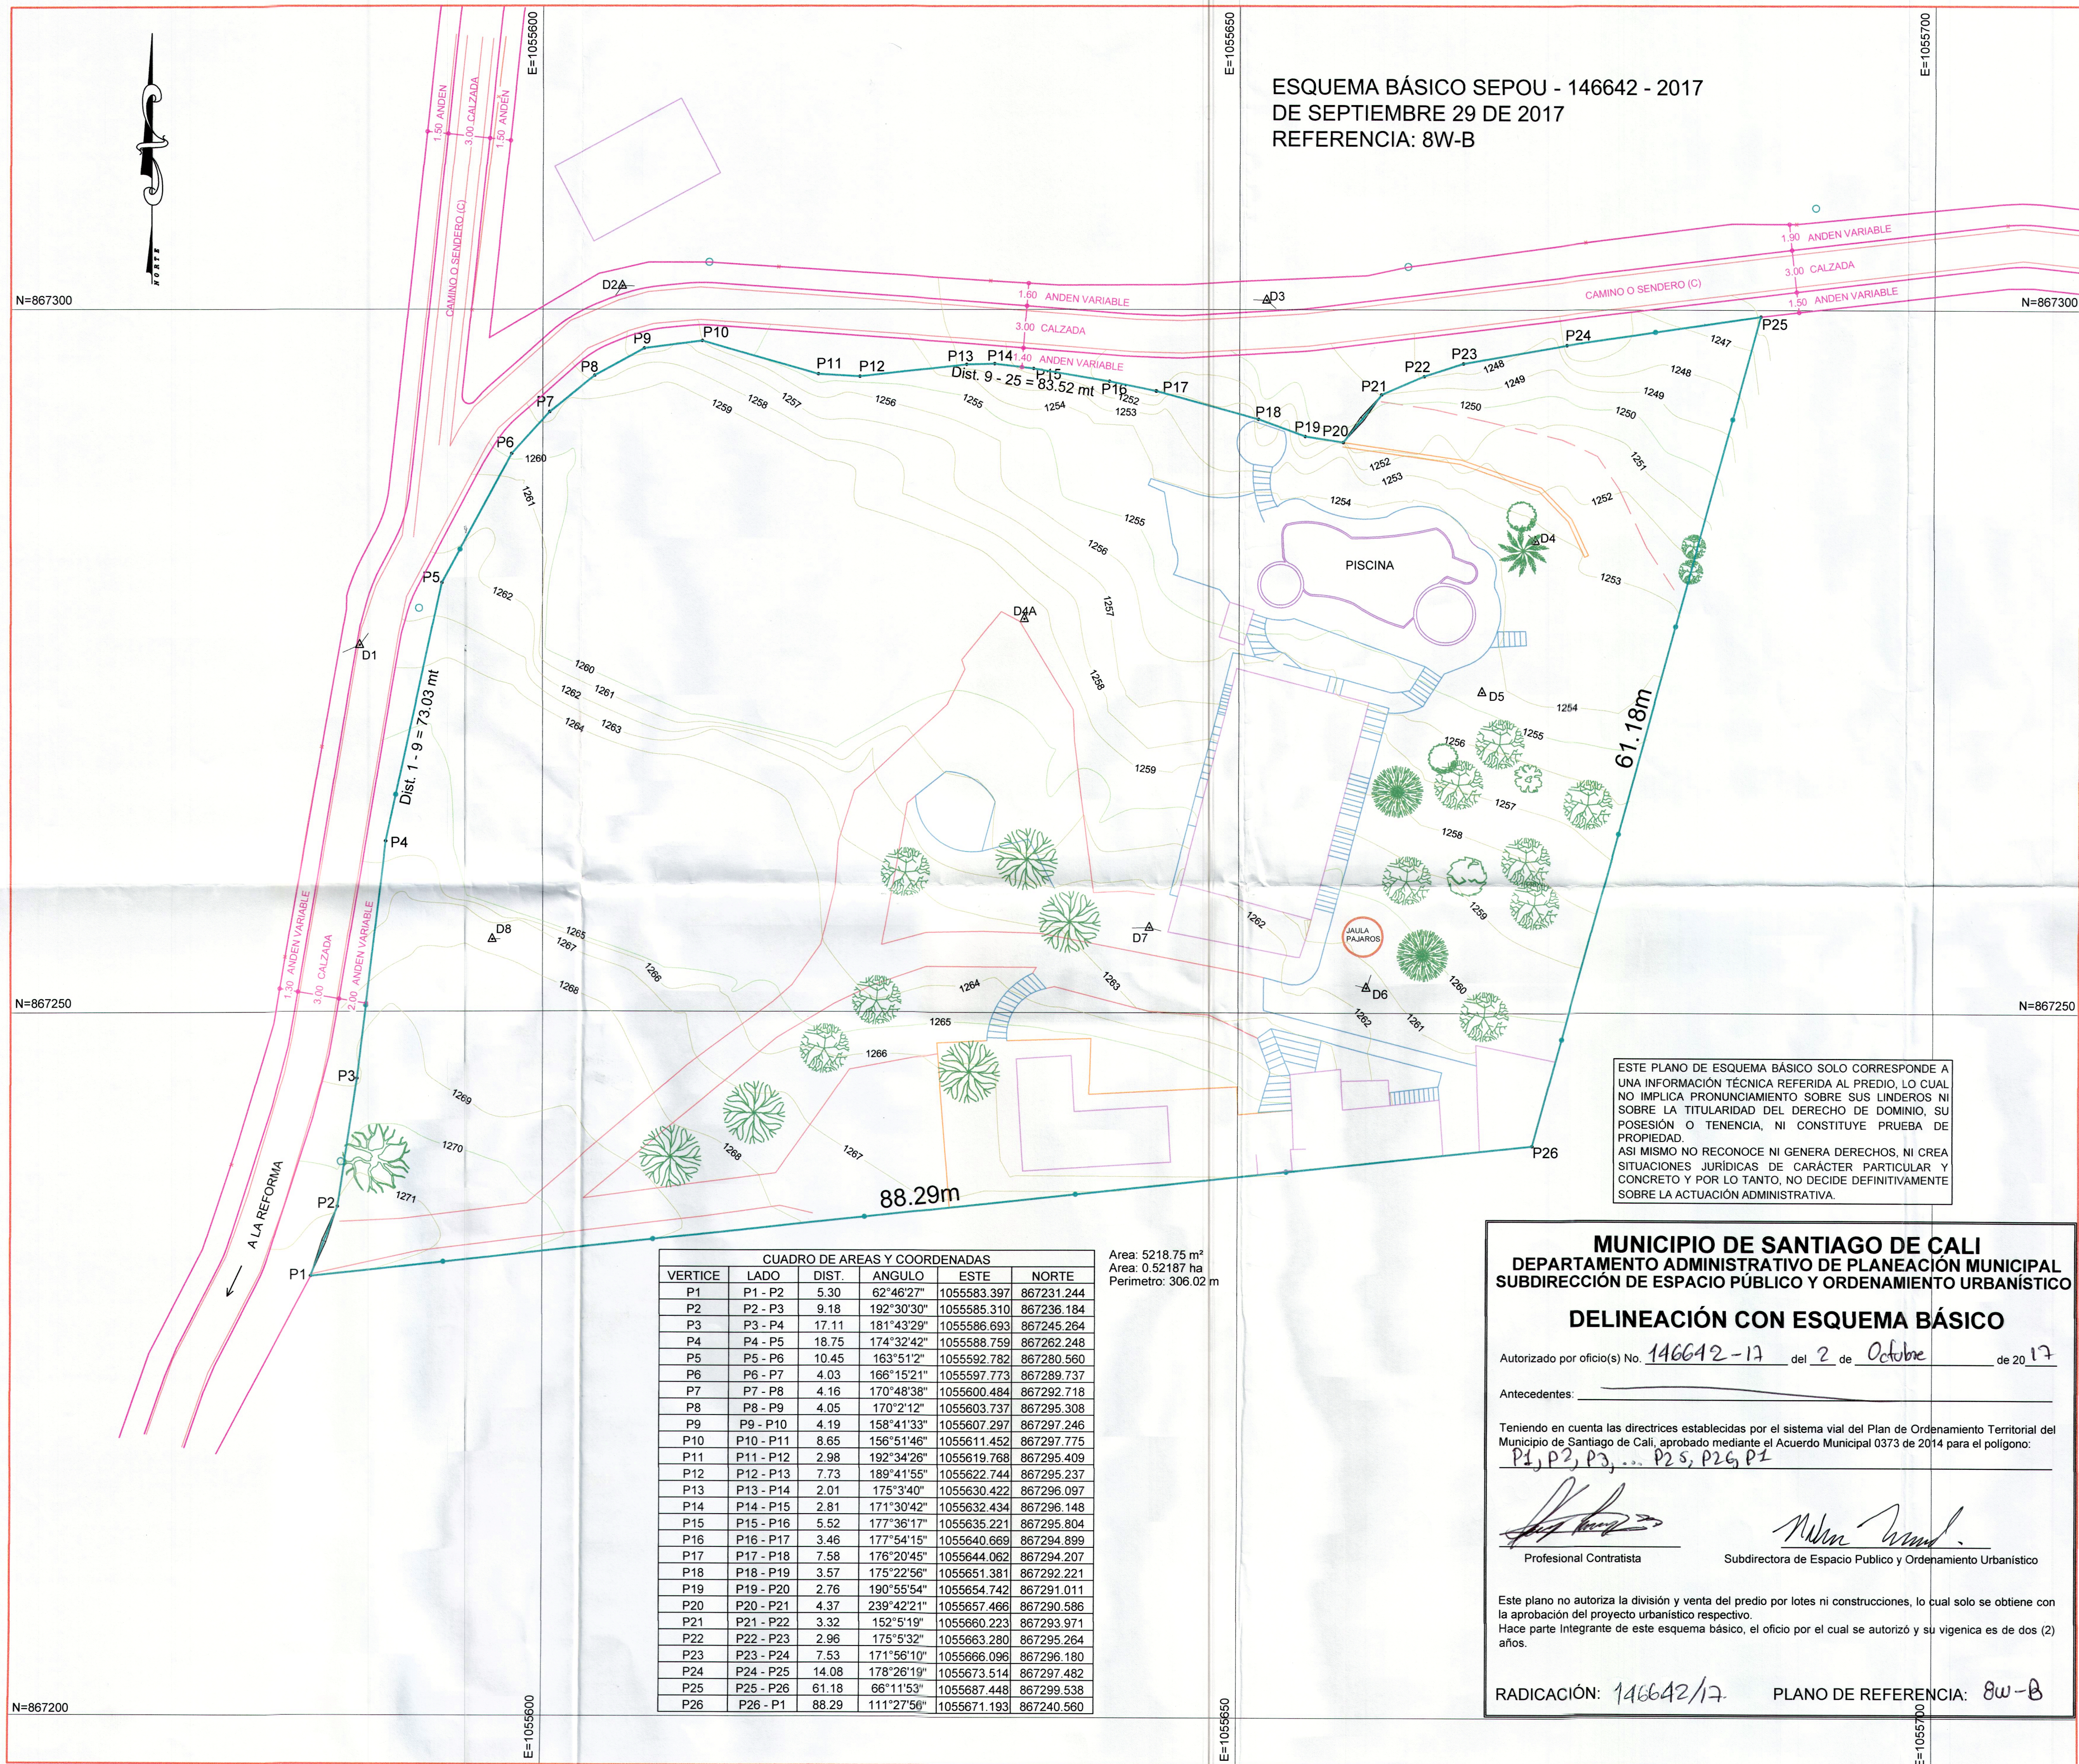

MUNICIPIO
DE
CALI

UBICACION
CORREGIMIENTO
LOS ANDES
SECTOR
LA REFORMA

PROPIETARIA
LILIA ARCE

Polig.

AREA = 5218.00 MT2

LEV. Y DIB.
Luis E.Otalvora C
Lic..Prof. N° 01-0271
C.P.N.T.
TEL. 315-5556473

ESCALA
1 = 250
FECHA
CALI, Julio de 2017

REVISO