

N 871370.000

E 1058650.000

N 871370.000

DELINEACIÓN CON ESQUEMA BÁSICO - PLANO TOPOGRÁFICO CON AFECTACIONES
 Radicado No: 20174730101663782
 Fecha: 20-03-2018
 Aprobado mediante el Acuerdo Municipal 0373 de 2014 para el polígono: A, B, 18a, 19a, 20a, A', A.
 Aclaración del radicado No: No aplica
 Plano de referencia: 3F

[Firma]
 Contratista
 Subdirectora de Espacio Público y Ordenamiento Urbanístico

Este plano y su correspondiente oficio de esquema básico solo corresponde a una información técnica referida al predio, elaborado con base en la información suministrada por el interesado, lo cual no implica pronunciamiento sobre sus intereses, ni sobre la titularidad del derecho de dominio, su posesión o tenencia, ni constituye prueba de propiedad (Artículo 3 Decreto Nacional 1319 de 1993). Así mismo no reconoce ni otorga derechos de construcción y desarrollo ni reconoce construcciones existentes, por lo tanto, no decide definitivamente sobre la actuación administrativa, no autoriza la división y venta del predio por lotes, lo cual solo se obtiene con la aprobación de la respectiva licencia urbanística, ante una de las curadurías del municipio de Santiago de Cali en caso de ser factible su desarrollo. Este plano solo tendrá validez para con su correspondiente oficio de esquema básico y tendrá una vigencia de dos (2) años a partir de su fecha de expedición.

CONVENIONES

TIPOS DE ALCANTARILLADO


- ALC. SANITARIO
- ALC. PLUVIAL
- ALC. COMBENIDO

ELEMENTOS DE LA RED

- CAMARA TIPO B
- CAMARA INICIAL TIPO B
- CAMARA ESTRUCTURA
- SUMIDERO SENCILLO
- ASBOL

COORDENADAS VERTICES LOTE

| PUNTO | NORTE | ESTE |
|-------|--------------|---------------|
| A | N 871336.853 | E 1058668.593 |
| B | N 871309.944 | E 1058762.457 |
| 18a | N 871279.985 | E 1058750.128 |
| 19a | N 871280.898 | E 1058744.302 |
| 20a | N 871307.927 | E 1058653.770 |
| A' | N 871339.067 | E 1058660.653 |
| A | N 871336.853 | E 1058668.593 |

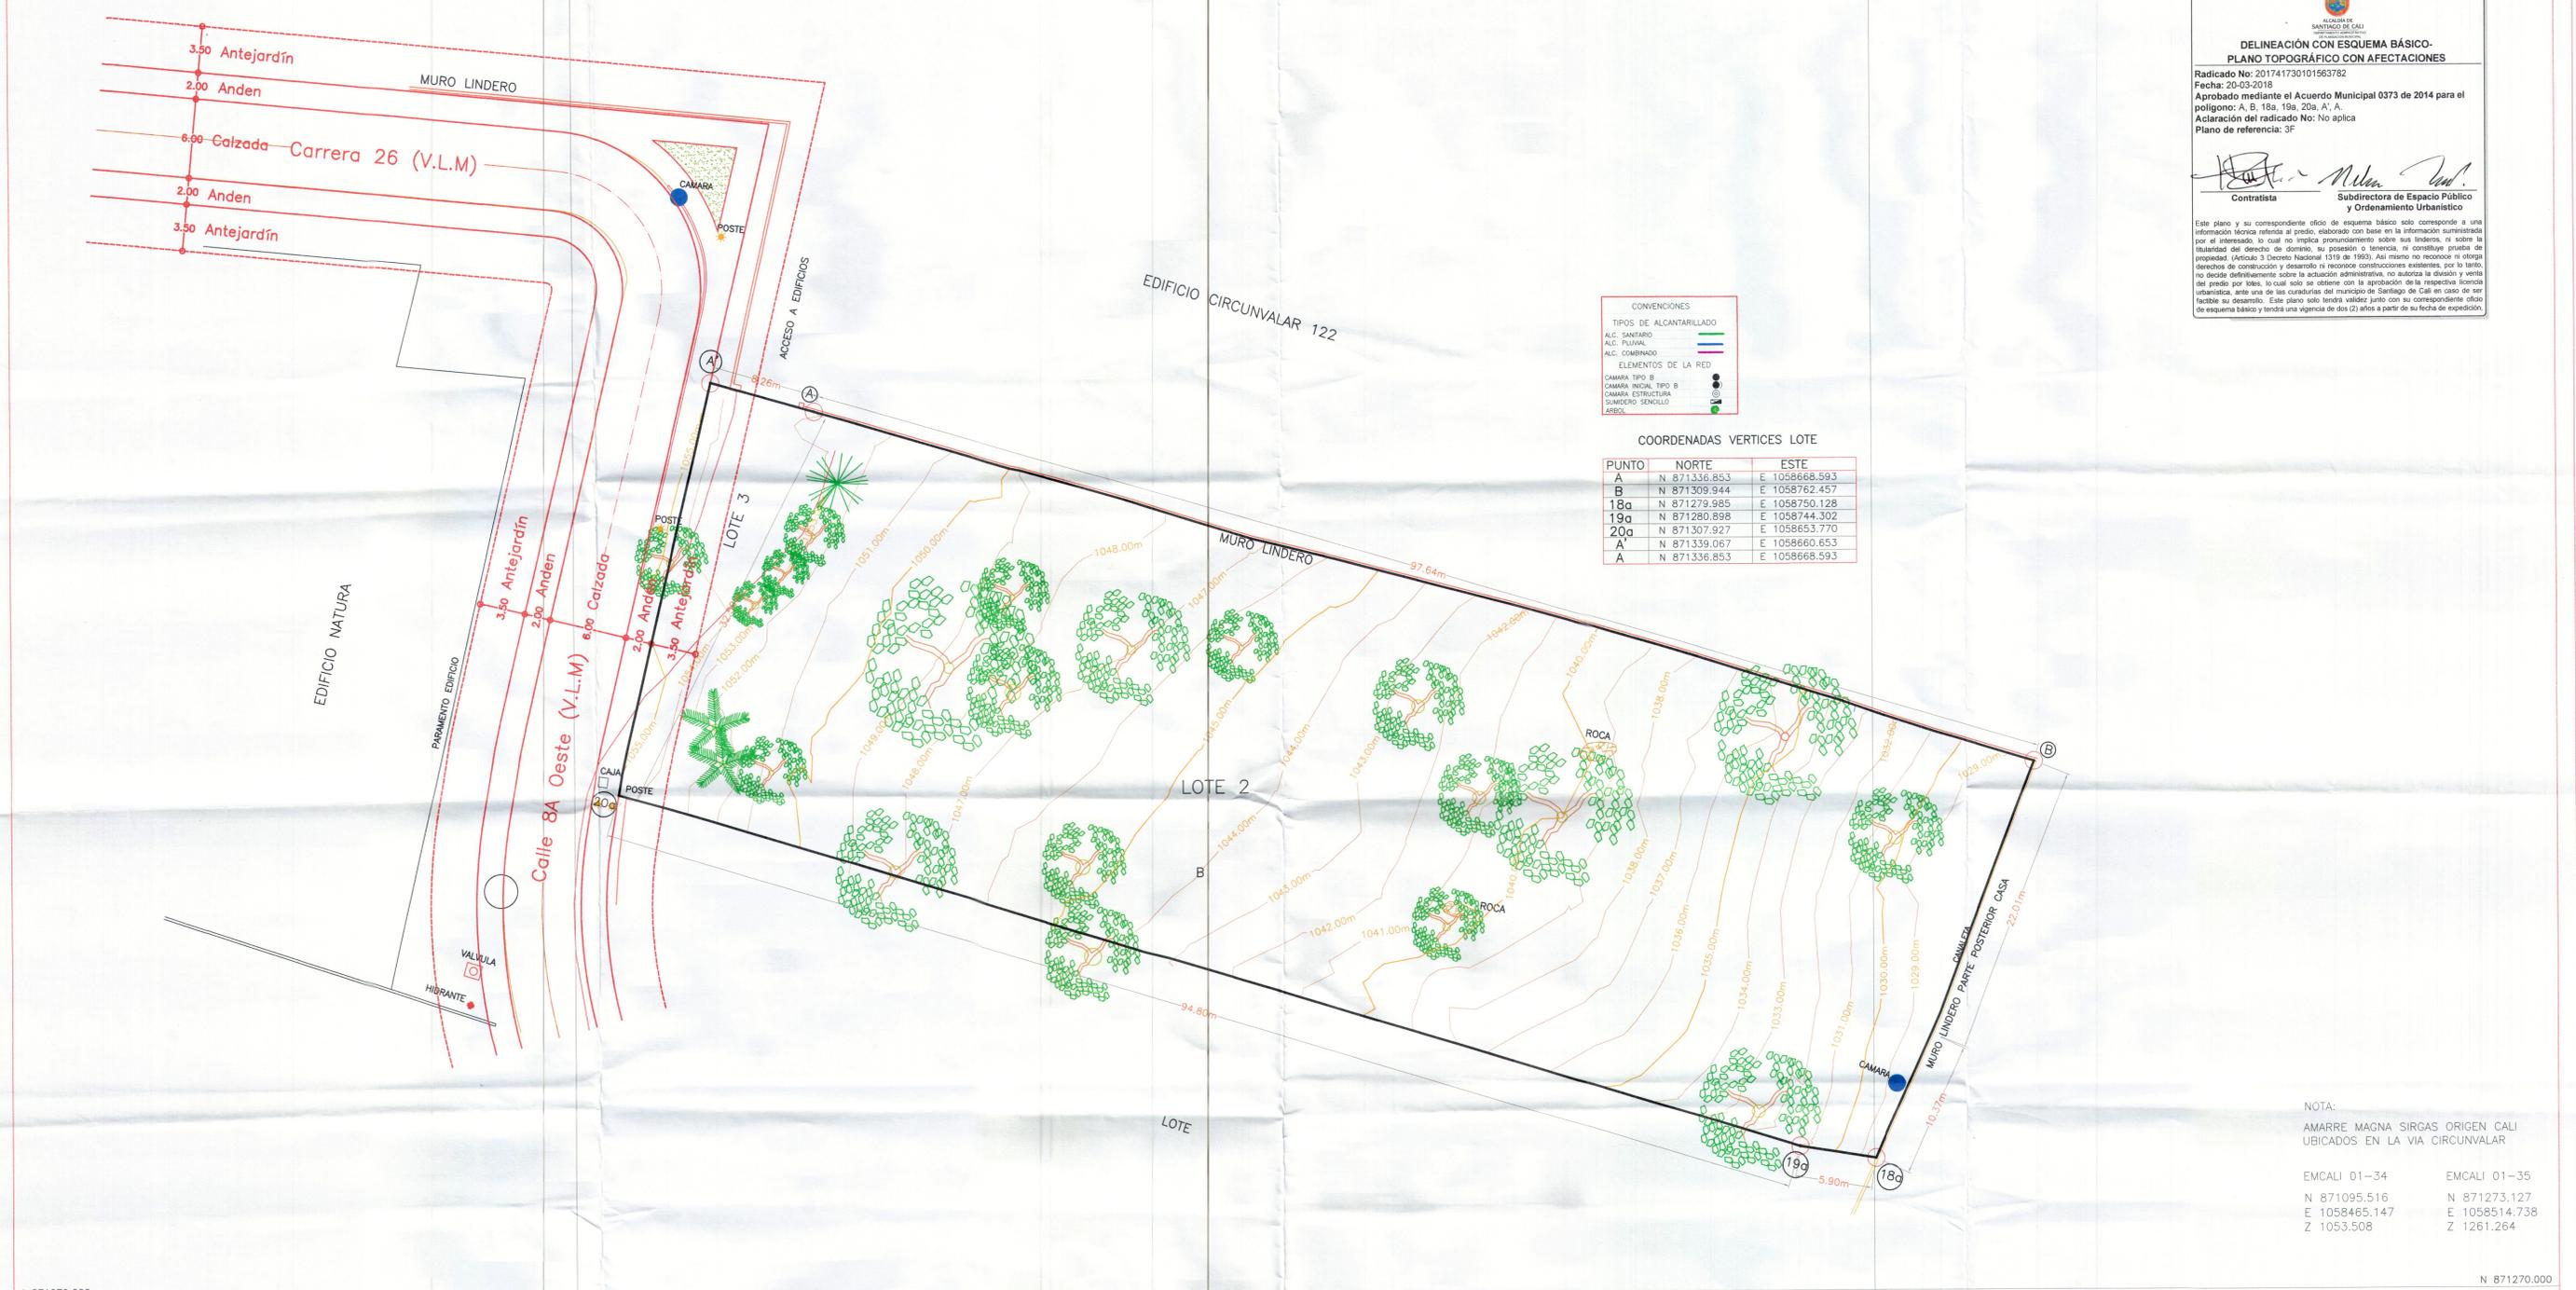

NOTA:
 AMARRE MAGNA SIRGAS ORIGEN CALI
 UBICADOS EN LA VIA CIRCUNVALAR

EMCALI 01-34 EMCALI 01-35
 N 871095.516 N 871273.127
 E 1058465.147 E 1058514.738
 Z 1053.508 Z 1261.264

Survey360 SURVEY 360 GRADOS INGENIERIA S.A.S.

LEVANTAMIENTO TOPOGRAFICO LOTES 2 Y 3
 CALLE 8 OESTE - CARRERA 26 BARRIO LOS CRISTALES

| | | | |
|---------------------------|--------------------------|----------|--------------------------|
| LEVANTO: | ALFREDO ASTUDILLO ALVEAR | CALCULO: | ALFREDO ASTUDILLO ALVEAR |
| MATRICULA PROFESIONAL No: | 01-1667 | DIBUJO: | LUIS MIGUEL JIMENEZ |
| DIBUJO No. 1 | SDN 1 | DIBUJO | PROPIETARIO: |
| ESCALA: | 1:250 | AREA: | 3230.95m2 |
| FECHA: | Coli, OCTUBRE DE 2017 | ARCHIVO: | |

| FECHA | REVISIONES | REVISO | APROBO |
|-------|------------|--------|--------|
| | | | |

N 871270.000

E 1058650.000

N 871270.000

