
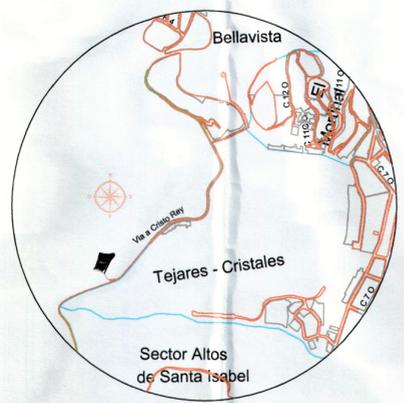



DELINEACIÓN CON ESQUEMA BÁSICO- PLANO TOPOGRÁFICO CON AFECTACIONES
 Radicado No: 201841730100428532
 Fecha: 16-05-2018
 Aprobado mediante el Acuerdo Municipal 0373 de 2014 para el polígono: A, B, C, D, E, F, A.
 Aclaración del radicado No: No aplica
 Plano de referencia: 3-C

 Contratista: Subdirectora Espacio Público y Ordenamiento Urbanístico

Este plano y su correspondiente oficio de esquema básico solo corresponde a una información técnica referida al predio, elaborado con base en la información suministrada por el interesado, lo cual no implica pronunciamiento sobre sus intereses, ni sobre la titularidad del derecho de dominio, su posesión o tenencia, ni constituye prueba de propiedad (Artículo 3 Decreto Nacional 3119 de 1993). Así mismo no reconoce ni otorga derechos de construcción y desarrollo ni reconoce construcciones existentes, por lo tanto, no decide definitivamente sobre la situación administrativa, no autoriza la división y venta del predio por lotes, lo cual solo se obtiene con la aprobación de la respectiva licencia urbanística, ante una de las curadurías del municipio de Santiago de Cali en caso de ser factible su desarrollo. Este plano solo tendrá validez junto con su correspondiente oficio de esquema básico y tendrá una vigencia de dos (2) años a partir de su fecha de expedición.

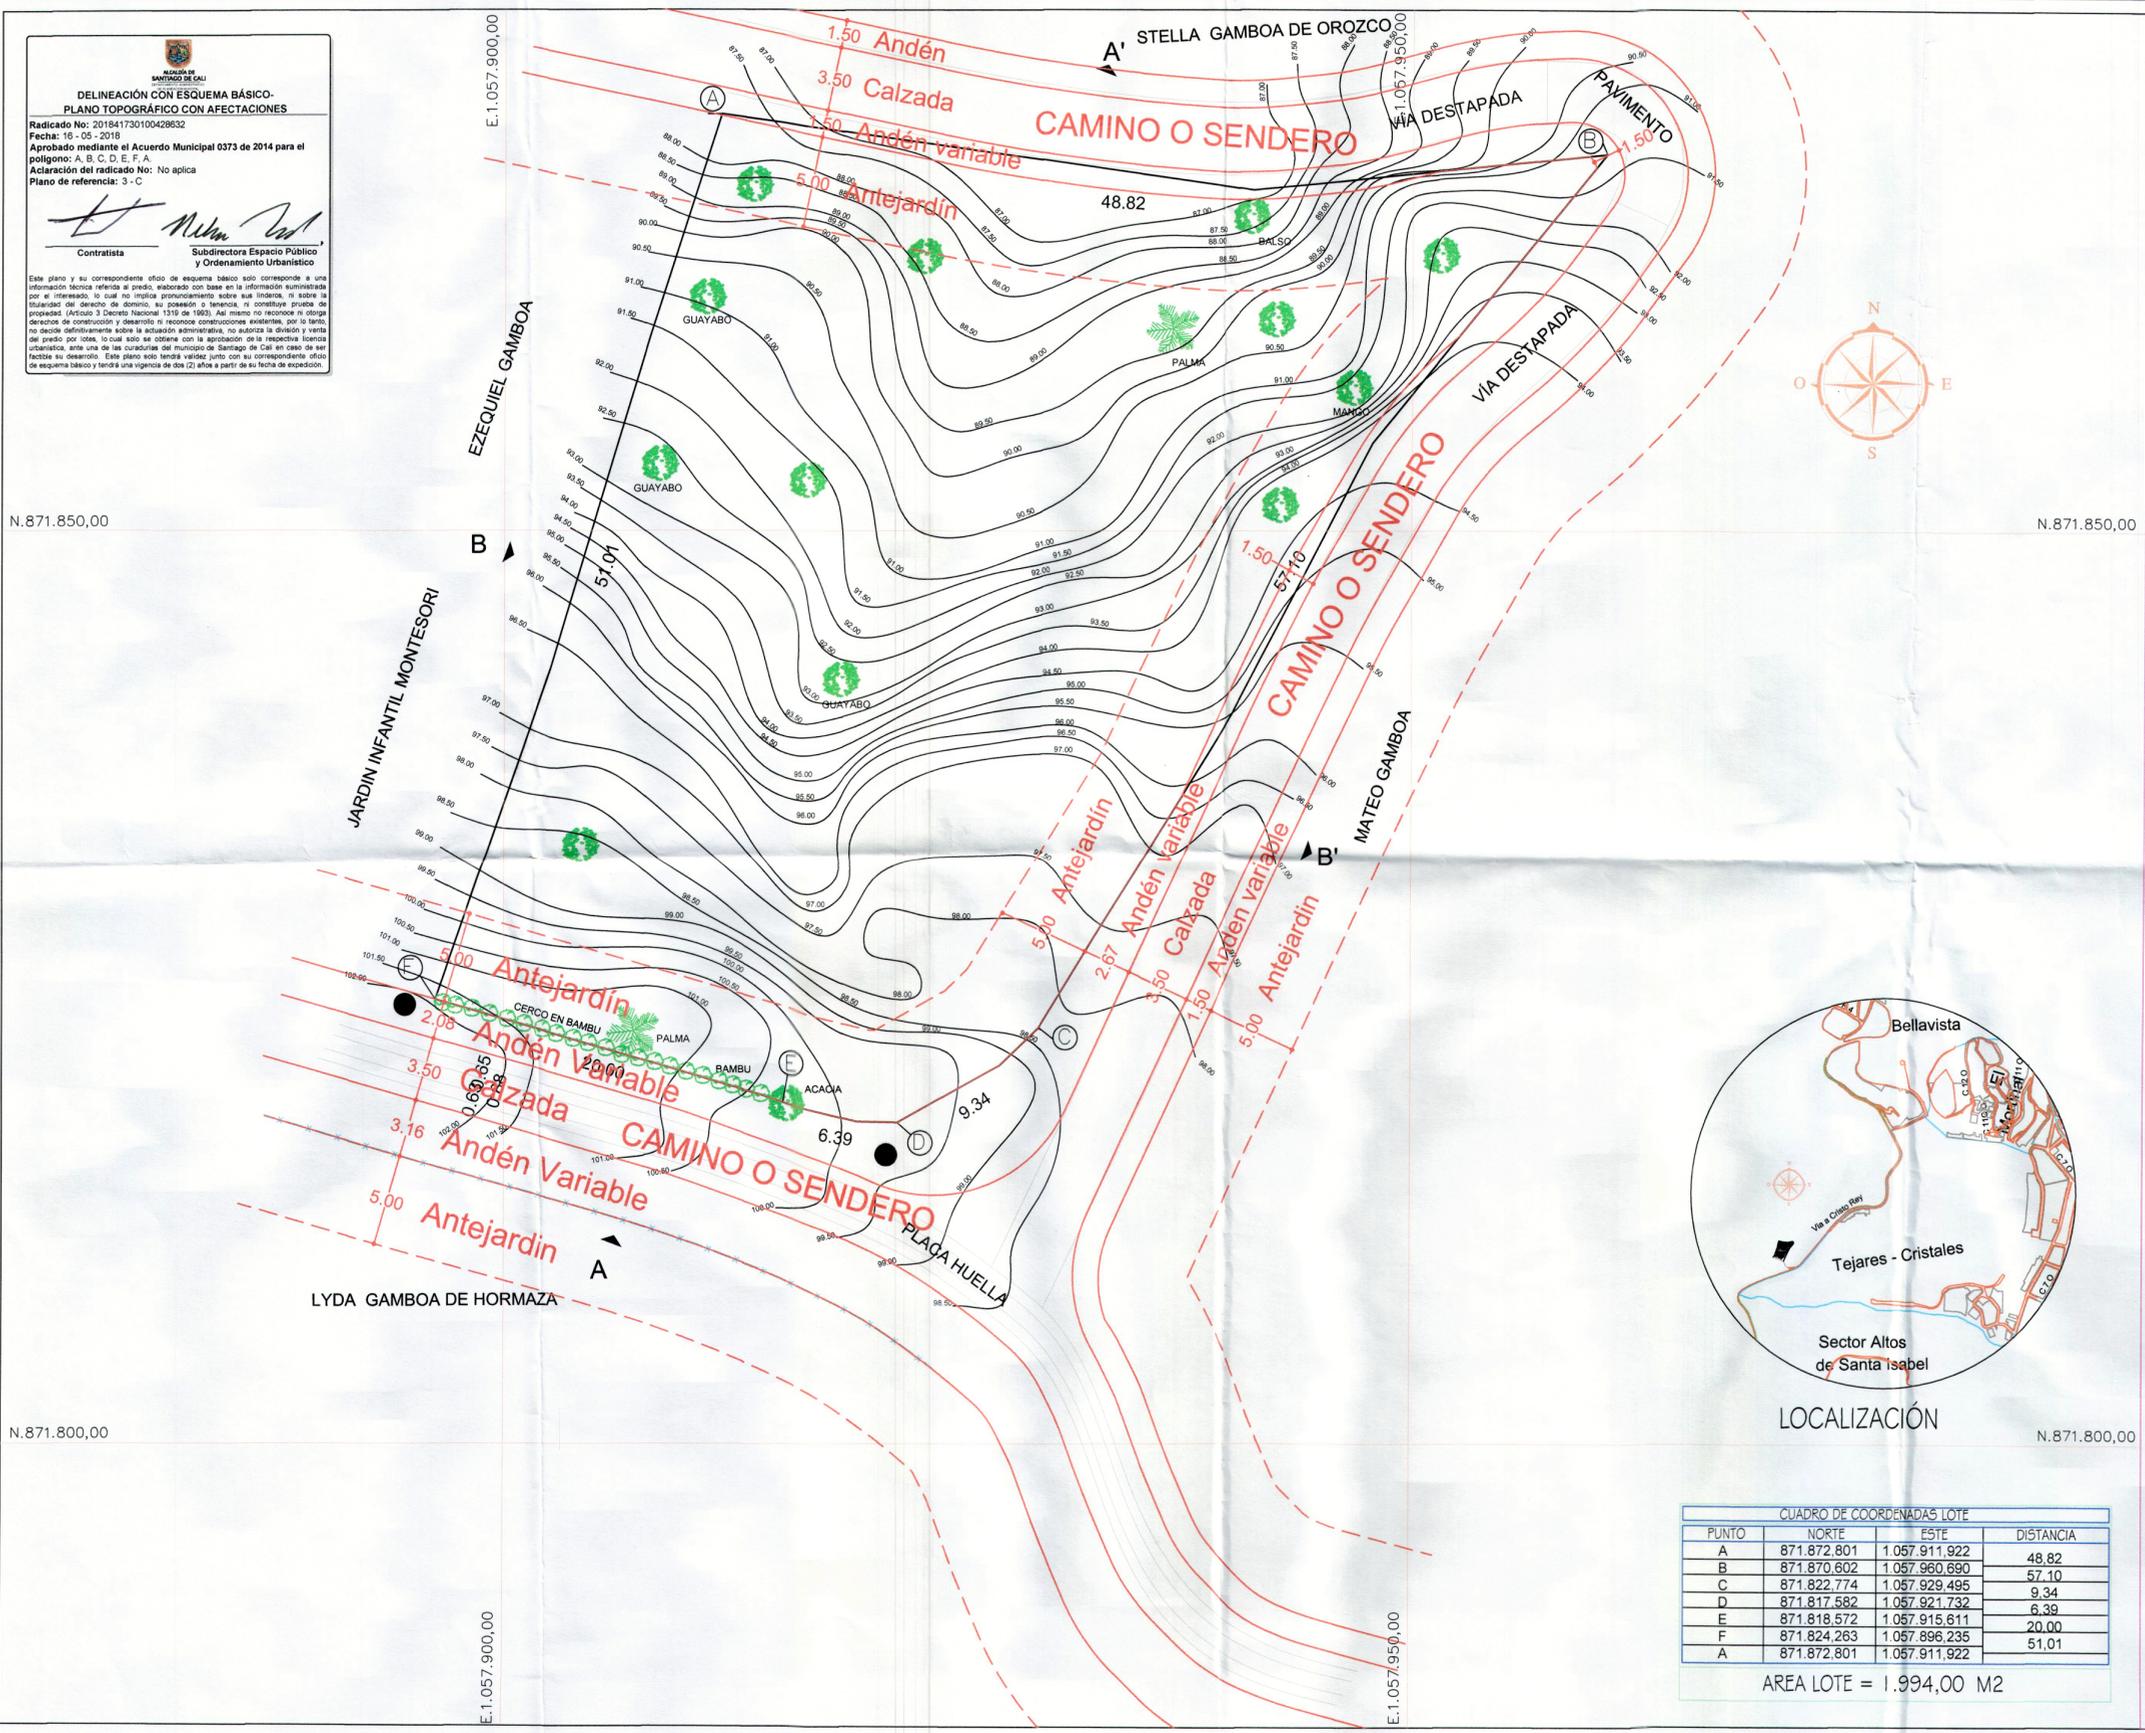

CUADRO DE COORDENADAS LOTE

PUNTO	NORTE	ESTE	DISTANCIA
A	871.872.801	1.057.911.922	48,82
B	871.870.602	1.057.960.690	57,10
C	871.822.774	1.057.929.495	9,34
D	871.817.582	1.057.921.732	6,39
E	871.818.572	1.057.915.611	20,00
F	871.824.263	1.057.896.235	51,01
A	871.872.801	1.057.911.922	

AREA LOTE = 1.994,00 M2

TOPOGRAFIA

D.L.P.

LEVANTAMIENTOS Y TRAZADOS

PROYECTO:
 REF: LEVANTAMIENTO TOPOGRAFICO
 CORREGIMIENTO LOS ANDES-VEREDA EL
 MAMEYAL PREDIO L001600910000

CONTENIDO:
 LEVANTAMIENTO PREDIO L001600910000
 PLANIMETRIA Y ALTIMETRIA

ESCALA:
 1:250

Vo. Bo. INGENIERO
ING
 I.C. MAT. No. CND.

Vo. Bo. REVISOR
ING
 I.C. MAT. No. CND.

LEVANTAMIENTO E INVESTIGACION:
 TOPOGRAFO DIEGO LUNA POTES
 LICENCIA PROF. # 01 - 0683 C.N.P.
 TEL. # 310 - 3998051

Vo. Bo. PROPIETARIO
A
HARBEY ADOLFO GOMEZ BUSTAMANTE
 NIT. No.

AREA:
 AREA LOTE = 1.994,00 M2

CUADRO DE CONVENCIONES

	ARBOLES EXISTENTES
	POSTE
	LOTE

OBSERVACIONES

No.	CONCEPTO	FECHA
1	LEVANTAMIENTO TOPOGRAFICO	07/04/2018
	COORDENADAS MAGNA SIRGAS	

EMAIL: diegoluna@hotmail.com

