


CONVENCIONES

- Arbol Grande
- Arbol Mediano
- Arbol Pequeño
- Palma
- Sumidero
- Poste Alumbrado
- Cámara Alcantarillado
- Cámara Teléfono

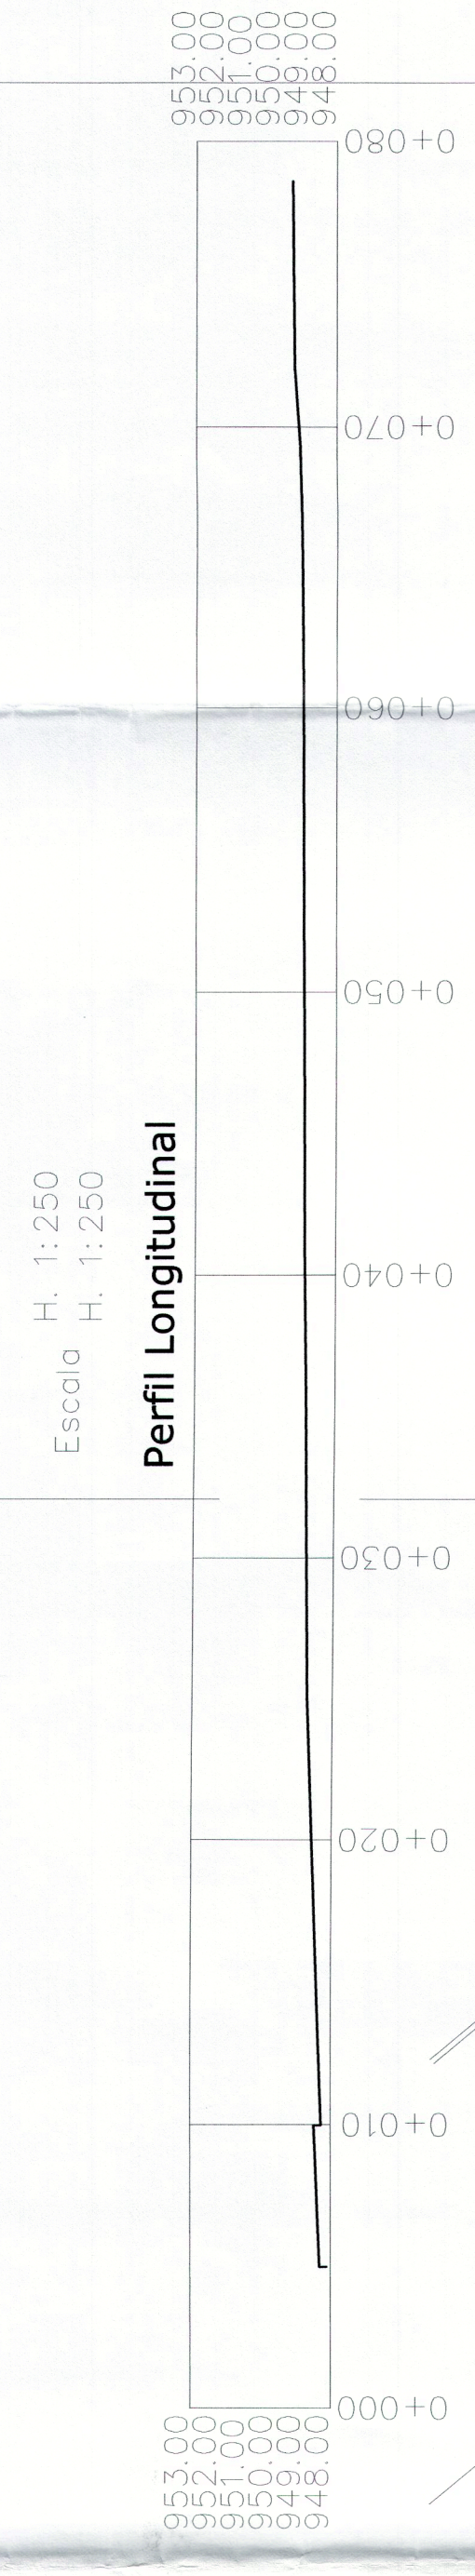

Cancha de Fútbol

Estación de Servicio Biomax

Conjunto Residencial Portada de Comfandi

Salón del Reino Unido Testigos de Jehová

COORDENADAS DE CERRAMIENTO			
PUNTOS	NORTES	ESTES	ELEVACIÓN
A	877.232.621	1.065.021.915	26,155 m
B	877.212.249	1.065.038.318	48,779 m
C	877.181.714	1.065.000.279	26,013 m
D	877.189.419	1.064.975.434	5,046 m
E	877.194.250	1.064.976.869	59,158 m
A	877.232.621	1.065.021.915	

N: 877.200.00

N: 877.200.00

CUADRO DE COORDENADAS DELTAS			
DELTA	NORTES	ESTES	ELEVACIÓN
D#1	877.176.266	1.064.972.809	948,626
D#2	877.170.947	1.064.989.916	948,626
D#3=E	877.201.955	1.065.005.282	948,626
D#4	877.200.879	1.064.927.646	948,902

Calle 70 (V.A.P)

Calle 70 (V.A.P)

5.00 Antejardín

5.00 Andén

7.20 Calzada de Servicio

5.00 Separador

9.80 Calzada Principal

Este levantamiento topográfico se encuentra georeferenciado en el Sistema de Coordenadas Magna Sirgas Origen Cali en los Deltas E y 1

D#E 877.201.961 1.065.005.289 949,192
D#1 877.176.266 1.064.972.809 948,626

N: 877.150.00

N: 877.150.00

DELINEACIÓN CON ESQUEMA BÁSICO.
PLANO TOPOGRÁFICO CON AFECTACIONES

Radicado No: 2018417301011812
Fecha: 24-08-2018
Elaborado por: [Firma]
Aprobado por: [Firma]
Pólígono: A, B, C, D, E, A
Plano de referencia: 25-C

Contratista: [Firma]
Subdirección Espacio Público y Ordenamiento Urbano

Este plano y la información que contiene, es el resultado de un levantamiento topográfico realizado en el terreno, de acuerdo a la Ley 1733 de 2014, y no se garantiza la exactitud de los datos presentados. El usuario debe verificar la información antes de utilizarla. El plano no debe ser utilizado para fines distintos a los autorizados. 

Ubicación: Municipio de Cali
Pericadero Calle 70 No. 1-189

Contiene: Levantamiento Topográfico

Área = 1.404.40 M2

Propietario: CEDIMA IPS

Escala: 1:250

Plano No: 1/1

Levanta, Calcula y Dibuja: Cel. 311 332 30 86
Félix E. Palacios S. Lic. 00-2805 C.P.N.T

Revisó: Arq. Jair Rincón
Fecha: Julio 2018
Archivo dwg: CLL 70#1-189