


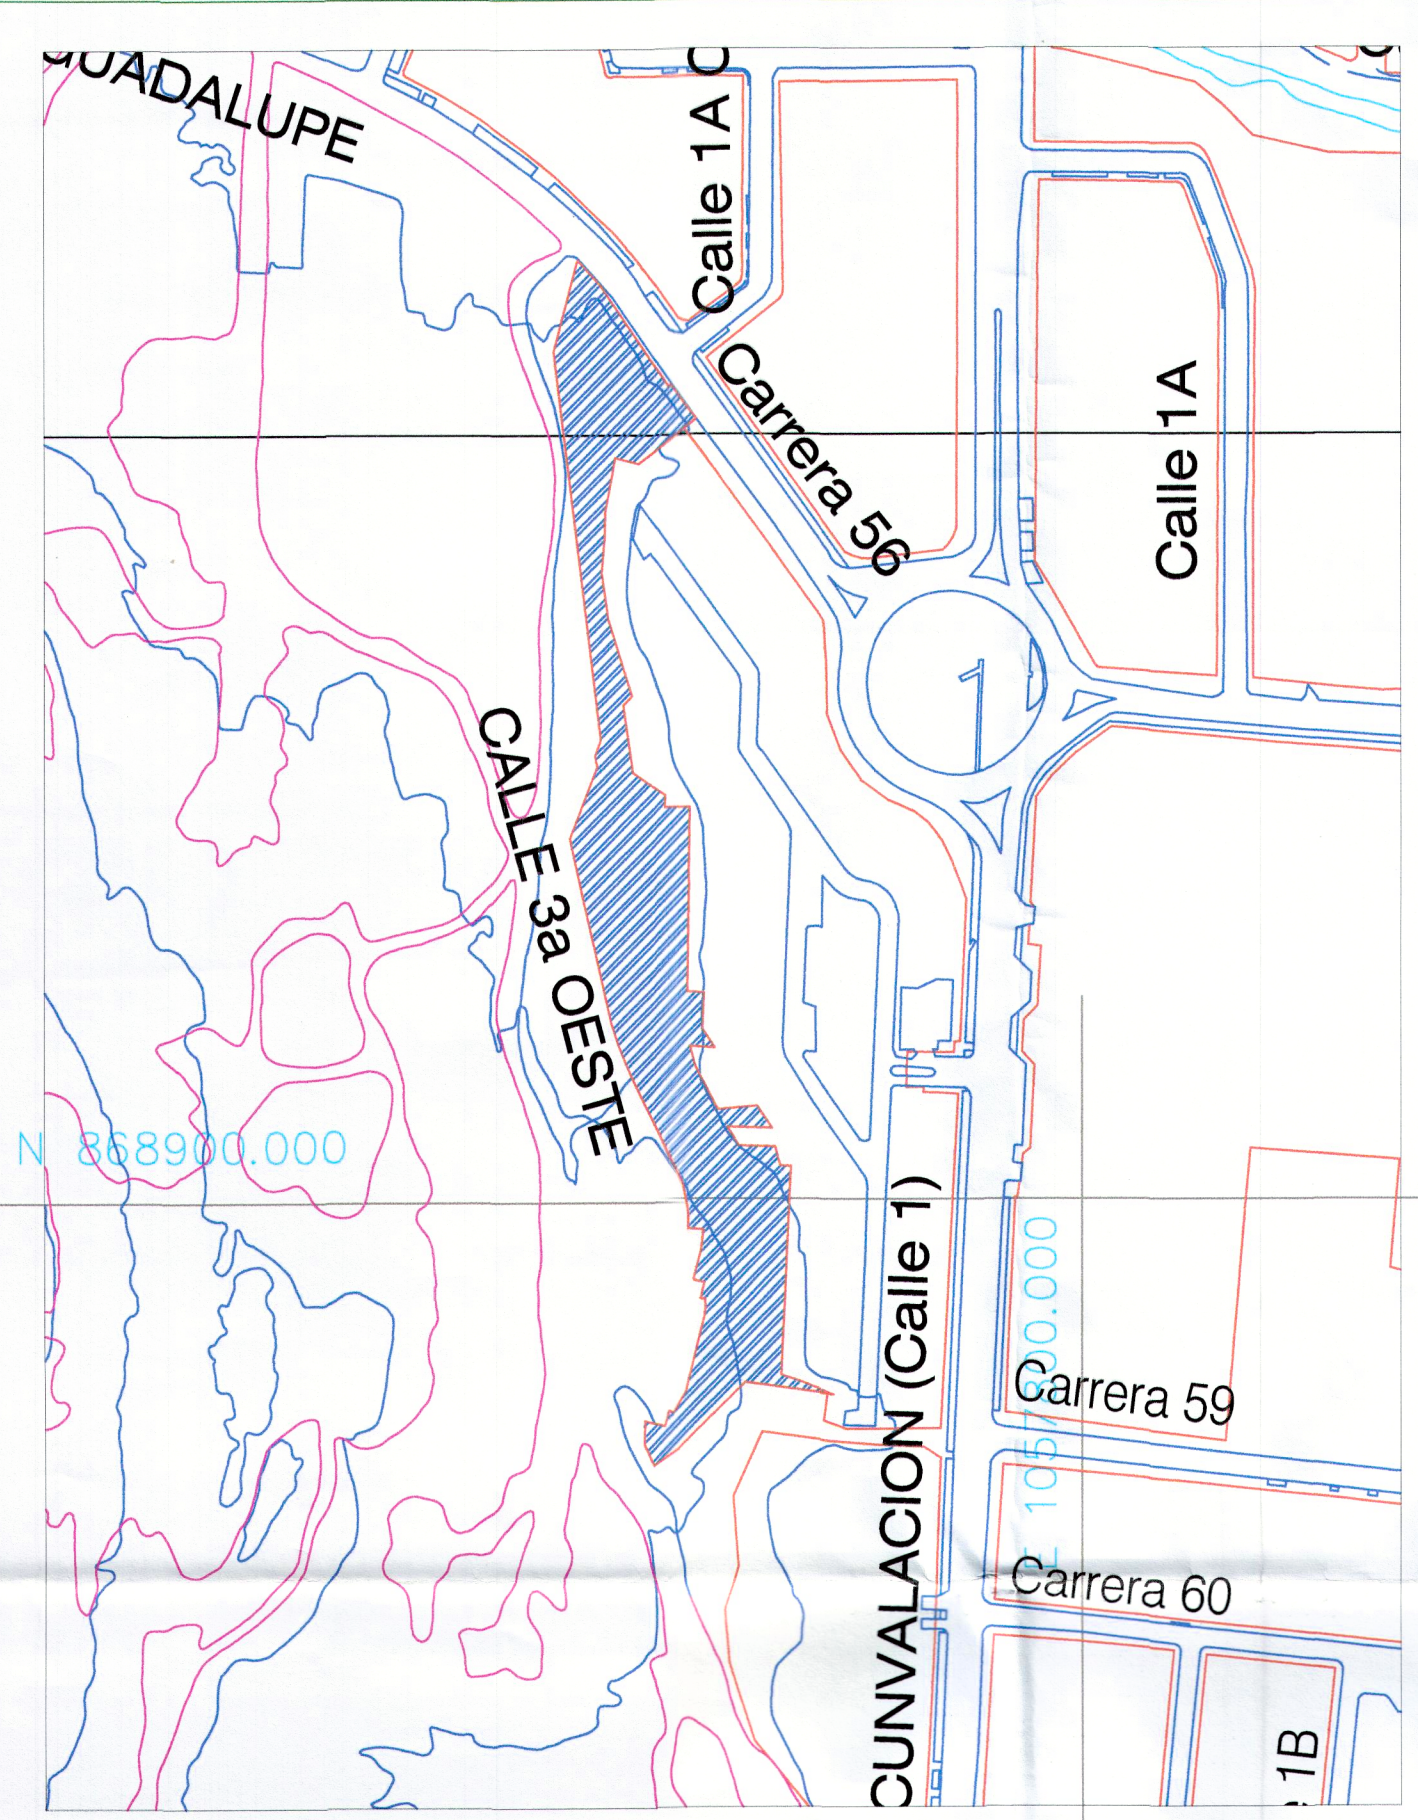

| PUNTO | NORTE      | ESTE        |
|-------|------------|-------------|
| A     | 868957.238 | 1057865.675 |
| B     | 868948.755 | 1057873.437 |
| C     | 868915.671 | 1057895.868 |
| D     | 868916.288 | 1057896.786 |
| E     | 868904.918 | 1057904.964 |
| F     | 868890.568 | 1057885.953 |
| G     | 868892.502 | 1057878.107 |
| H     | 868874.584 | 1057874.749 |
| I     | 868867.069 | 1057874.625 |
| J     | 868854.798 | 1057873.608 |
| K     | 868844.630 | 1057875.832 |
| L     | 868814.445 | 1057883.630 |
| M     | 868811.468 | 1057880.801 |
| N     | 868789.432 | 1057884.001 |
| O     | 868781.975 | 1057894.609 |
| P     | 868777.955 | 1057894.558 |
| Q     | 868777.852 | 1057902.738 |
| R     | 868717.393 | 1057902.079 |
| S     | 868716.898 | 1057907.556 |
| T     | 868705.136 | 1057907.020 |
| V     | 868698.986 | 1057911.108 |
| W     | 868699.530 | 1057902.826 |
| X     | 868693.143 | 1057904.515 |
| Y     | 868678.789 | 1057912.020 |
| Z     | 868679.983 | 1057925.038 |
| A1    | 868672.690 | 1057929.985 |
| B1    | 868673.129 | 1057915.279 |
| C1    | 868666.928 | 1057919.061 |
| D1    | 868666.668 | 1057930.948 |
| E1    | 868660.494 | 1057932.669 |
| F1    | 868660.367 | 1057936.275 |
| G1    | 868592.868 | 1057932.982 |
| H1    | 868586.571 | 1057950.433 |
| I1    | 868590.641 | 1057921.105 |
| J1    | 868569.009 | 1057899.086 |
| K1    | 868563.500 | 1057890.735 |
| L1    | 868570.326 | 1057887.545 |
| M1    | 868578.028 | 1057887.621 |
| N1    | 868576.369 | 1057894.313 |
| O1    | 868581.223 | 1057895.653 |
| P1    | 868580.794 | 1057897.385 |
| P1'   | 868587.420 | 1057901.437 |
| Q1    | 868611.354 | 1057907.481 |
| R1    | 868614.438 | 1057907.964 |
| S1    | 868617.429 | 1057907.804 |
| T1    | 868617.768 | 1057906.398 |
| U1    | 868622.624 | 1057907.642 |
| W1    | 868623.541 | 1057904.280 |
| X1    | 868633.088 | 1057906.571 |
| Y1    | 868639.623 | 1057907.273 |
| Z1    | 868639.940 | 1057902.272 |
| A2    | 868644.535 | 1057902.407 |
| B2    | 868646.156 | 1057902.284 |
| C2    | 868655.053 | 1057900.520 |
| D2    | 868691.520 | 1057882.922 |
| E2    | 868700.596 | 1057879.053 |
| F2    | 868707.251 | 1057876.919 |
| G2    | 868767.709 | 1057862.999 |
| H2    | 868791.271 | 1057872.092 |
| I2    | 868794.778 | 1057871.351 |
| J2    | 868799.968 | 1057873.303 |
| K2    | 868927.242 | 1057857.767 |
| A     | 868957.238 | 1057865.675 |

**DELINEACIÓN CON ESQUEMA BÁSICO-  
PLANO TOPOGRÁFICO CON AFECTACIONES**  
Radicado No: 201841730101294522  
Fecha: 02 - 10 - 2018  
Aprobado mediante el Acuerdo Municipal 0373 de 2014 para el  
polígono: A.B.C. ... A1.B1.C1 ... A2.B2.C2. ... J2.K2.A.  
Actualización del radicado No: No aplica  
Plano de referencia: 2-C

**Contrataste**

**Subdirector Especial Público  
y Ordenamiento Urbanístico**

Este plano y su correspondiente dibujo de esquema básico solo corresponden a una  
información técnica referida al plano, elaborado con base en la información suministrada  
por el interesado, la cual no implica pronunciamiento sobre sus derechos, ni sobre la  
fuerza del derecho de dominio, ni propiedad o tenencia, ni cualquier otro tipo de  
propiedad (Artículo 3 Decreto Nacional 1319 de 1993). Así mismo no reconoce ni otorga  
derechos de construcción y desarrollo ni ninguna construcción existente, por lo tanto  
no decide definitivamente sobre la situación administrativa, no autoriza la división y venta  
del predio por todo lo cual este se otorga con la advertencia de la respectiva fuerza  
urbanística, ante una de las construcciones del municipio de Santiago de Cali en caso de ser  
hechas en desarrollo. Este plano solo tendrá validez junto con la correspondiente información  
de esquema básico y tendrá una vigencia de dos (2) años a partir de su fecha de expedición.

**PROYECTO:**  
**LEVANTAMIENTO TOPOGRÁFICO**  
**CERROS DE GUADALUPE**

**LOCALIZACIÓN:**  
CARRERA 56 CALLE 1/3A

**LEVANTO:**  
08/10/2018 08:00 AM

**ESCALA:**  
1:500

**CONTENIDO:**  
LEVANTAMIENTO TOPOGRÁFICO