




CUADRO DE COORDENADAS Y ÁREAS - LOTE C-4						
VERTICE	LADO	DIST.	ÁNGULO	ESTE	NORTE	
P1	P1 - P2	6.45	91° 43'21"	1054956.158	8741185.897	
P2	P2 - P3	5.21	85° 20'47"	1054962.546	8741186.824	
P3	P3 - P4	8.91	219° 17'0"	1054962.873	8741181.627	
P4	P4 - P5	6.89	192° 41'0"	1054968.939	874175.096	
P5	P5 - P6	9.15	184° 30'14"	1054974.578	874171.143	
P6	P6 - P7	7.72	183° 56'56"	1054982.456	8741168.491	
P7	P7 - P8	9.32	240° 27'8"	1054989.362	8741163.036	
P8	P8 - P9	3.83	51° 11'15"	1054997.100	8741168.228	
P9	P9 - P10	41.48	57° 47'17"	1055000.915	8741168.585	
P10	P10 - P11	11.20	143° 58"	1055009.631	8741169.739	
P11	P11 - P12	11.33	178° 59'33"	1055021.944	8741162.270	
P12	P12 - P13	6.55	121° 28'12"	1055023.944	8741162.270	
P13	P13 - P14	2.28	184° 48'53"	1055024.254	8741155.727	
P14	P14 - P15	4.27	196° 59'52"	1055026.884	8741157.484	
P15	P15 - P16	43.01	89° 59'60"	1054985.886	8741162.075	
P16	P16 - P17	19.86	89° 59'60"	1054985.886	8741162.075	
P17	P17 - P18	41.48	108° 23'44"	1054981.979	874131.663	
P18	P18 - P19	12.60	173° 23"	1054980.431	874133.242	
P19	P19 - P20	3.26	193° 6'57"	1054972.764	874143.242	
P20	P20 - P21	9.40	166° 23'51"	1054970.248	874145.309	
P21	P21 - P22	10.87	174° 39'18"	1054964.591	874152.819	
P22	P22 - P23	23.98	154° 53'18"	1054958.886	874162.075	
P23	P23 - P24	6.45	91° 43'21"	1054956.158	8741185.897	
P24	P24 - P25	6.45	91° 43'21"	1054956.158	8741185.897	
ÁREA ESTACION DE SERVICIO 2 308 61 M2						

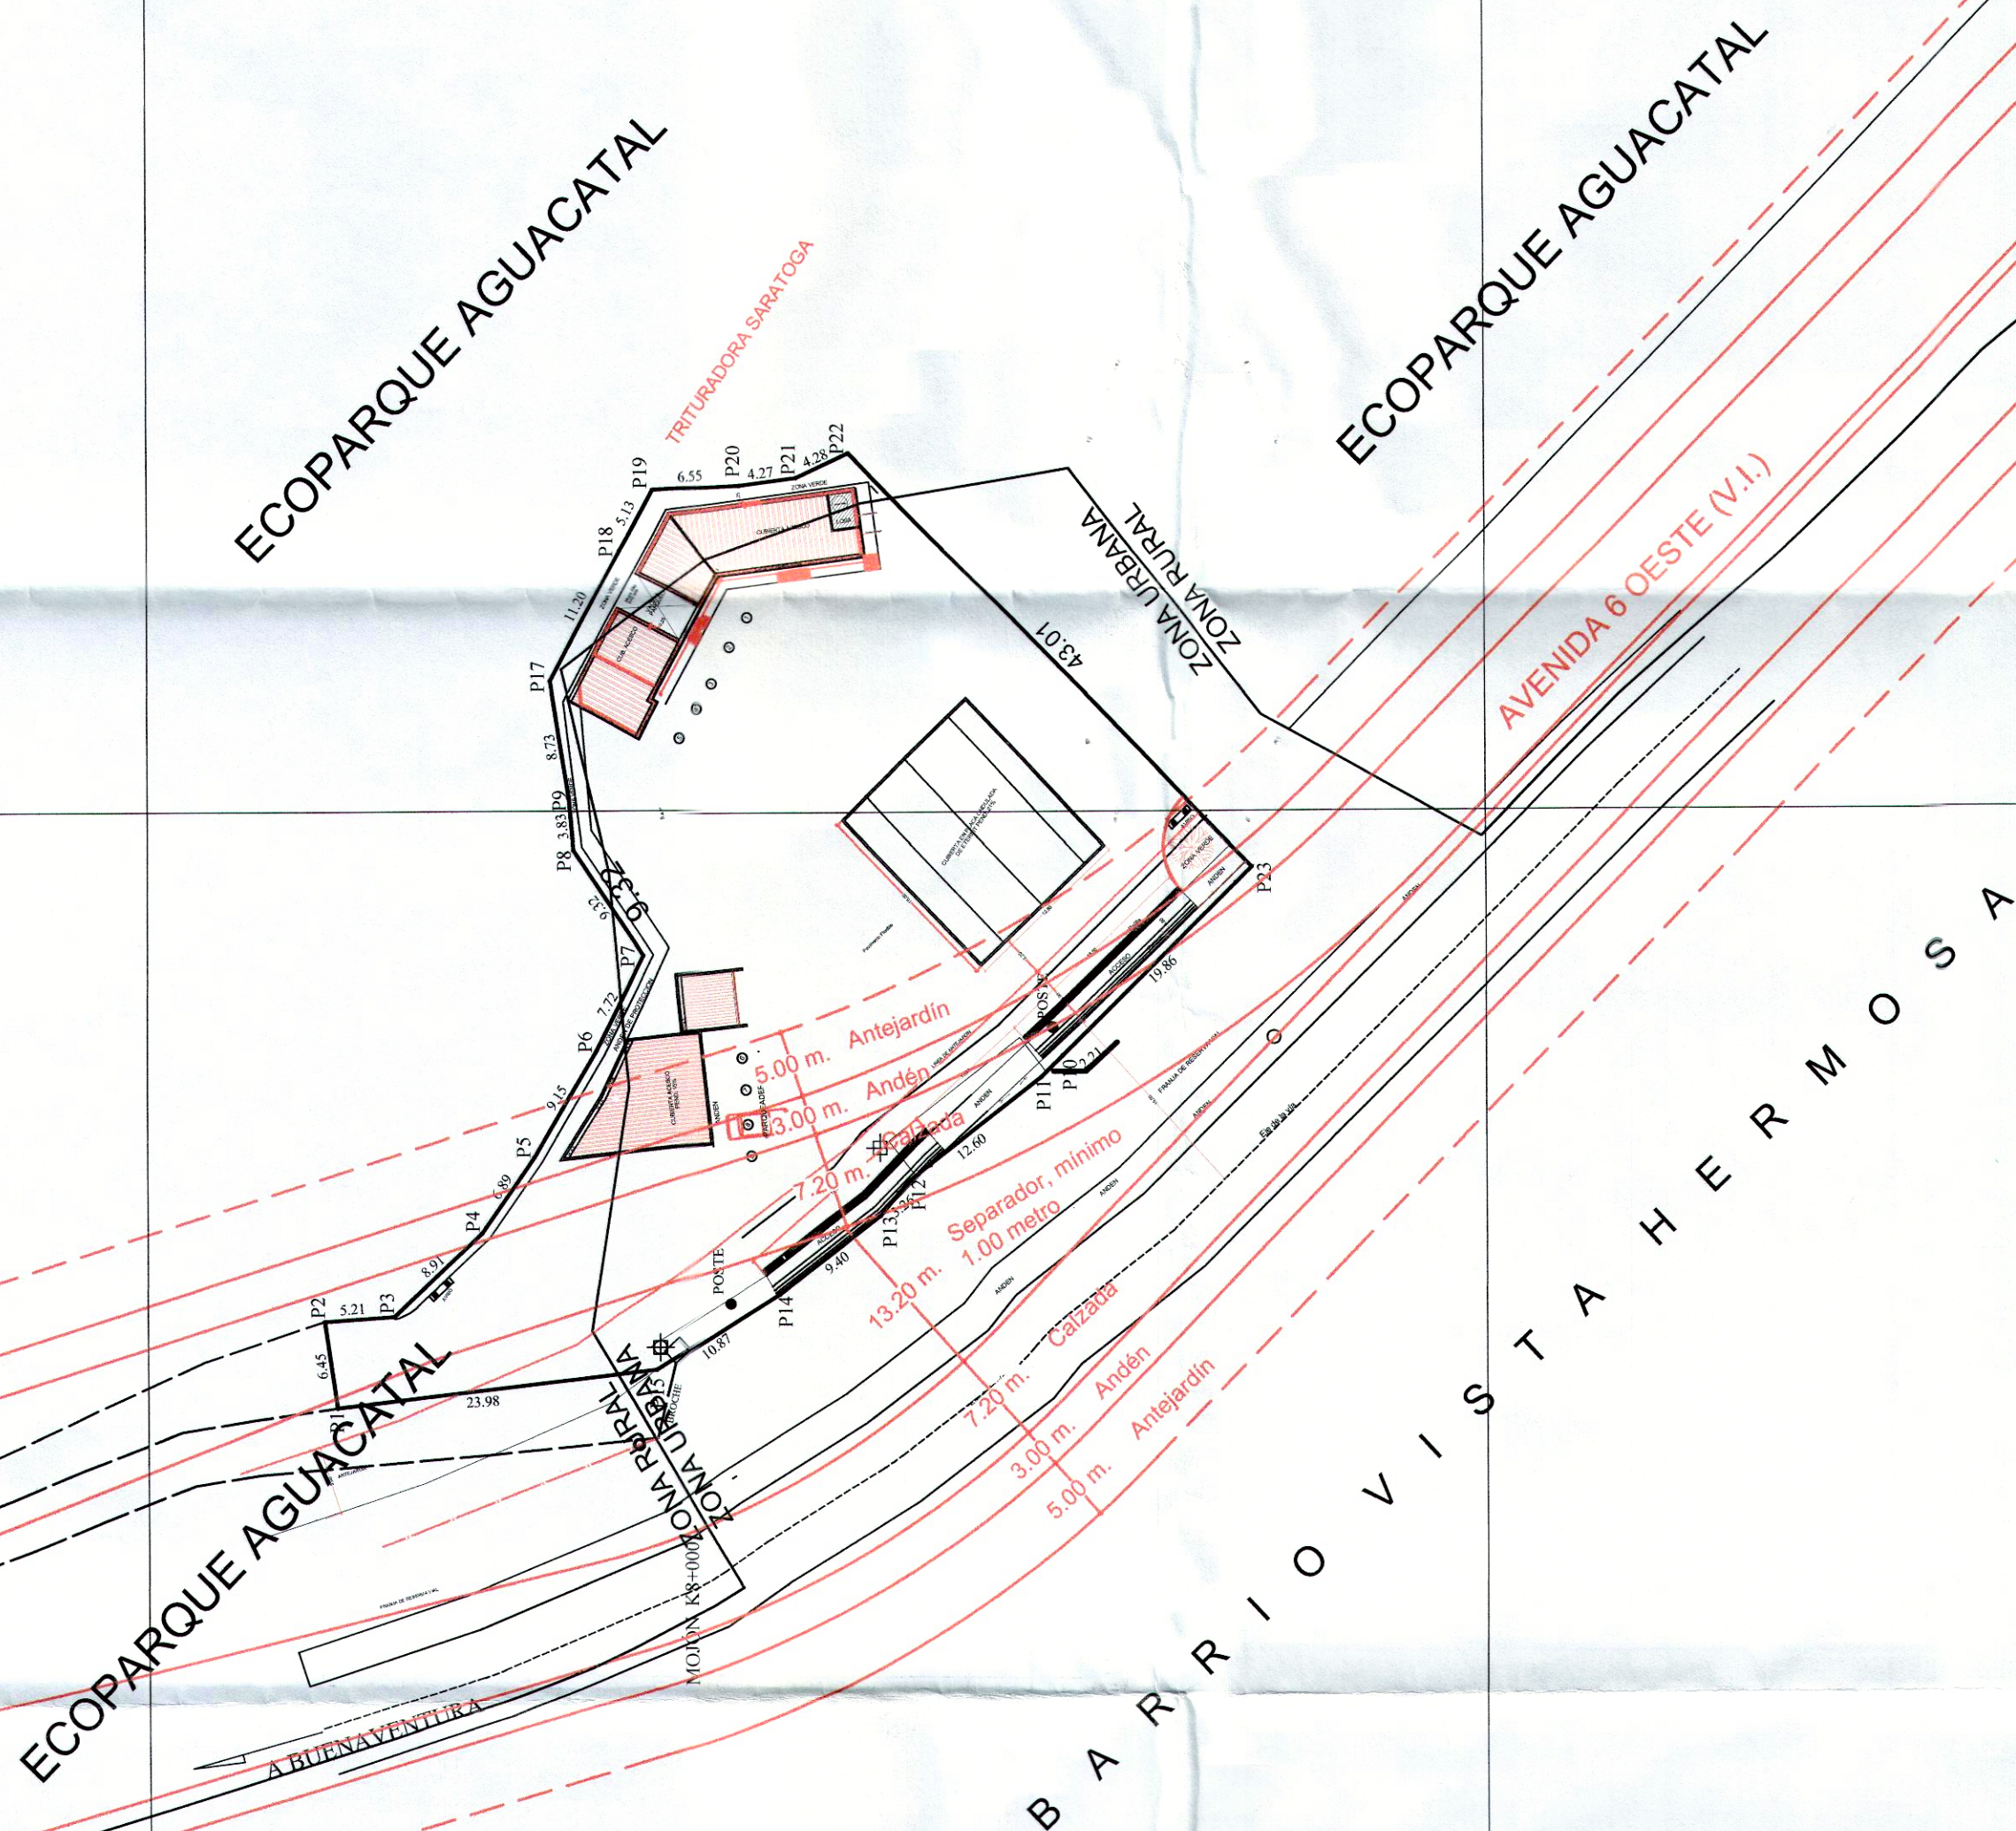

NOTA: LEVANTAMIENTO LIGADO A PLACAS DE CONTROL CMT. N.º

195: 875077.369 N
1055810.183 E

94: 874027.462 N
1055277.701 E
Cota : 1300.94

Cota: 1300.94

DELINEACIÓN CON ESQUEMA BÁSICO-

PLANO TOPOGRÁFICO CON AFECTACIONES

Radicado Entrada No: 202141730102911522 Fecha: 30-11-2021
 Radicado Salida No: 202141320300112111 Fecha: 29-12-2021
 Aprobado mediante el Acuerdo Municipal 0373 de 2014 para los
 poligonos: P1, P2, P3....., P8, P9, P17, P18, P19....., P22, P23, P10,
 P11, P12....., P14, P15, P1.
 Plano de referencia: 10 - WF.

Plano de referencia: 10 - WF.


Subdirector Espacio Público y
Ordenamiento Urbanístico

[illegible]

1 055 000 £

1 054 900 E

1 055 100 F

1 055 000 F

874 200-N

874 100 N

874 100 N

874 000 N

874 000 N