


CONVENCIONES

- Arbol Grande
- Arbol Mediano
- Arbol Pequeño
- Palma
- Sumidero
- Poste Alumbrado
- Cámara Alcantarillado
- Cámara Teléfono

Perfil Longitudinal

Escala H: 1:250

H: 1:250

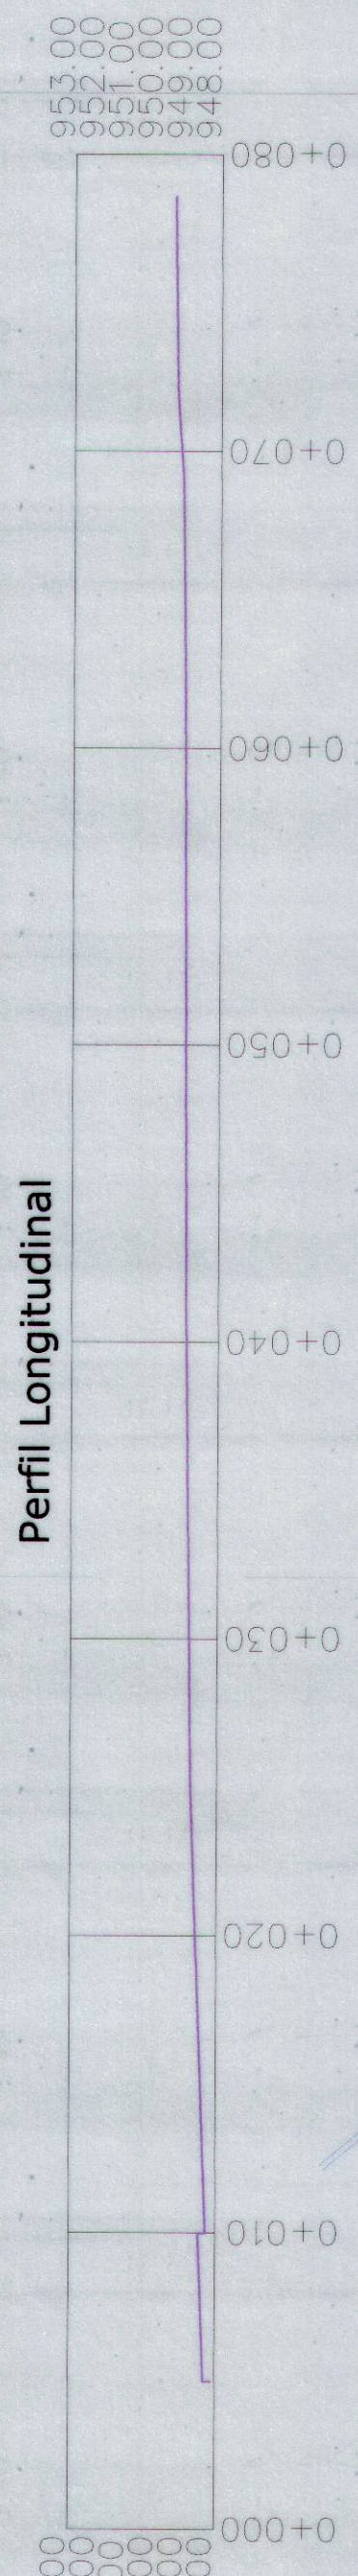

Estación de Servicio Biomax

Conjunto Residencial Portada de Comfandi

Cámara Alcantarillado

Cámara Teléfono

Cancha de Futbol

Salón del Reino Unido Testigos de Jehová

Calle 70 (V.A.P.)

CALLE 70 (V.A.P.)

DELINEACIÓN CON ESQUEMA BÁSICO

PLANO TOPOGRÁFICO CON AFECTACIONES

Rediseño del plano topográfico con afectaciones, aprobado mediante el Acuerdo Municipal 0375 de 2014 para las obras de urbanización de la zona de estudio.

Plano de referencia: 23 - C.

Subdirector Esquema Público y Ordenamiento Urbanístico

Este plano y su correspondiente dibujo de esquema básico solo corresponden a una copia autorizada para su uso en el proceso de urbanización y no deben ser utilizados para el otorgamiento de derechos de uso, ni para la construcción de obras de urbanización. El plano de referencia 23 - C, aprobado por el Concejo Municipal, es el que debe utilizarse para la elaboración de los planos de urbanización y para la construcción de las obras de urbanización. El plano de referencia 23 - C, aprobado por el Concejo Municipal, es el que debe utilizarse para la elaboración de los planos de urbanización y para la construcción de las obras de urbanización.

Ubicación:

Municipio de Cali

Parqueadero Calle 70 No. 1-189

Contiene:

Levantamiento Topográfico

Area = 1.404,40 M2

Escala: 1:250

Propietario: CEDIMA IPS

PLANO No: 1/1

Levanto, Cálculo y Dibujo: Cel. 311 332 30 86

Pérr E Palacio S.Lic. 00-2805 C.P.N.T

Revisó: Arq. Jair Rincón

Fecha: Julio 2018

Archivo dwg: CL 70#1-189

Este levantamiento topográfico se encuentra georeferenciado en el Sistema de Coordenadas Magna Sirgas Origen Cali en los Deltas E y 1

D#E 877.201,961 1.065.005,289 949,192
D#1 877.176,266 1.064.972,809 948,626

COORDENADAS DE CERRAMIENTO			
PUNTOS	NORTES	ESTES	ELEVACION
A	877.232,621	1.065.021,915	26,155 m
B	877.212,249	1.065.038,318	48,779 m
C	877.181,714	1.065.000,279	26,013 m
D	877.189,419	1.064.975,434	5,046 m
E	877.194,250	1.064.976,889	59,158 m
A	877.232,621	1.065.021,915	

AREA POLIGONO CERRAMIENTO: 1.404,40 M2

CUADRO DE COORDENADAS DELTAS			
DELTA	NORTES	ESTES	ELEVACION
D#1	877.176,266	1.064.972,809	948,626
D#2	877.170,947	1.064.989,916	948,626
D#3-E	877.201,955	1.065.005,282	948,626
D#4	877.200,879	1.064.927,646	948,902