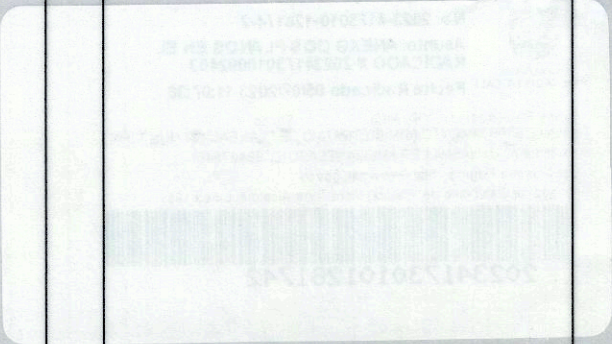


N 866.368

N 866.368

NORTE = PTO 1 - 4 = 44.40 mts
ORIENTE = PTO 4 - 7 = 20.00 mts
SUR = PTO 7 - 10 = 49.00 mts
OCCIDENTE = PTO 10 - 1 = 16.00 mts

CUADRO DE COORDENADAS Y AREAS				
VERTICE	LADO	DIST.	ANGULO	ESTR.
P1	P1 - P2	5.96	87°41'16"	ESTE
P2	P2 - P3	6.01	180°00'	ESTE
P3	P3 - P4	32.27	182°55'48"	ESTE
P4	P4 - P5	5.66	117°40'20"	ESTE
P5	P5 - P6	6.94	173°24'00"	ESTE
P6	P6 - P7	7.92	158°11'50"	ESTE
P7	P7 - P8	9.00	86°31'57"	ESTE
P8	P8 - P9	28.38	180°11'13"	ESTE
P9	P9 - P10	6.05	179°25'12"	ESTE
P10	P10 - P11	5.91	180°27'50"	ESTE
P11	P11 - P1	16.00	94°22'3"	ESTE


Area: 840.30 m²
Area: 0.06403 ha
Perimetro: 130.30 ml

CUADRO DE CONVENCIONES	
	Lindero
	Via Carretable
	Paramento
	Camara Alc
	Deltas
	GPS
	Postes
	Sumidero
	Antena

Contenido:
Levantamiento Planimetrico


Predio No: F-0713-0010-0001 y
0002 (antes Y0029420202)
Municipio: Cali
Comuna: 18
Barrio: LOS CHORROS
Dirección: CALLE 2C Oeste No. 76B-17

Plano de Referencia :

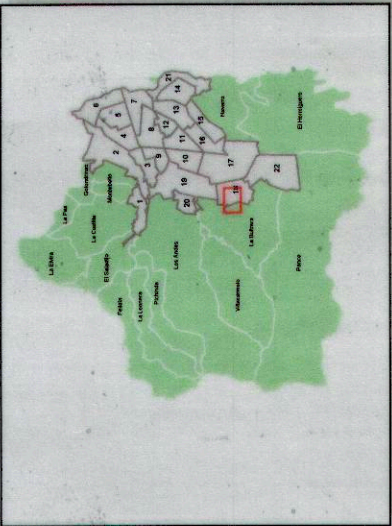

N 866.318

N 866.318

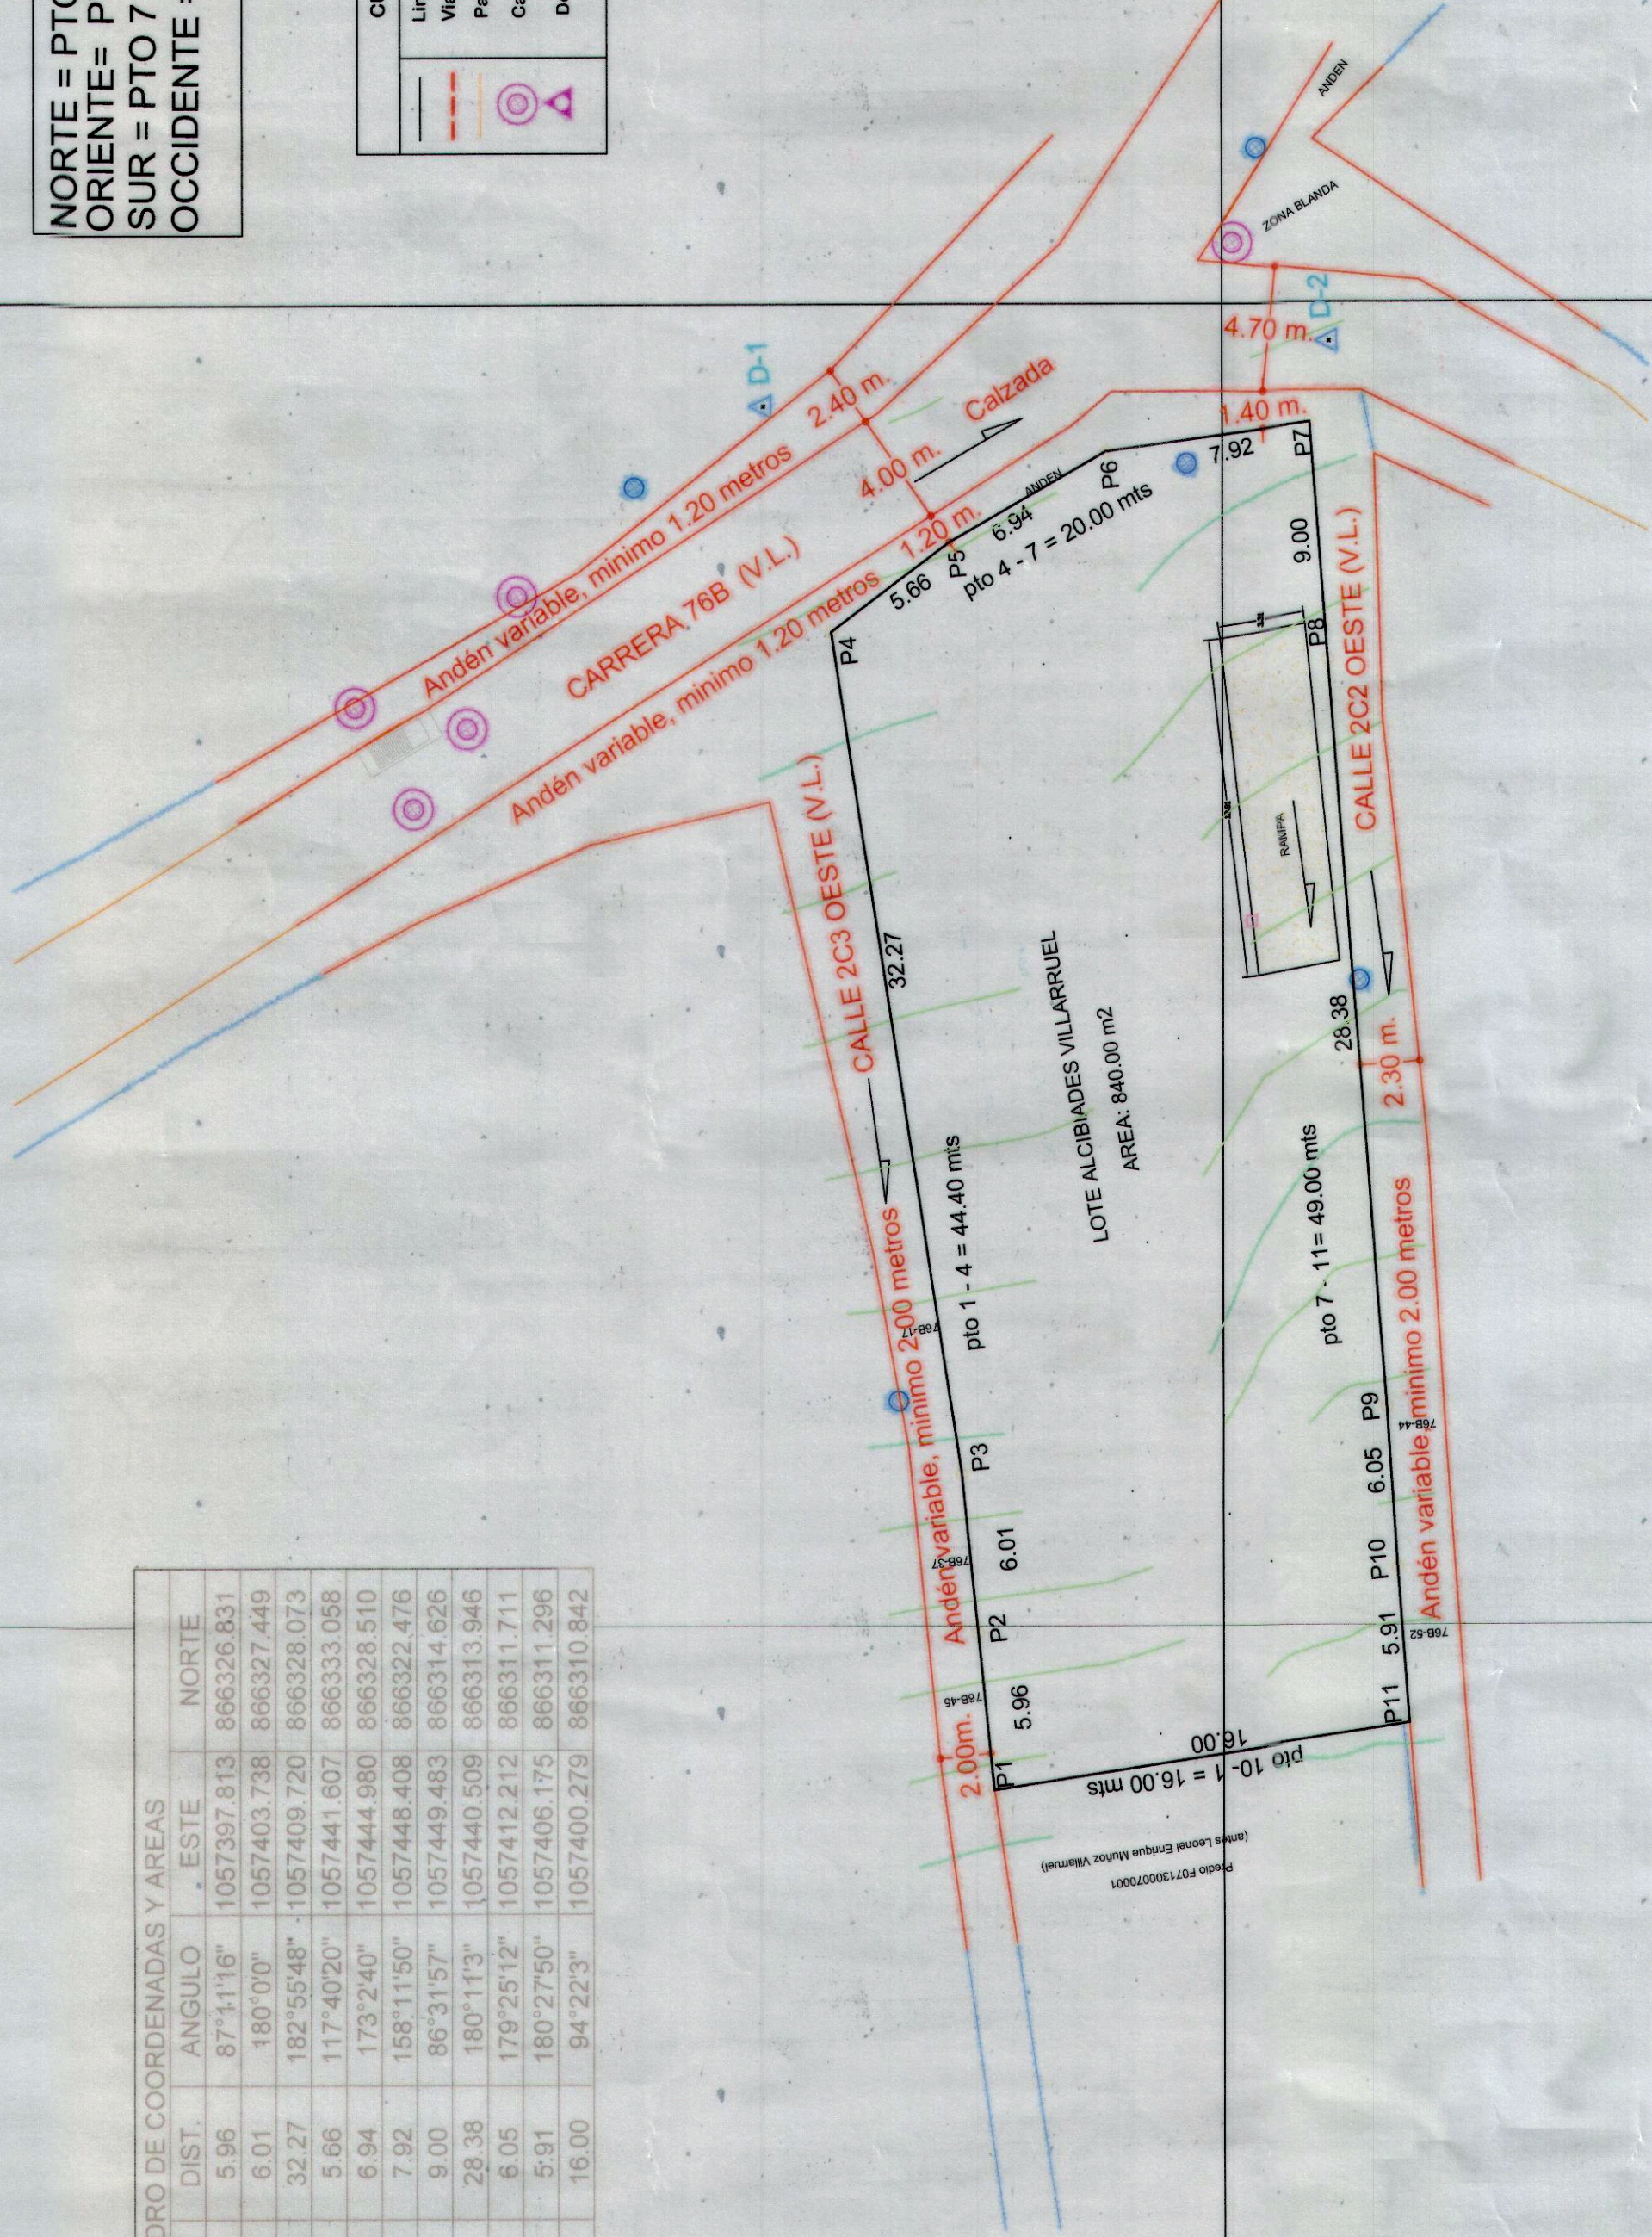

DELINEACIÓN CON ESQUEMA BÁSICO.
PLANO TOPOGRÁFICO CON AFECTACIONES
Radicado Entrada No: 202341730100924632 Fecha: 11-05-2023
Radicado Salida No: 202341320300057111 Fecha: 27-06-2023
Aprobado mediante el Acuerdo Municipal 0373 de 2014 para los
predios: P1, P2, P3, P4, P5, P6, P7, P8, P9, P10, P11, P1.
Plano de Referencia: 2 - VA

**Subdirector Espacio Público y
Ordenamiento Urbano**

Este plano y la información que contiene, es un producto de la actividad profesional del autor, quien garantiza la veracidad de la información suministrada por el interesado, lo cual no implica responsabilidad sobre sus hechos, ni sobre la exactitud de la información suministrada. El autor no se responsabiliza por los errores de interpretación, ni por los daños o perjuicios que se deriven de la utilización de la información suministrada. Este plano no es un documento de carácter legal, sino un documento de carácter técnico. El autor no se responsabiliza por los errores de interpretación, ni por los daños o perjuicios que se deriven de la utilización de la información suministrada. Este plano no es un documento de carácter legal, sino un documento de carácter técnico.

Escala:
0 2.5 5
1 : 250
Un centímetro en el plano
equivale a 2.5 metro en terreno

Sistema de referencia :

Sistema de coordenadas
cartesianas Magna Sirgas Cali
Proyección: Transversa de
Mercator
Datum: MAGNA
Falso Este: 1.061.900.1799
Falso Norte: 872.364.6300
Longitud del Centro: -76.520562
Latitud del Centro: 3.4418833
Plano de proyección: 1.000

Elaboró:

Nombre: RONALD QUINTERO
Licencia: R-03-00533 Sena
Contacto: 3132801079

REVISÓ:
Luis A. Giraldo
Lic. Prof. No. 01-0622CPNT.

Fecha: 06/2017
Plano No: 1 / 1