


DELINEACIÓN CON ESQUEMA BÁSICO - PLANO TOPOGRÁFICO CON AFECTACIONES

Radicado Entrada No: 20244170101009542 Fecha: 19-04-2024
 Radicado Salida No: 20244132010029281 Fecha: 26-04-2024
 Aprobado mediante el Acuerdo Municipal 0373 de 2014 para el polígono: 1, 2, 3, ..., 15, 16, 1.

Subdirector(a) de Espacio Público y Ordenamiento Urbano

Este plano y su correspondiente dibujo de esquema básico solo corresponde a una información técnica referida al predio, elaborada con base en la información suministrada por el interesado, lo cual no implica necesariamente que el sistema, ni sobre los estándares del sistema de control, ni en cuanto a servicios, ni en cuanto a la propiedad, (Artículo 3 Decreto Nacional 1319 de 1993). Así mismo no garantiza el tiempo de duración de la información y garantiza el uso de la información únicamente para la finalidad que se indica en el presente plano, no siendo responsable de la información suministrada por el interesado, ni de la información que se obtenga de fuentes ajenas al presente plano, 

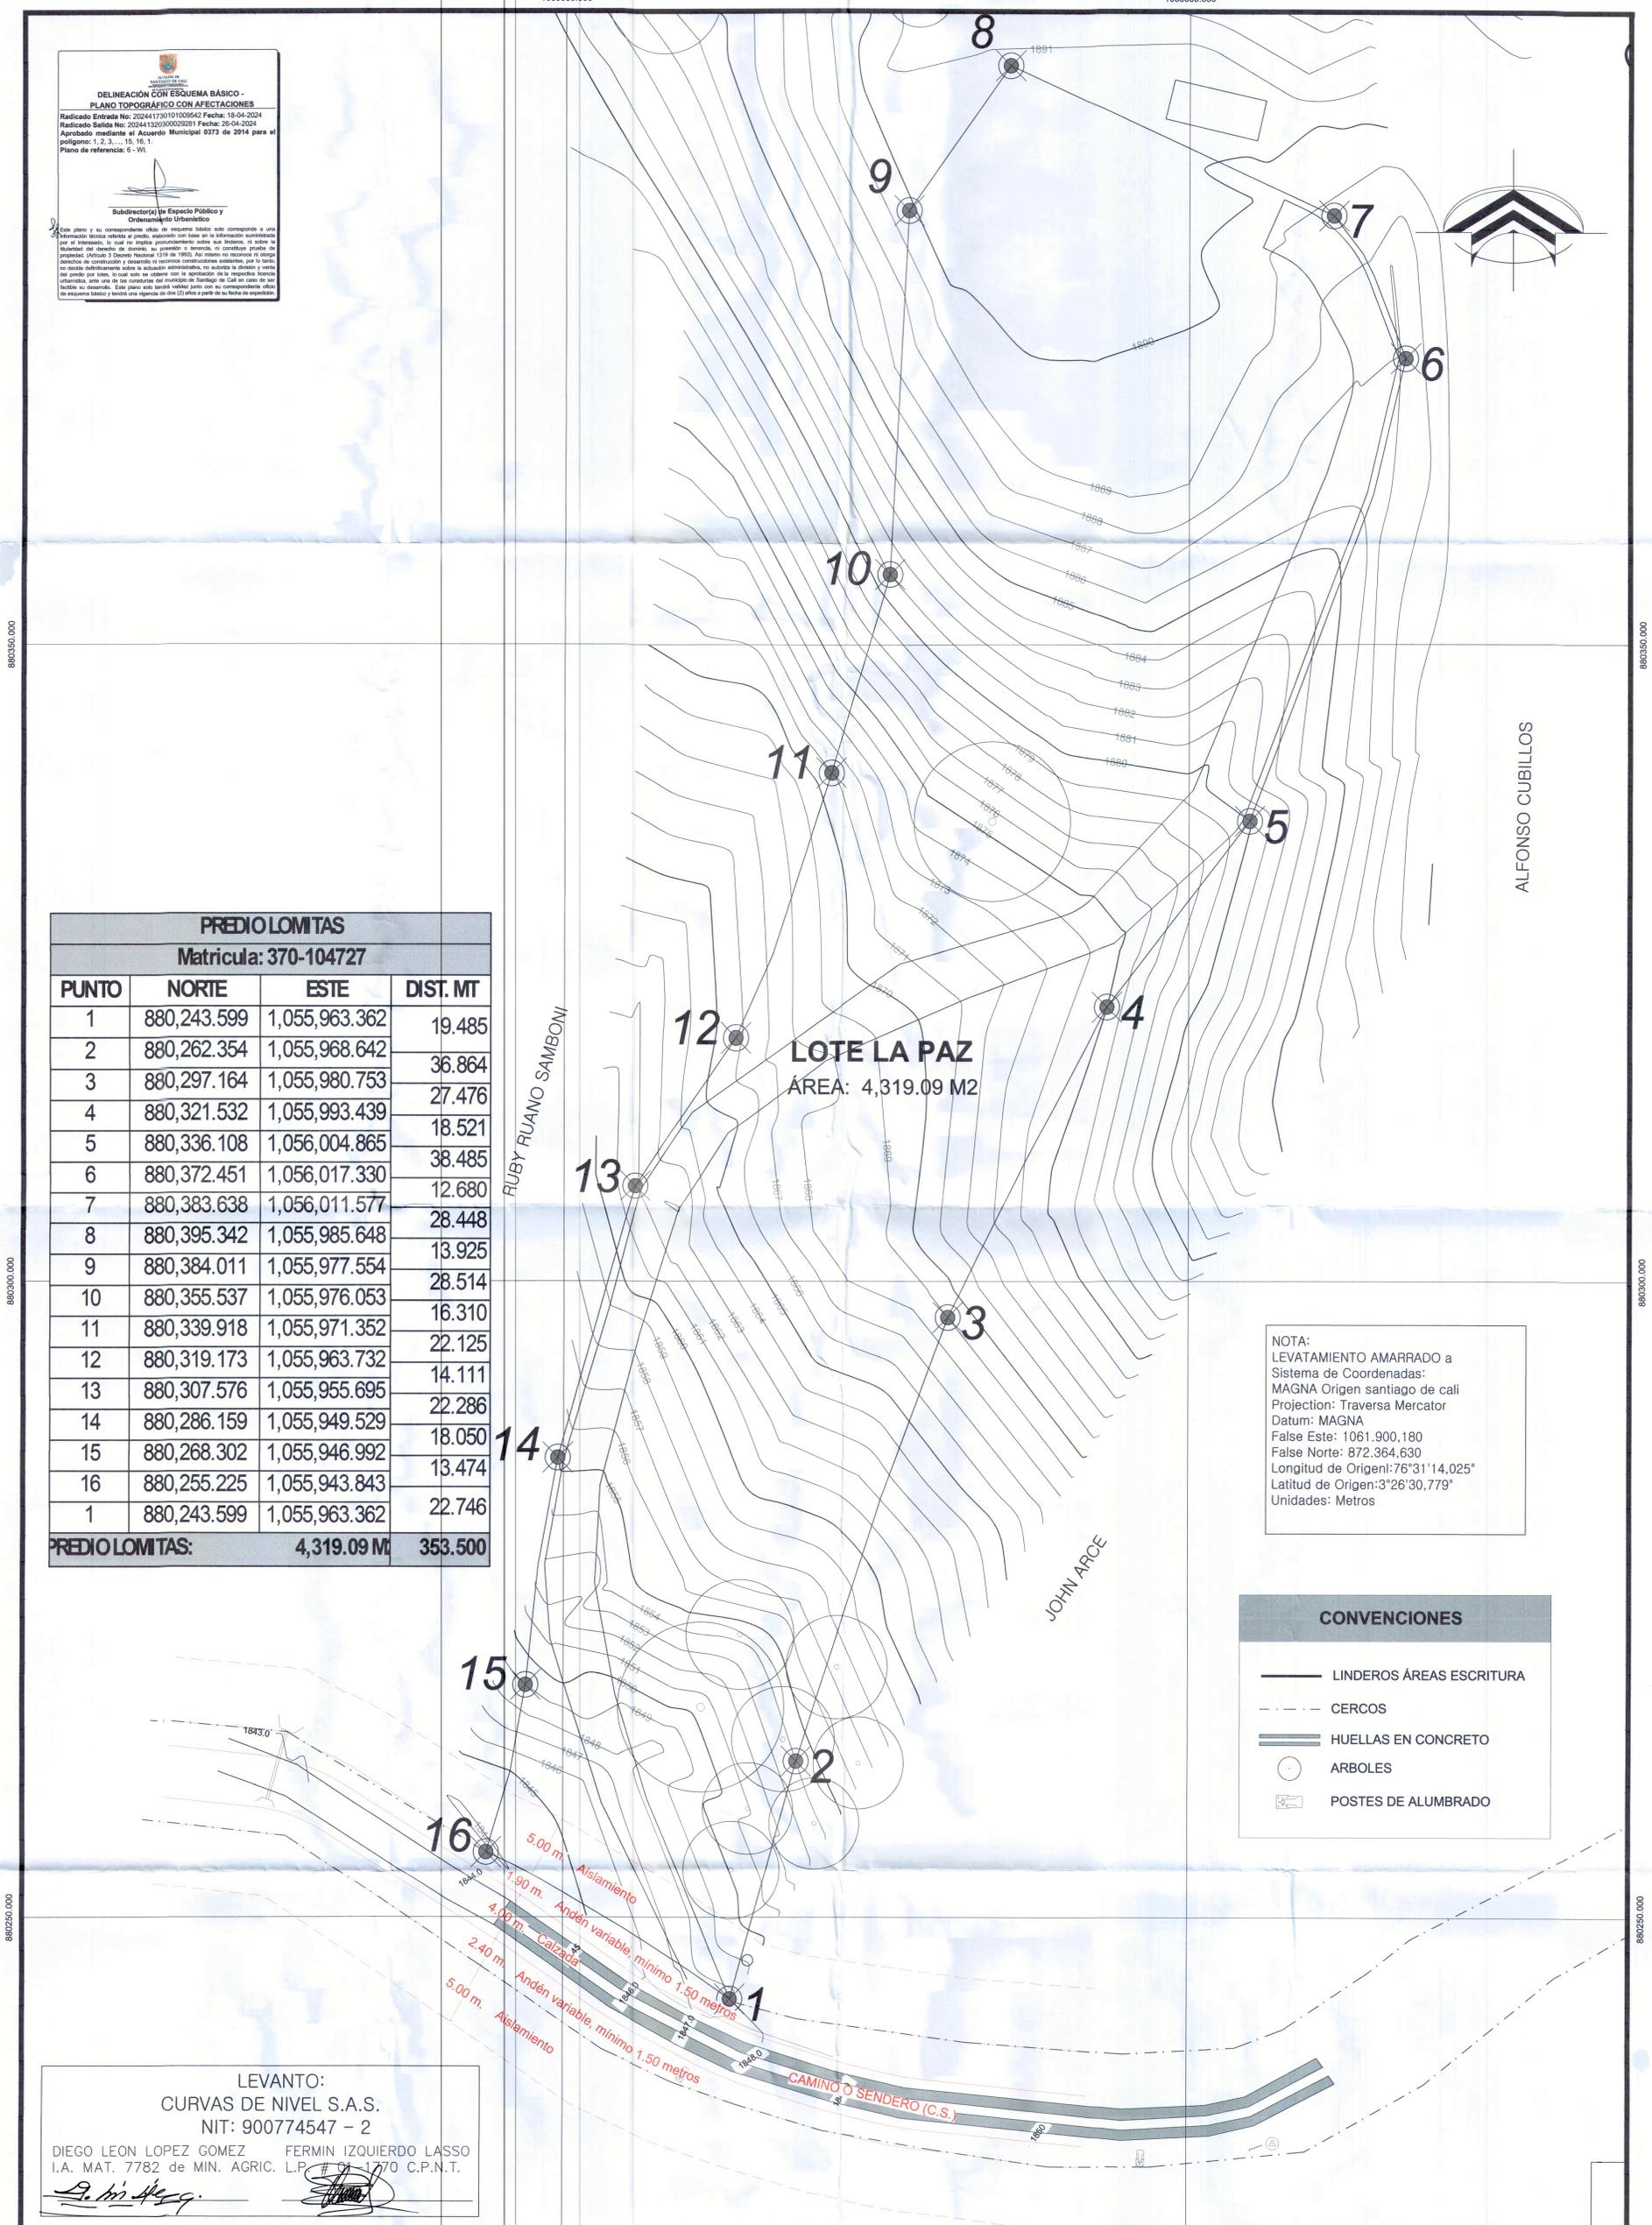

PREDIO LOMITAS			
Matricula: 370-104727			
PUNTO	NORTE	ESTE	DIST. MT
1	880,243.599	1,055,963.362	19.485
2	880,262.354	1,055,968.642	36.864
3	880,297.164	1,055,980.753	27.476
4	880,321.532	1,055,993.439	18.521
5	880,336.108	1,056,004.865	38.485
6	880,372.451	1,056,017.330	12.680
7	880,383.638	1,056,011.577	28.448
8	880,395.342	1,055,985.648	13.925
9	880,384.011	1,055,977.554	28.514
10	880,355.537	1,055,976.053	16.310
11	880,339.918	1,055,971.352	22.125
12	880,319.173	1,055,963.732	14.111
13	880,307.576	1,055,955.695	22.286
14	880,286.159	1,055,949.529	18.050
15	880,268.302	1,055,946.992	13.474
16	880,255.225	1,055,943.843	22.746
1	880,243.599	1,055,963.362	22.746
PREDIO LOMITAS:	4,319.09 M	353.500	

NOTA:
 LEVANTAMIENTO AMARRADO a Sistema de Coordenadas: MAGNA Origen santiago de cali Projection: Traversa Mercator Datum: MAGNA False Este: 1061.900,180 False Norte: 872.364,630 Longitud de Origen: 76°31'14,025" Latitud de Origen: 3°26'30,779" Unidades: Metros

CONVENCIONES

- LINDEROS ÁREAS ESCRITURA
- - - CERCOS
- ▬ HUELLAS EN CONCRETO
- ARBOLES
- ☐ POSTES DE ALUMBRADO

LEVANTO:
 CURVAS DE NIVEL S.A.S.
 NIT: 900774547 - 2
 DIEGO LEON LOPEZ GOMEZ FERMIN IZQUIERDO LASSO
 I.A. MAT. 7782 de MIN. AGRIC. L.P. 170 C.P.N.T.

Proyecto PREDIO LA PAZ VEREDA LOMITAS CORREGIMIENTO DE LA PAZ			REVISIONES No Fecha		Contiene ESQUEMA BASICO LEVANTAMIENTO TOPOGRAFICO		Escala: 1:200	UR 01
PROPIETARIO JORGE REY CC. 94.370.439	LEVANTAMIENTO CURVAS DE NIVEL S.A.S. NIT: 900774547 - 2	DISEÑO					Fecha: 2023/10/06	