
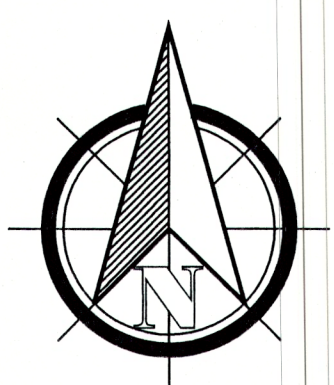


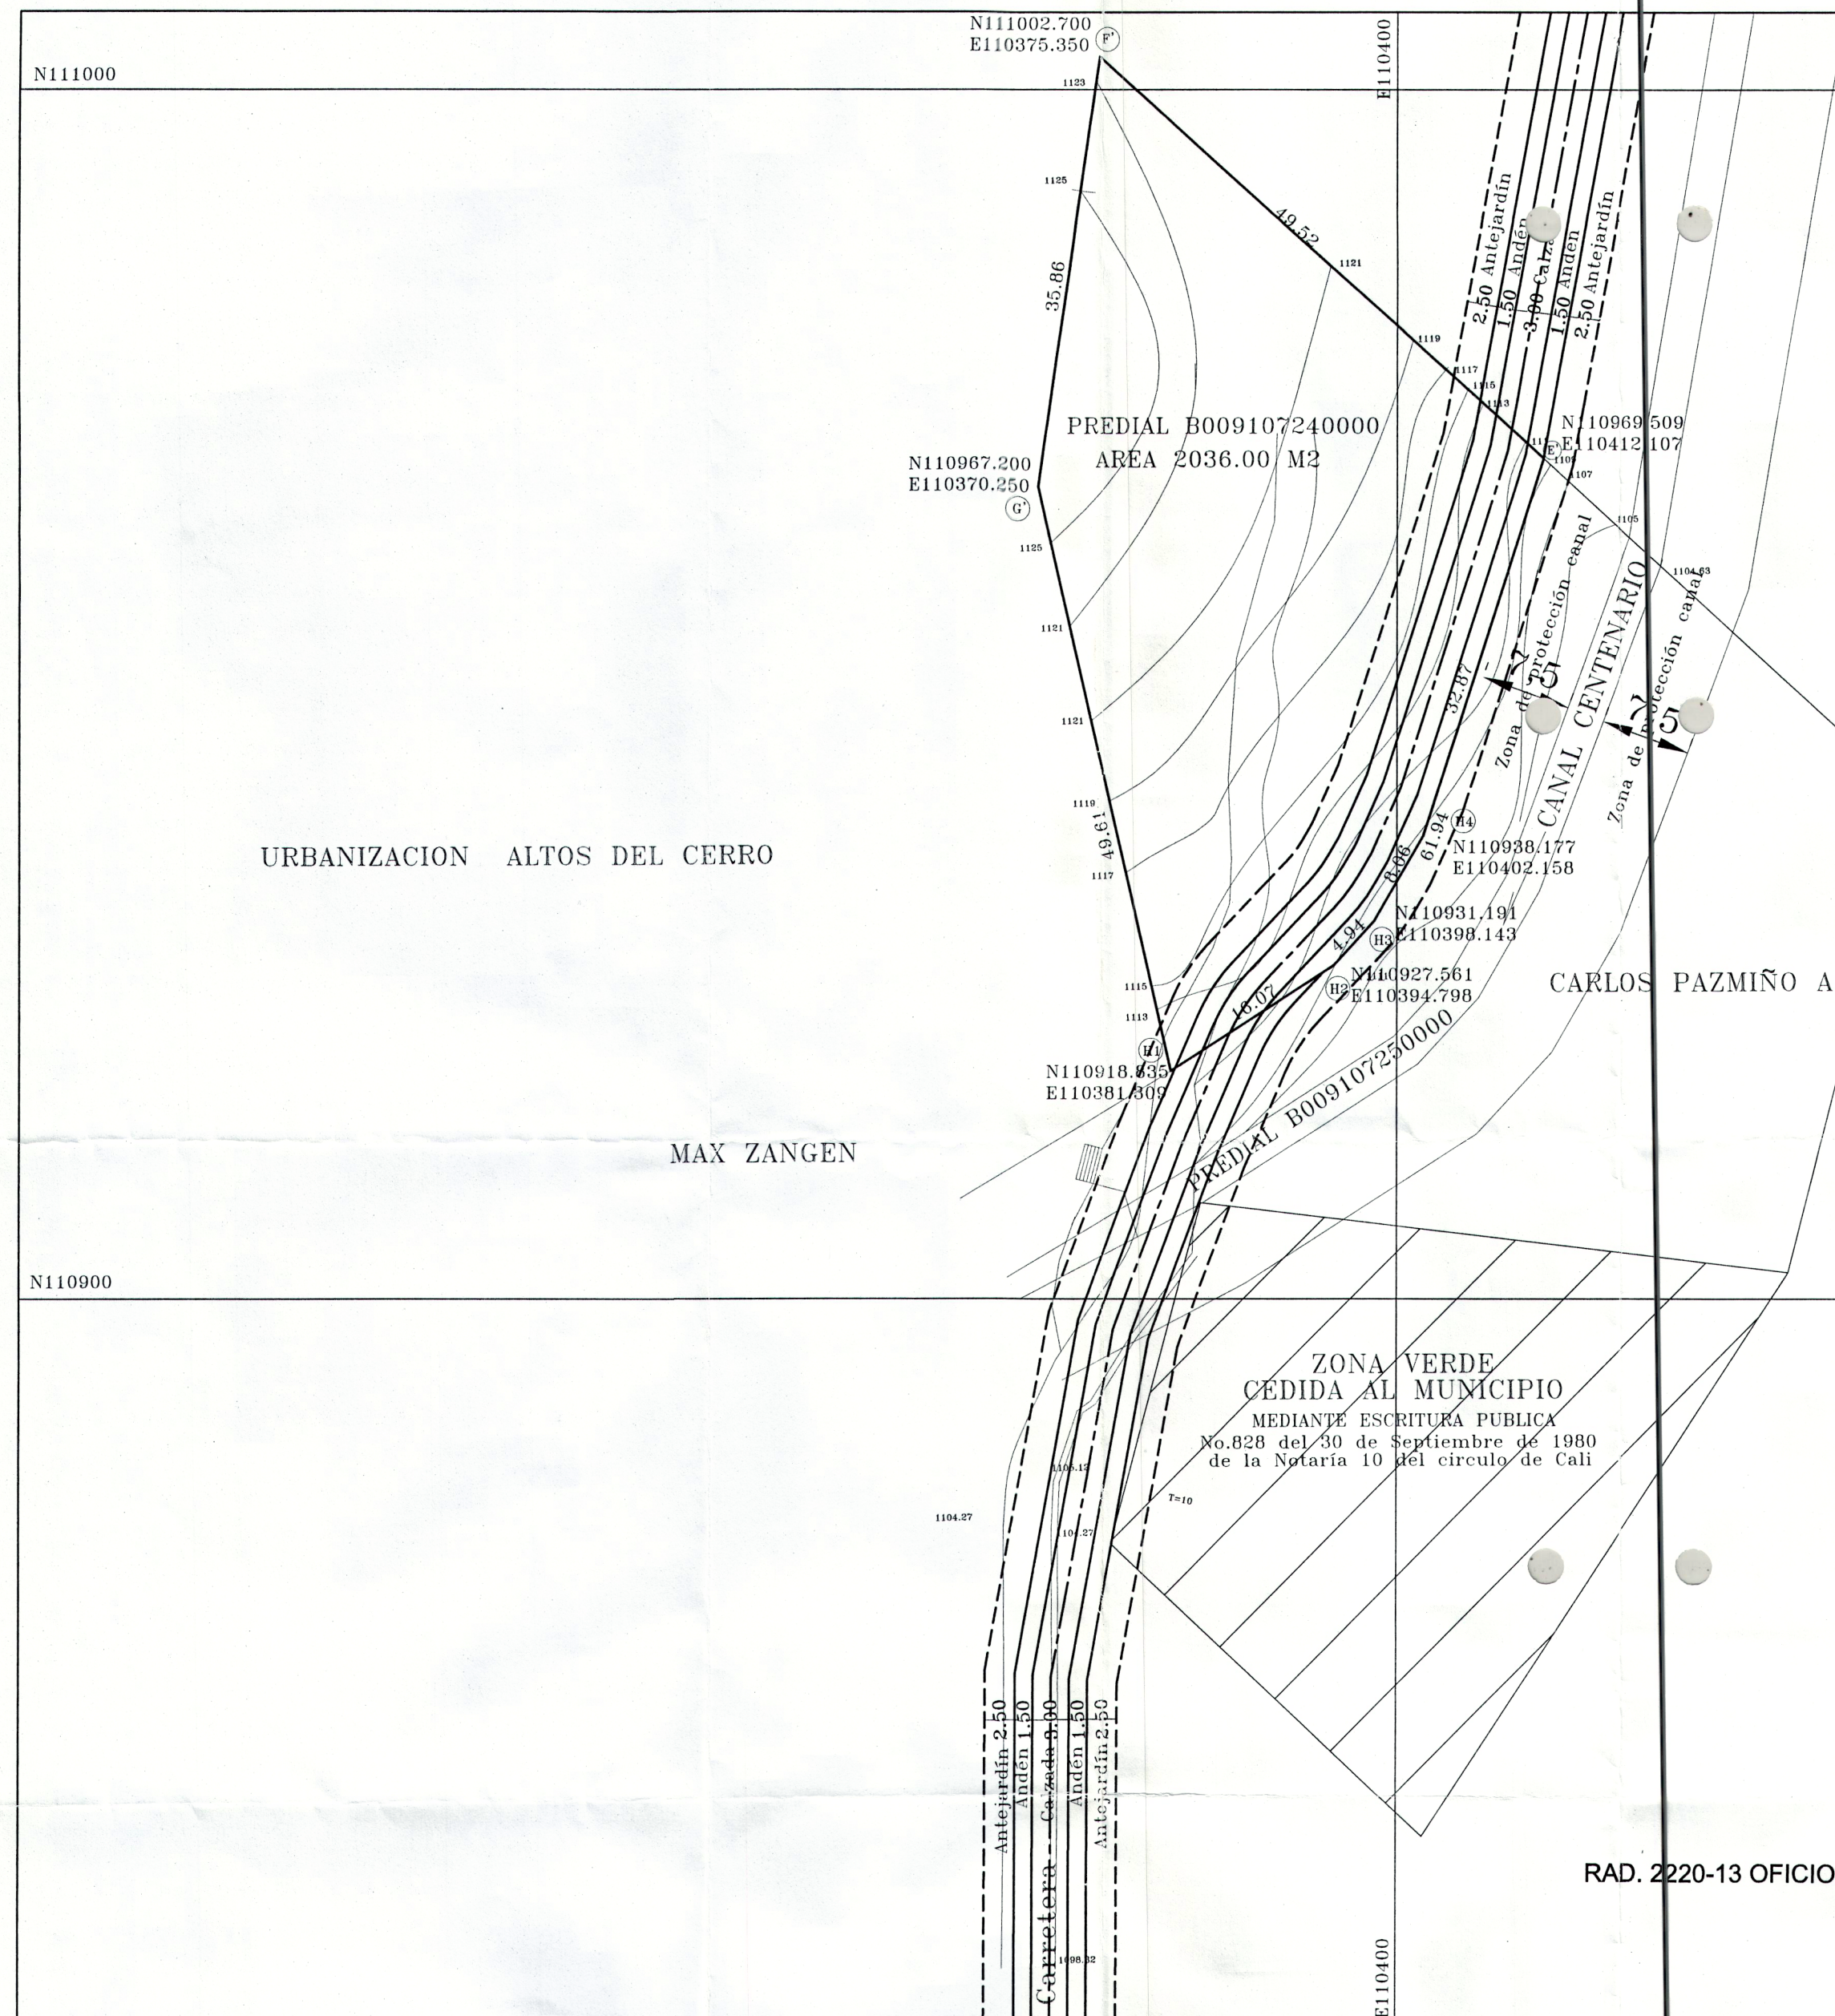

ESTE PLANO DE ESQUEMA BASICO SOLO CORRESPONDE A UNA INFORMACION TECNICA REFERIDA AL PREDIO, LA CUAL NO IMPLICA PRONUNCIAMIENTO SOBRE SUS LINDEROS, NI SOBRE LA TITULARIDAD DEL DERECHO DE DOMINIO, SU POSESION O TENENCIA, NI CONSTITUYE PRUEBA DE PROPIEDAD.

ASÍ MISMO, NO RECONOCE NI GENERA DERECHOS, NI CREA SITUACIONES JURIDICAS DE CARACTER PARTICULAR Y CONCRETO, Y POR TANTO, NO DECIDE DEFINITIVAMENTE SOBRE LA ACTUACION ADMINISTRATIVA.

MUNICIPIO DE SANTIAGO DE CALI
 DEPARTAMENTO ADMINISTRATIVO DE PLANEACION MUNICIPAL
 SUBDIRECCION DE ORDENAMIENTO URBANISTICO

ESQUEMA BASICO

Autorizado por oficio (s) No. SOU-0220-DAP-2013 del 13 de Abril de 2013.

Teniendo en cuenta las directrices establecidas para el sistema vial del plan de Ordenamiento Territorial del Municipio de Cali, para el polígono (s):

F' - E' - H4 - H3 - H2 - H1 - G' - F' -

Profesional Universitario: [Signature] Subdirector de Ordenamiento Urbano: [Signature]

NOTA: Este plano no autoriza la subdivisión y venta del predio por partes o fracciones, lo cual solo se obtiene con la aprobación del proyecto de subdivisión respectivo. Hace parte integrante de este Esquema Básico el oficio (s) por el cual se autorizó y su vigencia es de dos (2) años.

RADICACION No. 2020-13 REFERENCIA 10-B

LOTE		
PUNTO F'	N11002.700 E110375.350	49.52
PUNTO E'	N110969.509 E110412.107	32.87
PUNTO H4	N110938.177 E110402.158	8.06
PUNTO H3	N110931.191 E110398.143	4.94
PUNTO H2	N110927.561 E110394.798	16.07
PUNTO H1	N110918.835 E110381.309	49.61
PUNTO G'	N110967.200 E110370.250	35.86
PUNTO F'	N11002.700 E110375.350	
AREA = 2036.00 M2		

ESQUEMA BÁSICO REF. 10-B
 RAD. 2220-13 OFICIO No. SOU-2220-DAP-2013 DEL 15 DE ABRIL DE 2013

PROPIETARIO: CARLOS G PAZMIÑO A	UBICACION: BARRIO JUANAMBU AVENIDA 12 N - CALLE 5N	CONTIENE: LEVANTAMIENTO TOPOGRAFICO (PLANIMETRICO - ALTIMETRICO)	LEVANTO: Diego VELASQUEZ C LIC PROF 01-0265	1
AREA : F' - E' - H4 - H3 - H2 - H1 - G' - F' = 2036.00 M2	ESCALA : 1:500	FECHA: ENERO 2011		