

MUNICIPIO DE SANTIAGO DE CALI
DEPARTAMENTO ADMINISTRATIVO DE PLANEACIÓN MUNICIPAL
SUBDIRECCIÓN DE ORDENAMIENTO URBANÍSTICO
DELINEACIÓN CON ESQUEMA BÁSICO

Autorizado por oficio(s) No. SOU-25908-DAP-2014 del 22 de Diciembre de 2014

Antecedentes: _____

Teniendo en cuenta las directrices establecidas por el sistema vial del Plan de Ordenamiento Territorial del Municipio de Santiago de Cali, aprobado mediante el Acuerdo Municipal 0373 de 2014 para el polígono:

A-B-C-D-E-A

Profesional Universitario: _____ Subdirector de Ordenamiento Urbanístico: _____


Este plano no autoriza la división y venta del predio por lotes ni construcciones, lo cual solo se obtiene con la aprobación del proyecto urbanístico respectivo.
 Hace parte integrante de este esquema básico, el oficio por el cual se autorizó y su vigencia es de dos (2) años.

RADICACIÓN: 25908-14 PLANO DE REFERENCIA: 4-E

ESTE PLANO DE ESQUEMA BÁSICO SOLO CORRESPONDE A UNA INFORMACIÓN TÉCNICA REFERIDA AL PREDIO, LO CUAL NO IMPLICA PRONUNCIAMIENTO SOBRE SUS LINDEROS NI SOBRE LA TITULARIDAD DEL DERECHO DE DOMINIO, SU POSESIÓN O TENENCIA, NI CONSTITUYE PRUEBA DE PROPIEDAD.
 ASÍ MISMO NO RECONOCE NI GENERA DERECHOS, NI CREA SITUACIONES JURÍDICAS DE CARÁCTER PARTICULAR Y CONCRETO Y POR LO TANTO, NO DECIDE DEFINITIVAMENTE SOBRE LA ACTUACIÓN ADMINISTRATIVA



Localización General

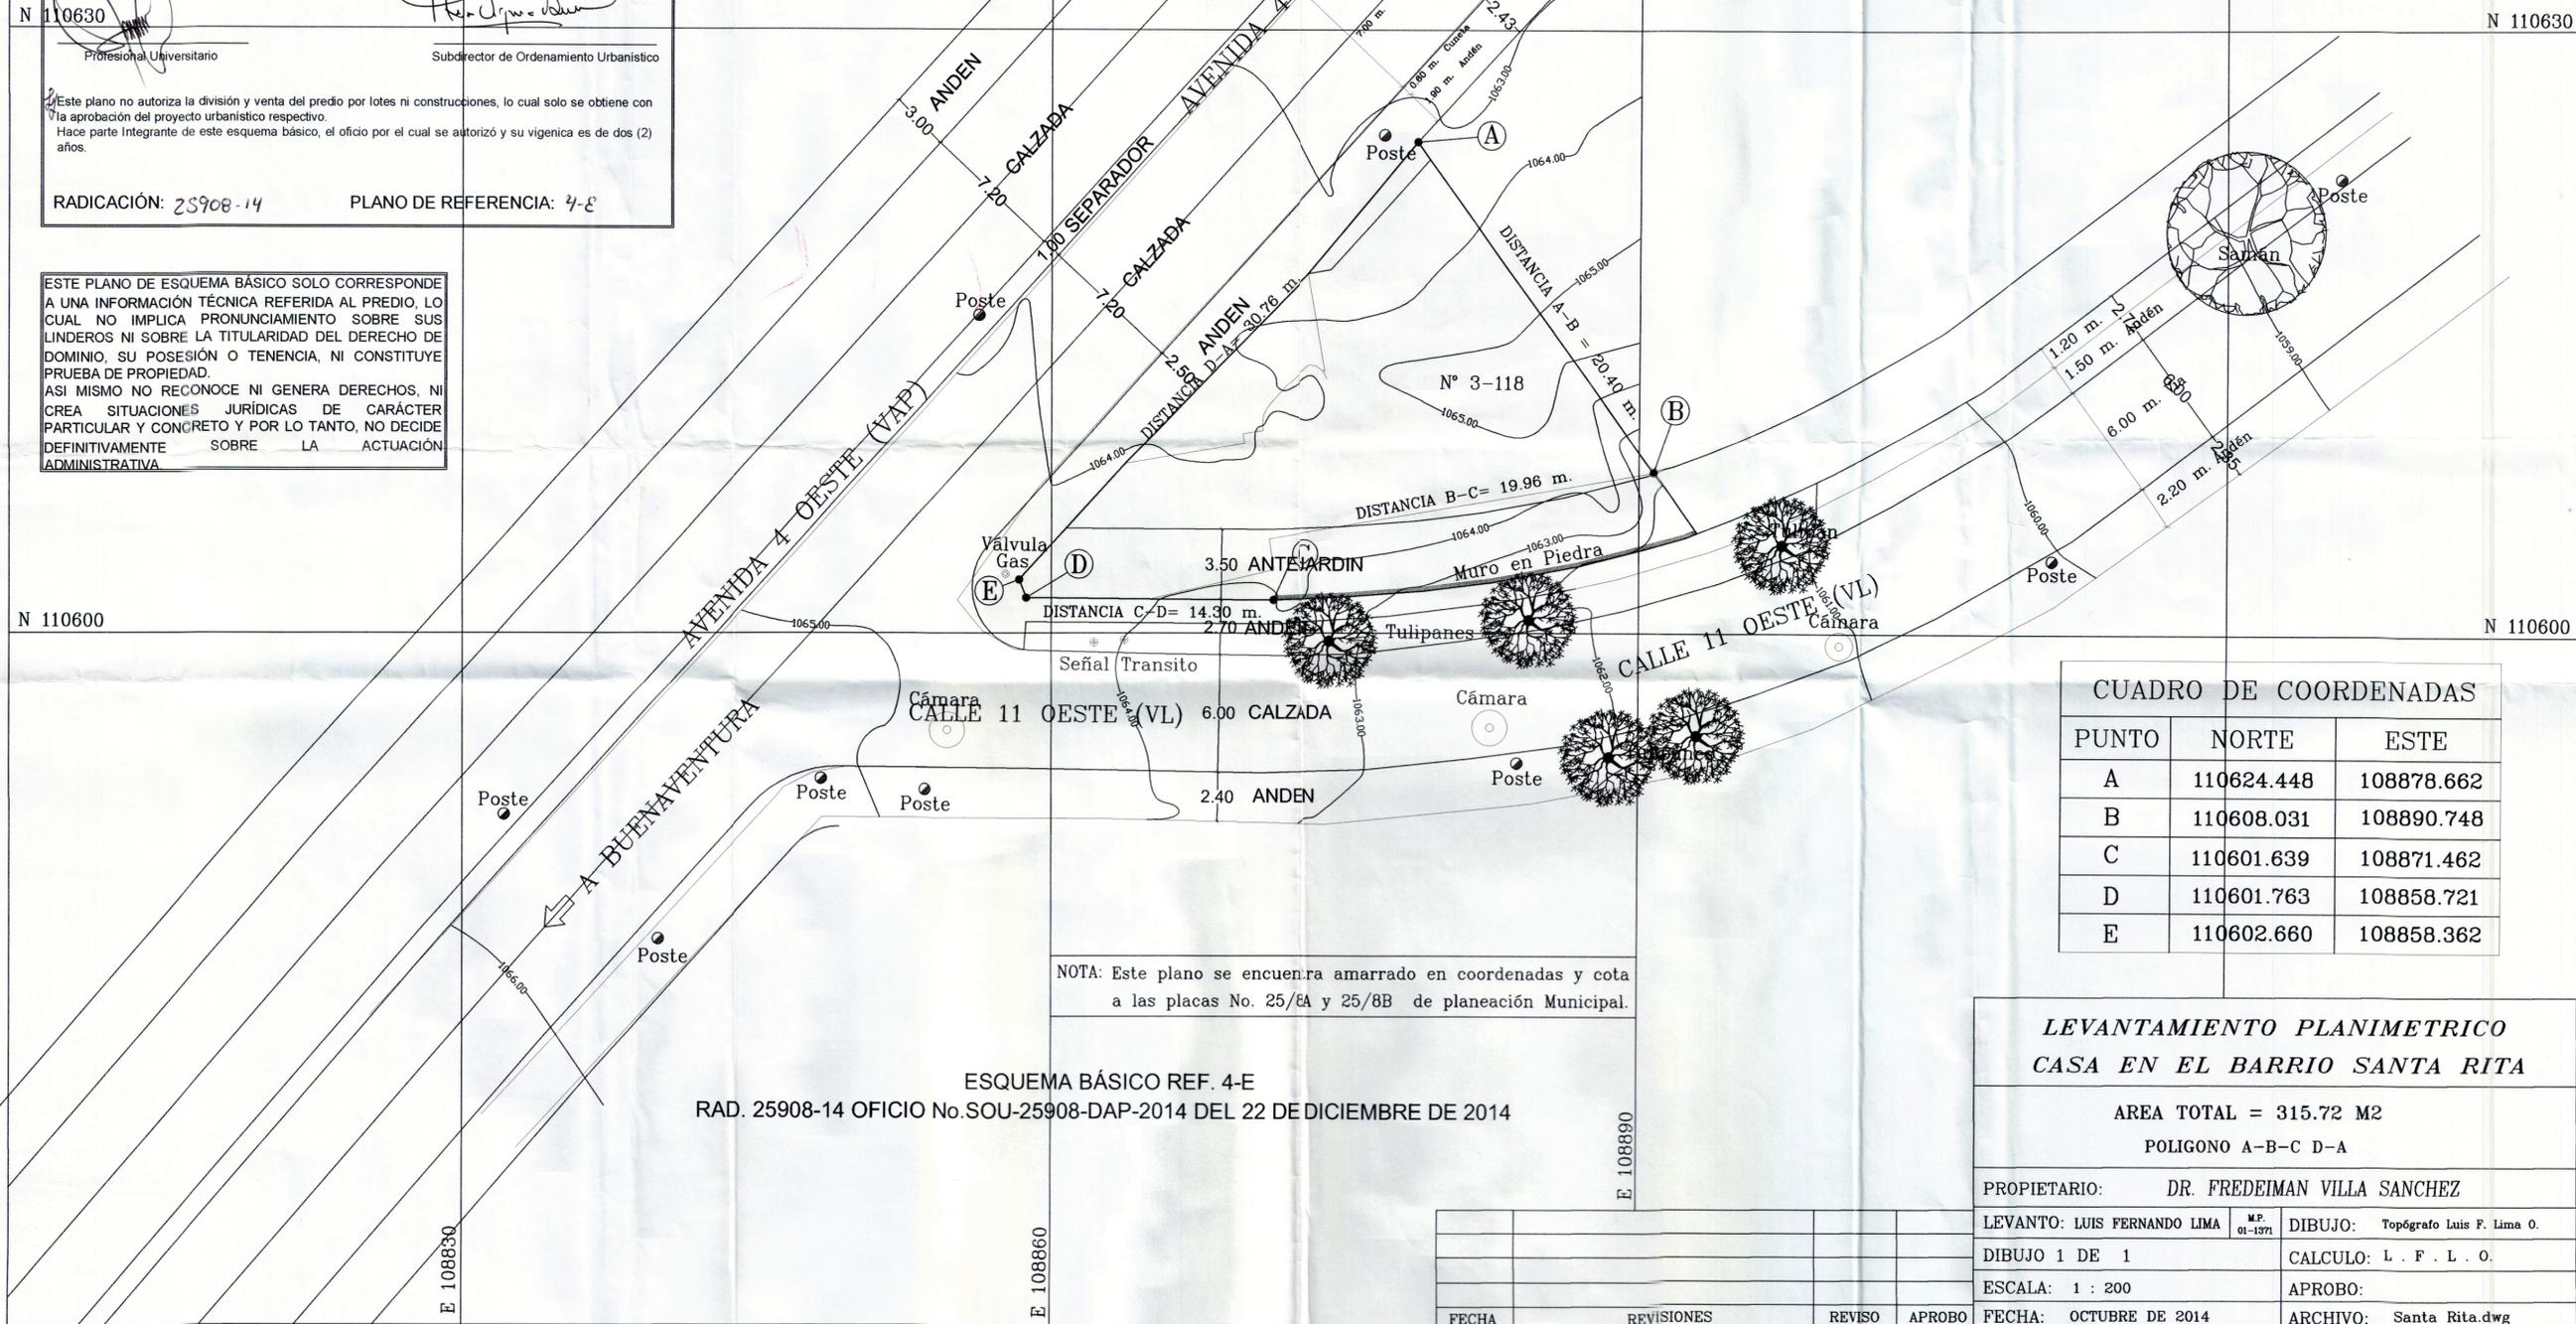

CUADRO DE COORDENADAS		
PUNTO	NORTE	ESTE
A	110624.448	108878.662
B	110608.031	108890.748
C	110601.639	108871.462
D	110601.763	108858.721
E	110602.660	108858.362

NOTA: Este plano se encuentra amarrado en coordenadas y cota a las placas No. 25/EA y 25/8B de planeación Municipal.

ESQUEMA BÁSICO REF. 4-E
 RAD. 25908-14 OFICIO No. SOU-25908-DAP-2014 DEL 22 DE DICIEMBRE DE 2014

LEVANTAMIENTO PLANIMETRICO CASA EN EL BARRIO SANTA RITA		
AREA TOTAL = 315.72 M2 POLIGONO A-B-C D-A		
PROPIETARIO:	DR. FREDEIMAN VILLA SANCHEZ	
LEVANTO: LUIS FERNANDO LIMA	M.P. 01-1971	DIBUJO: Topógrafo Luis F. Lima O.
DIBUJO 1 DE 1	CALCULO: L . F . L . O.	
ESCALA: 1 : 200	APROBO:	
FECHA: OCTUBRE DE 2014	ARCHIVO: Santa Rita.dwg	

FECHA	REVISIONES	REVISO	APROBO