

MUNICIPIO DE SANTIAGO DE CALI
DEPARTAMENTO ADMINISTRATIVO DE PLANEACIÓN MUNICIPAL
SUBDIRECCIÓN DE ORDENAMIENTO URBANÍSTICO

DELINEACIÓN CON ESQUEMA BÁSICO

Autorizado por oficio(s) No. SOU-25955-DAP-2014 del 29 de Diciembre de 2014

Antecedentes:

Teniendo en cuenta las directrices establecidas por el sistema vial del Plan de Ordenamiento Territorial del Municipio de Santiago de Cali, aprobado mediante el Acuerdo Municipal 0373 de 2014 para el polígono:

A-B-C-D-E-F-G-H-I-A

[Signature]
 Profesional Universitario

[Signature]
 Subdirector de Ordenamiento Urbanístico


Este plano no autoriza la división y venta del predio por lotes ni construcciones, lo cual solo se obtiene con la aprobación del proyecto urbanístico respectivo.
 Hace parte integrante de este esquema básico, el oficio por el cual se autorizó y su vigencia es de dos (2) años.

RADICACIÓN: 25955-14

PLANO DE REFERENCIA: *[Firma Rural de Buitra]*

ESTE PLANO DE ESQUEMA BÁSICO SOLO CORRESPONDE A UNA INFORMACIÓN TÉCNICA REFERIDA AL PREDIO, LO CUAL NO IMPLICA PRONUNCIAMIENTO SOBRE SUS LINDEROS NI SOBRE LA TITULARIDAD DEL DERECHO DE DOMINIO, SU POSESIÓN O TENENCIA, NI CONSTITUYE PRUEBA DE PROPIEDAD. ASÍ MISMO NO RECONOCE NI GENERA DERECHOS, NI CREA SITUACIONES JURÍDICAS DE CARÁCTER PARTICULAR Y CONCRETO Y POR LO TANTO, NO DECIDE DEFINITIVAMENTE SOBRE LA ACTUACIÓN ADMINISTRATIVA

COORDENADAS		
PTO	NORTE	ESTE
A	N 103019.018	E 107084.392
B	N 103028.209	E 107072.476
C	N 103077.691	E 107098.822
D	N 103052.797	E 107130.440
E	N 103046.225	E 107134.774
F	N 103042.709	E 107137.633
G	N 103034.091	E 107137.126
H	N 103032.771	E 107126.656
I	N 103030.101	E 107115.446
A	N 103019.018	E 107084.392

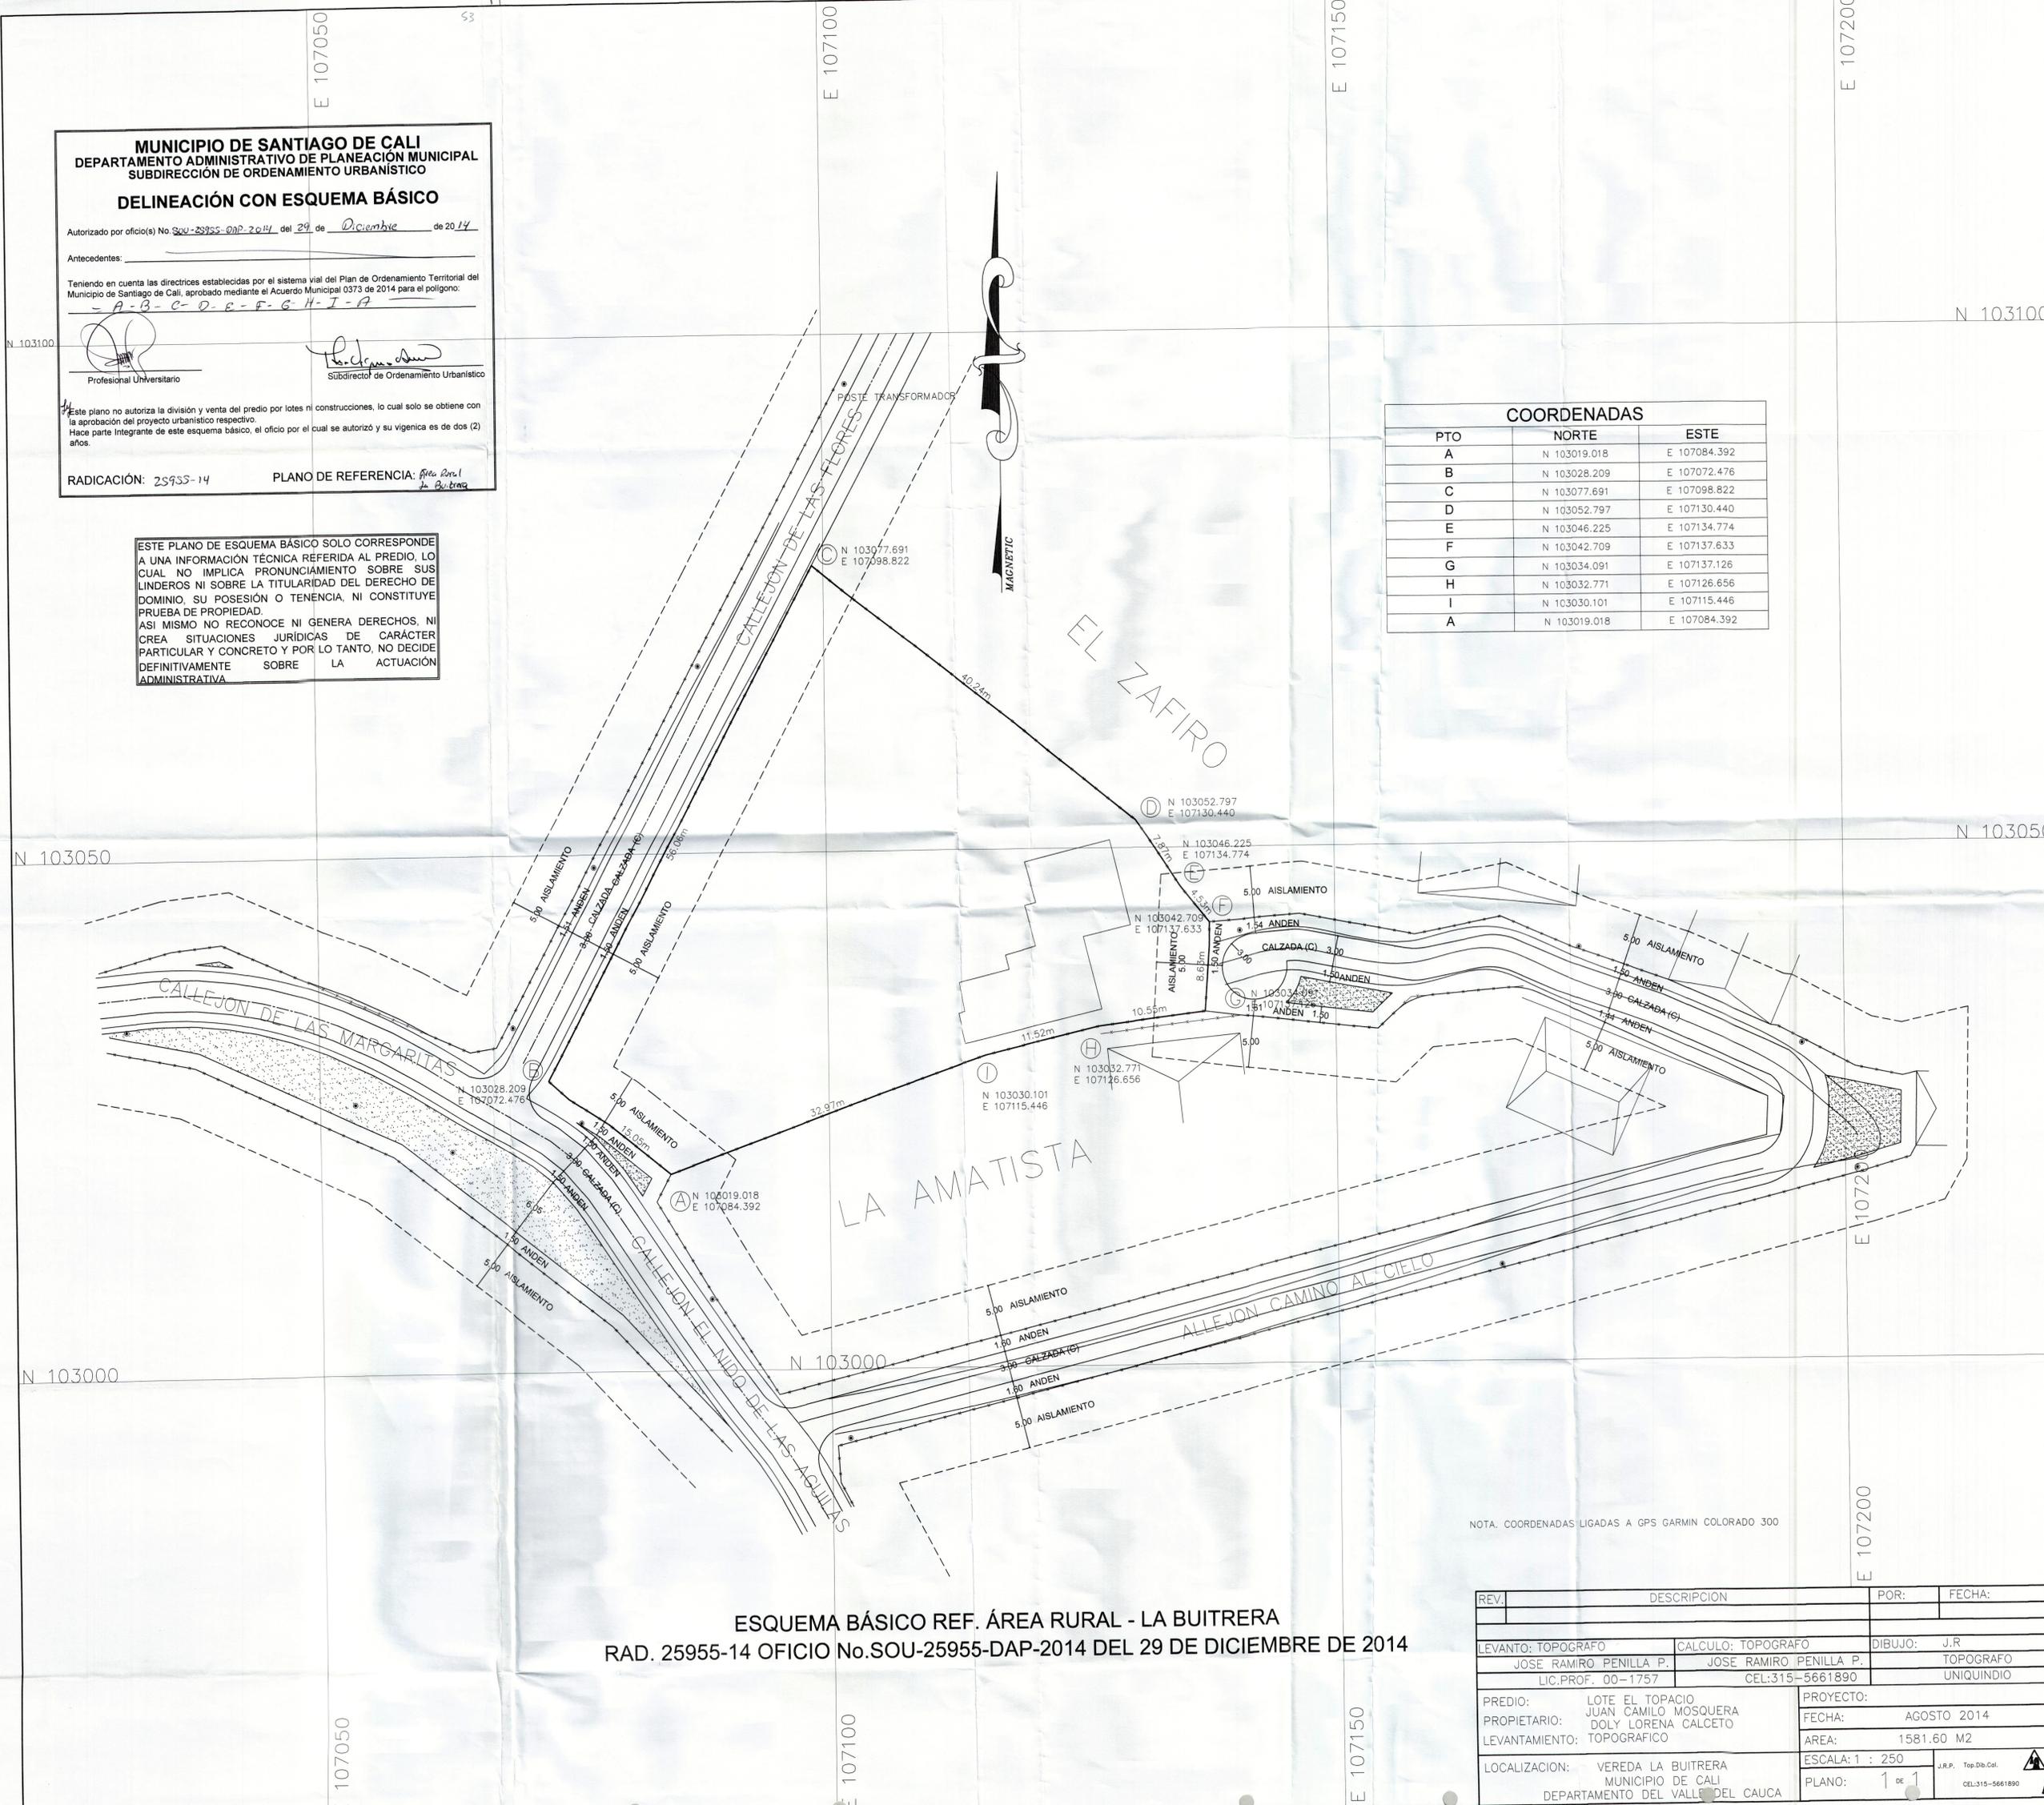

ESQUEMA BÁSICO REF. ÁREA RURAL - LA BUITRERA
 RAD. 25955-14 OFICIO No. SOU-25955-DAP-2014 DEL 29 DE DICIEMBRE DE 2014

NOTA. COORDENADAS LIGADAS A GPS GARMIN COLORADO 300

REV.	DESCRIPCION	POR:	FECHA:
LEVANTO:	TOPOGRAFO	CALCULO:	TOPOGRAFO
JOSE RAMIRO PENILLA P.		JOSE RAMIRO PENILLA P.	
LIC.PROF. 00-1757		CEL:315-5661890	
DIBUJO:		J.R	
TOPOGRAFO		UNIQUEINDIO	
PREDIO:		PROYECTO:	
LOTE EL TOPACIO		FECHA:	
JUAN CAMILO MOSQUERA		AGOSTO 2014	
DOLY LORENA CALCETO		AREA:	
LEVANTAMIENTO: TOPOGRAFICO		1581.60 M2	
LOCALIZACION:		ESCALA: 1 : 250	
VEREDA LA BUITRERA		PLANO: 1 DE 1	
MUNICIPIO DE CALI		J.R.P. Top.Dib.Cal.	
DEPARTAMENTO DEL VALLE DEL CAUCA		CEL:315-5661890	