


MUNICIPIO DE SANTIAGO DE CALI
 DEPARTAMENTO ADMINISTRATIVO DE PLANEACIÓN MUNICIPAL
 SUBDIRECCIÓN DE ORDENAMIENTO URBANÍSTICO

DELINEACIÓN CON ESQUEMA BÁSICO

114160.00N 2015A13230193961 21 de Octubre de 2015

Antecedentes: EB 820-26279-DAP-2014 - Enero 08/15


Teniendo en cuenta las directrices establecidas por el sistema vial del Plan de Ordenamiento Territorial del Municipio de Santiago de Cali, aprobado mediante el Acuerdo Municipal 0375 de 2014 para el polígono:

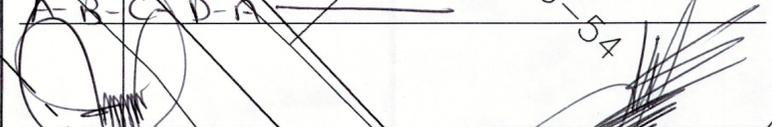

Profesional Universitario Subdirector de Ordenamiento Urbanístico

Este plano no autoriza la división y venta del predio por lotes ni construcciones, lo cual solo se obtiene con la aprobación del proyecto urbanístico respectivo. Hace parte integrante de este esquema básico, el oficio por el cual se autorizó y su vigencia es de dos (2) años.

RADICACIÓN: 26279/15 PLANO DE REFERENCIA: 5-I

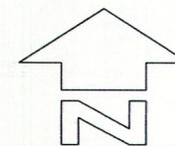


ACLARACIÓN AL ESQUEMA BÁSICO SOU-26279-DAP-2014
 OCTUBRE 21 DE 2015
 REFERENCIA: 5-I

CUADRO DE COORDENADAS	
ESTE	NORTE
109507.56	114159.12
109493.79	114144.05
109499.14	114138.37
109513.05	114153.69

AREA = 176.00m²

ESTE PLANO DE ESQUEMA BÁSICO SOLO CORRESPONDE A UNA INFORMACIÓN TÉCNICA REFERIDA AL PREDIO, LO CUAL NO IMPLICA PRONUNCIAMIENTO SOBRE SUS LINDEROS NI SOBRE LA TITULARIDAD DEL DERECHO DE DOMINIO, SU POSESIÓN O TENENCIA, NI CONSTITUYE PRUEBA DE PROPIEDAD. ASI MISMO NO RECONOCE NI GENERA DERECHOS, NI CREA SITUACIONES JURIDICAS DE CARÁCTER PARTICULAR Y CONCRETO Y POR LO TANTO, NO DECIDE DEFINITIVAMENTE SOBRE LA ACTUACIÓN ADMINISTRATIVA.

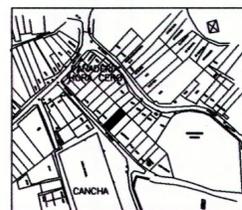

ESCALA 1 : 10.000

PROPIETARIO : EDILBERTO	DIBUJO: CONTRATISTAS TOPOGRAFICOS POSADA & CARDONA SAS TEL: 5142818 - 310 836 58 25 CALI	CONTIENE : PLANTA GENERAL LOTE - LA REFORMA CALI - VALLE	OBSERVACIONES:	TOPOGRAFO : JUAN CARLOS POSADA M. MAT. 01 - 10128 CPNT	DISEÑO :	REVISO :	APROBO :	CARTERAS :
			No.	ESCALAS : 1: 100	FECHA : MAYO DE 2014	ARCHIVO : MONTEBELLO-3.DWG	PLANCHA : 1 DE 1	
			REVISIONES	FECHA	REV.	APR.		