

ESQUEMA BÁSICO SOU-26285-DAP-2014  
DE DICIEMBRE 05 DE 2014  
REFERENCIA: 9 - D



COORDENADAS			
Punto	NORTE	ESTE	Dist.
1	106741.119	110630.600	19.10
2	106759.321	110636.349	9.10
3	106756.647	110645.047	19.10
4	106738.444	110639.298	9.10
1	106741.119	110630.600	9.10

**MUNICIPIO DE SANTIAGO DE CALI**  
DEPARTAMENTO ADMINISTRATIVO DE PLANEACIÓN MUNICIPAL  
SUBDIRECCIÓN DE ORDENAMIENTO URBANÍSTICO

**DELINEACIÓN CON ESQUEMA BÁSICO**  
SOU-26285-DAP-2014 del 5 de Diciembre de 2014

Autorizado por oficio(s) No. \_\_\_\_\_ del \_\_\_\_\_ de \_\_\_\_\_ de 2014

Antecedentes: \_\_\_\_\_

Teniendo en cuenta las directrices establecidas por el sistema vial del Plan de Ordenamiento Territorial del Municipio de Santiago de Cali, aprobado mediante el Acuerdo Municipal 0373 de 2014 para el polígono: 1-2-3-4-1


*[Signature]*  
Profesional Universitario

*[Signature]*  
Subdirector de Ordenamiento Urbanístico

Este plano no autoriza la división y venta del predio por lotes ni construcciones, lo cual solo se obtiene con la aprobación del proyecto urbanístico respectivo.  
Hace parte integrante de este esquema básico, el oficio por el cual se autorizó y su vigencia es de dos (2) años.

RADICACIÓN: 26285-2014 PLANO DE REFERENCIA: 9-D

ESTE PLANO DE ESQUEMA BÁSICO SOLO CORRESPONDE A UNA INFORMACIÓN TÉCNICA REFERIDA AL PREDIO, LO CUAL NO IMPLICA PRONUNCIAMIENTO SOBRE SUS LINDEROS NI SOBRE LA TITULARIDAD DEL DERECHO DE DOMINIO, SU POSESIÓN O TENENCIA, NI CONSTITUYE PRUEBA DE PROPIEDAD. ASÍ MISMO NO RECONOCE NI GENERA DERECHOS, NI CREA SITUACIONES JURÍDICAS DE CARÁCTER PARTICULAR Y CONCRETO Y POR LO TANTO, NO DECIDE DEFINITIVAMENTE SOBRE LA TITULARIDAD ADMINISTRATIVA.

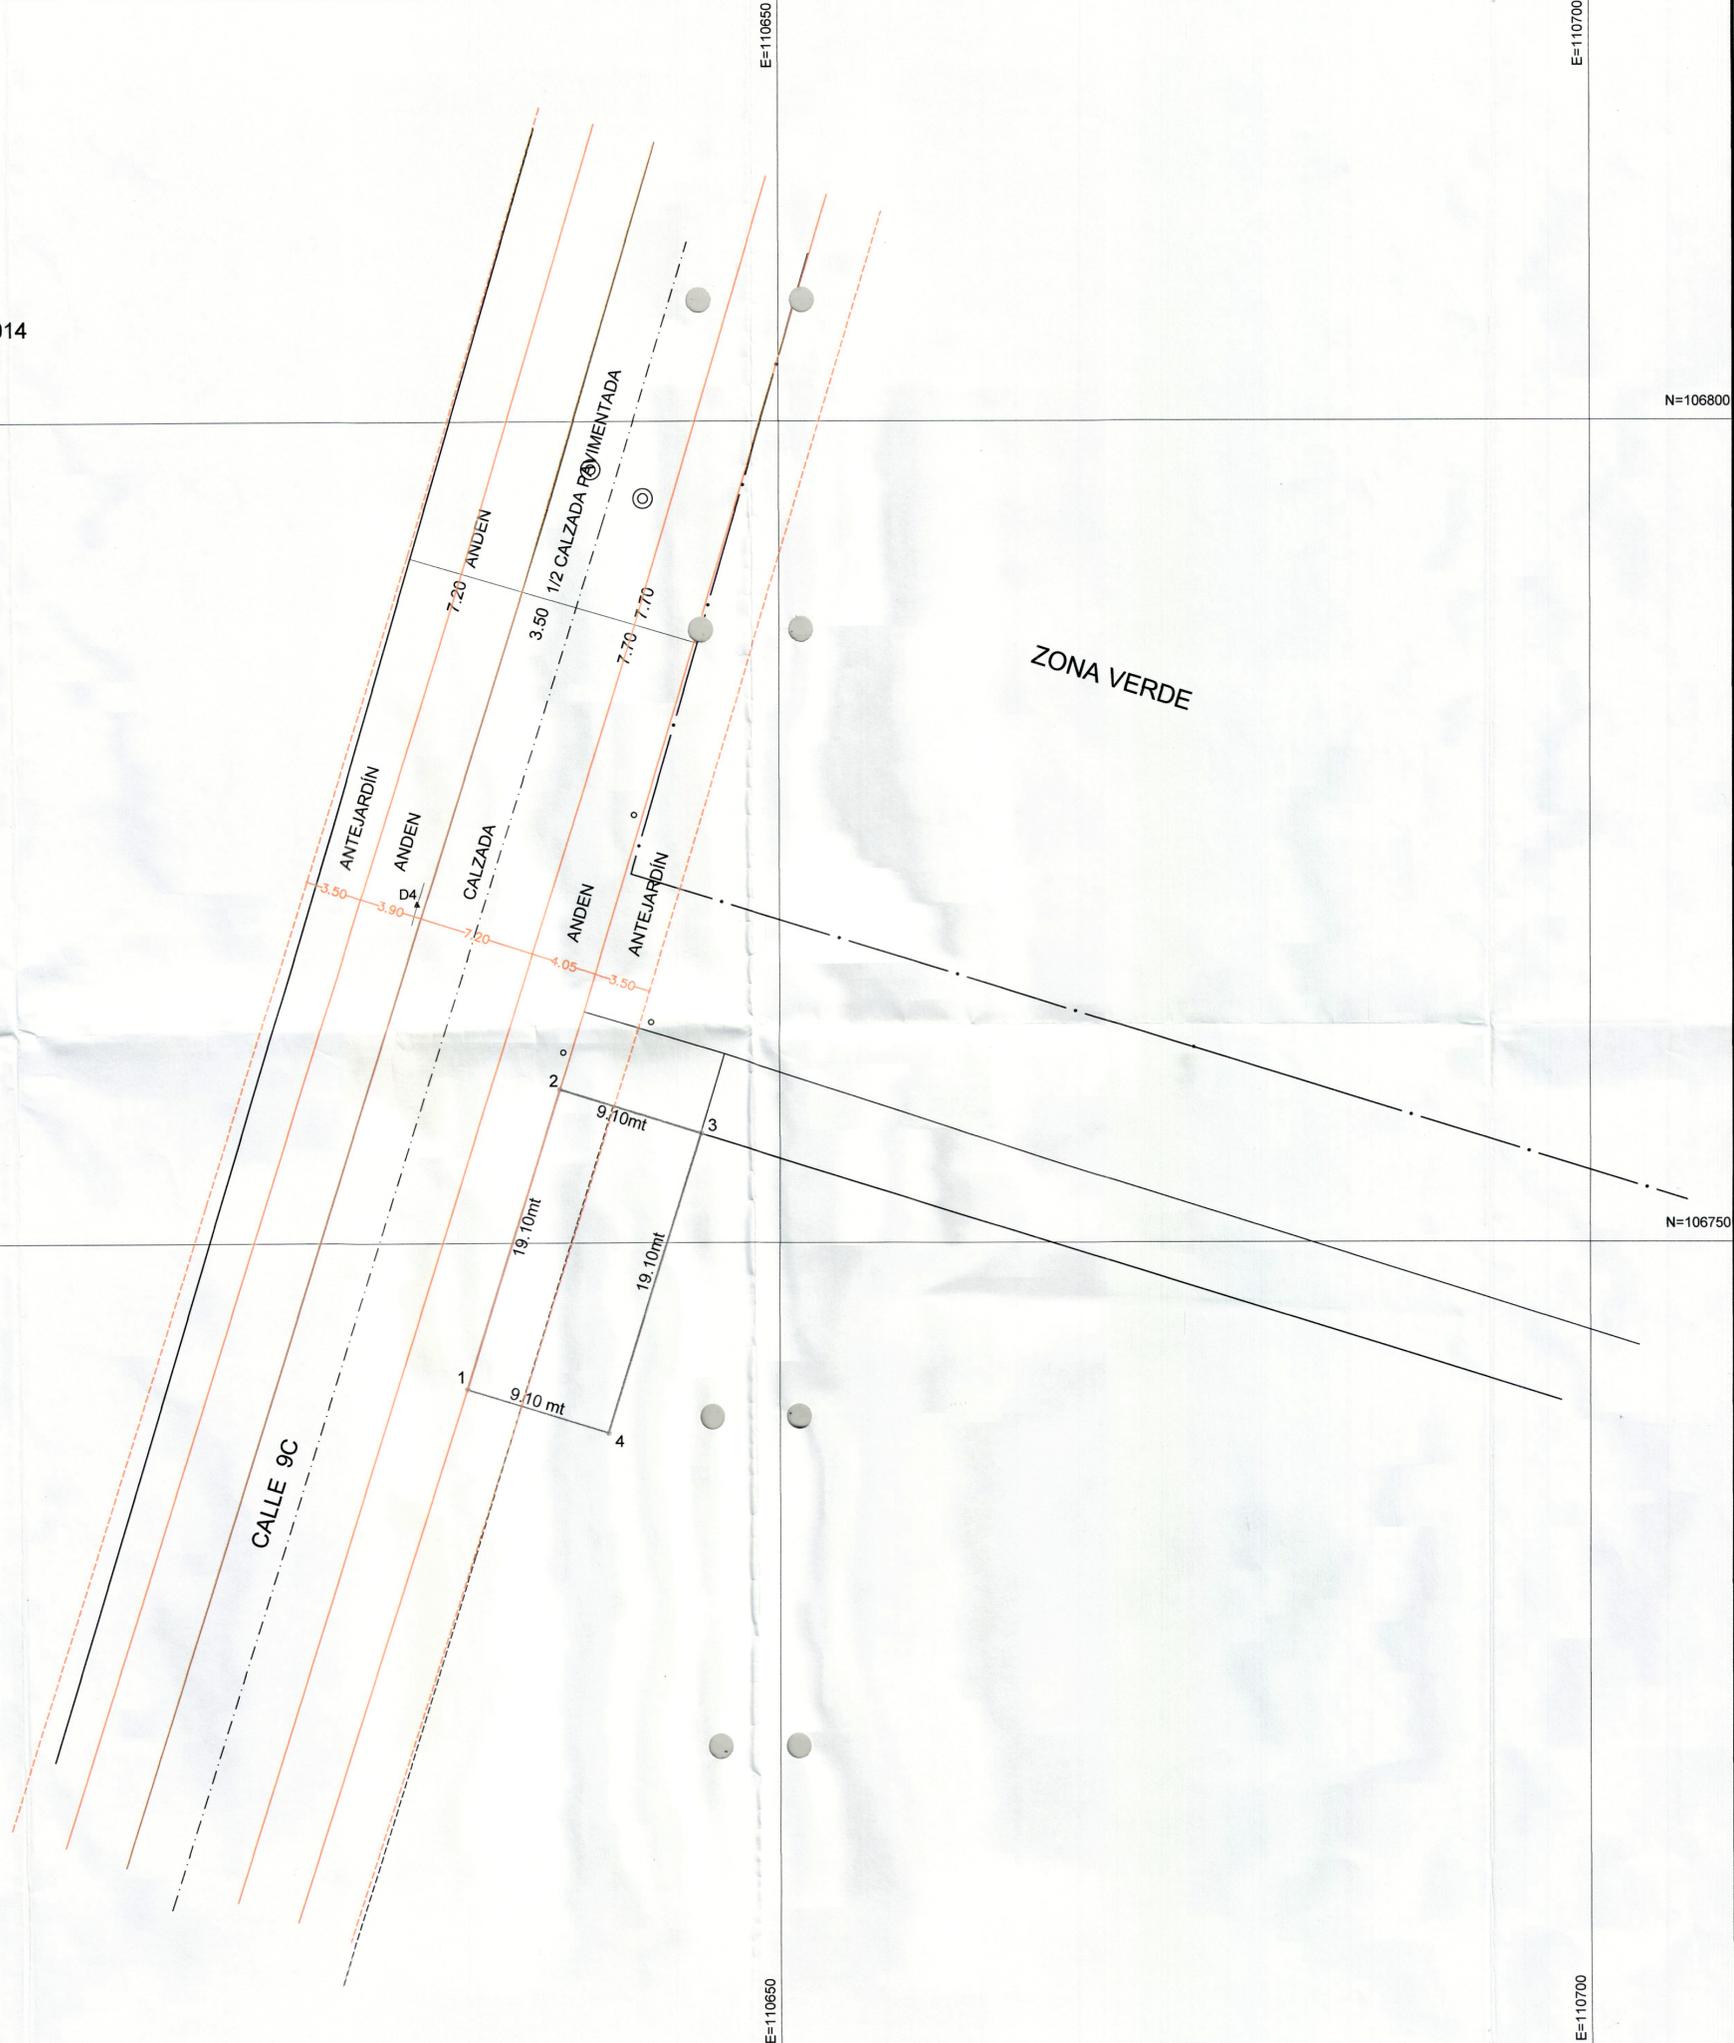

MUNICIPIO  
DE  
CALI

UBICACION  
CALLE 9 C  
CON  
CARRERA 42A  
COMUNA N° 19

PROPIETARIOS  
WILSON NEHIL CAICEDO  
Y OTROS

Polig. 1-2-3-4-1  
AREA = 177.56 MT2

LEV. Y DIB.  
Luis A. Giraldo  
LIC.PROF N° 01-0622  
C.P.N.T.  
TEL. 315-5556473

ESCALA  
1 = 250  
FECHA  
Cali, Octubre 2014

REVISO

*[Handwritten signature]*