

**MUNICIPIO DE SANTIAGO DE CALI**  
**DEPARTAMENTO ADMINISTRATIVO DE PLANEACIÓN MUNICIPAL**  
**SUBDIRECCIÓN DE ORDENAMIENTO URBANÍSTICO**

**DELINEACIÓN CON ESQUEMA BÁSICO**

Autorizado por oficio(s) No. SOU-26755-DAP-2014 del 13 de Marzo de 2015

Antecedentes:

Teniendo en cuenta las directrices establecidas por el sistema vial del Plan de Ordenamiento Territorial del Municipio de Santiago de Cali, aprobado mediante el Acuerdo Municipal 0373 de 2014 para el polígono:

1-2-3-4-...-34-35-36-7


*[Firma]*  
 Profesional Universitario

*[Firma]*  
 Subdirector de Ordenamiento Urbanístico

Este plano no autoriza la división y venta del predio por lotes ni construcciones, lo cual solo se obtiene con la aprobación del proyecto urbanístico respectivo.  
 Hace parte integrante de este esquema básico, el oficio por el cual se autorizó y su vigencia es de dos (2) años.

RADICACIÓN: 26755-14

PLANO DE REFERENCIA: 2W-E

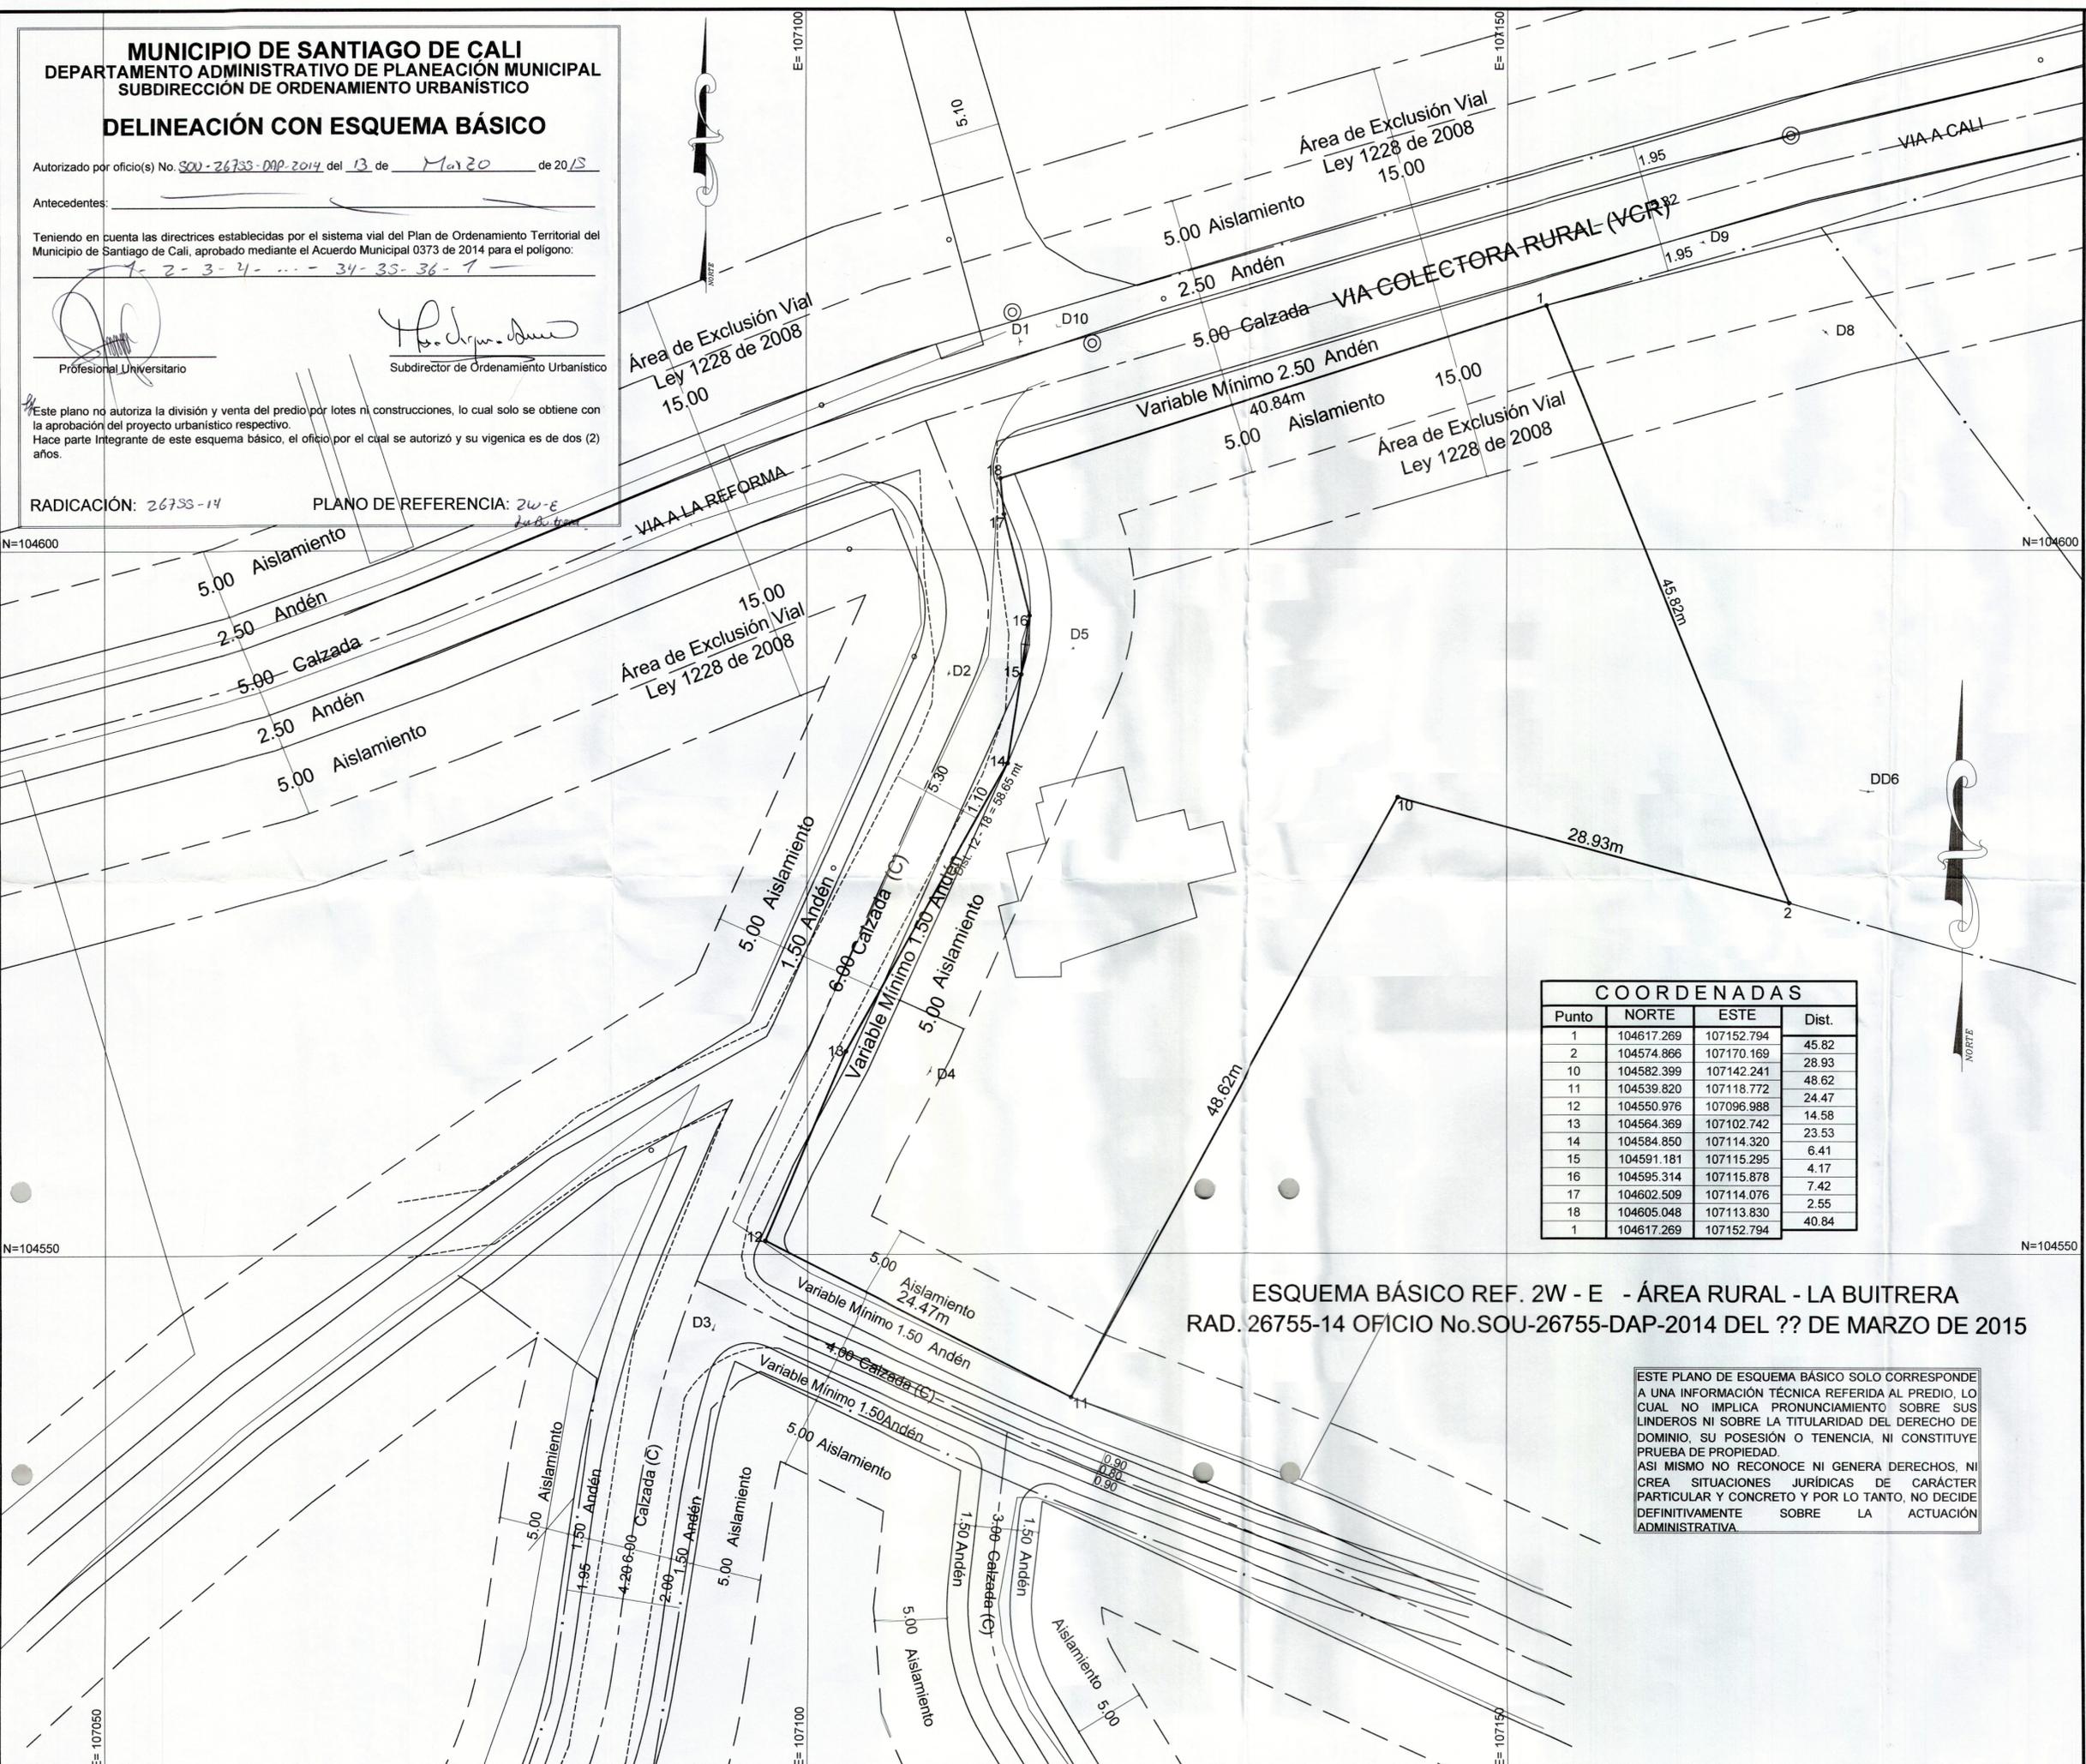

COORDENADAS			
Punto	NORTE	ESTE	Dist.
1	104617.269	107152.794	45.82
2	104574.866	107170.169	28.93
10	104582.399	107142.241	48.62
11	104539.820	107118.772	24.47
12	104550.976	107096.988	14.58
13	104564.369	107102.742	23.53
14	104584.850	107114.320	6.41
15	104591.181	107115.295	4.17
16	104595.314	107115.878	7.42
17	104602.509	107114.076	2.55
18	104605.048	107113.830	40.84
1	104617.269	107152.794	

ESQUEMA BÁSICO REF. 2W - E - ÁREA RURAL - LA BUITRERA  
 RAD. 26755-14 OFICIO No. SOU-26755-DAP-2014 DEL ?? DE MARZO DE 2015

ESTE PLANO DE ESQUEMA BÁSICO SOLO CORRESPONDE A UNA INFORMACIÓN TÉCNICA REFERIDA AL PREDIO, LO CUAL NO IMPLICA PRONUNCIAMIENTO SOBRE SUS LINDEROS NI SOBRE LA TITULARIDAD DEL DERECHO DE DOMINIO, SU POSESIÓN O TENENCIA, NI CONSTITUYE PRUEBA DE PROPIEDAD. ASI MISMO NO RECONOCE NI GENERA DERECHOS, NI CREA SITUACIONES JURÍDICAS DE CARÁCTER PARTICULAR Y CONCRETO Y POR LO TANTO, NO DECIDE DEFINITIVAMENTE SOBRE LA ACTUACIÓN ADMINISTRATIVA.

MUNICIPIO  
 DE  
 CALI

UBICACION  
 VEREDA  
 LA LUISA  
 SECTOR  
 LA TRINIDAD

PROPIETARIA  
 GLADYS SOTO  
 DE HERNANDEZ

M.I. N° 370-851145  
 Polig. 1-2-10-11.....18-1  
 AREA = 2455.91 MT2

LEV. Y DIB.  
 Luis A. Giraldo  
 LIC.PROF N° 00-0622  
 C.P.N.T.  
 TEL. 315-5556473

ESCALA  
 1 = 250  
 FECHA  
 CALI, Agosto 2014

REVISO