

MUNICIPIO DE SANTIAGO DE CALI
DEPARTAMENTO ADMINISTRATIVO DE PLANEACIÓN MUNICIPAL
SUBDIRECCIÓN DE ORDENAMIENTO URBANÍSTICO

DELINEACIÓN CON ESQUEMA BÁSICO

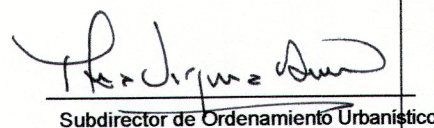
Autorizado por oficio(s) No. SOU-26878-DAP-20 del 23 de Febrero de 2015

Antecedentes:

N=10850
Teniendo en cuenta las directrices establecidas por el sistema vial del Plan de Ordenamiento Territorial del Municipio de Santiago de Cali, aprobado mediante el Acuerdo Municipal 0373 de 2014 para el polígono:

1-2-3-4-...-18-19-20-1

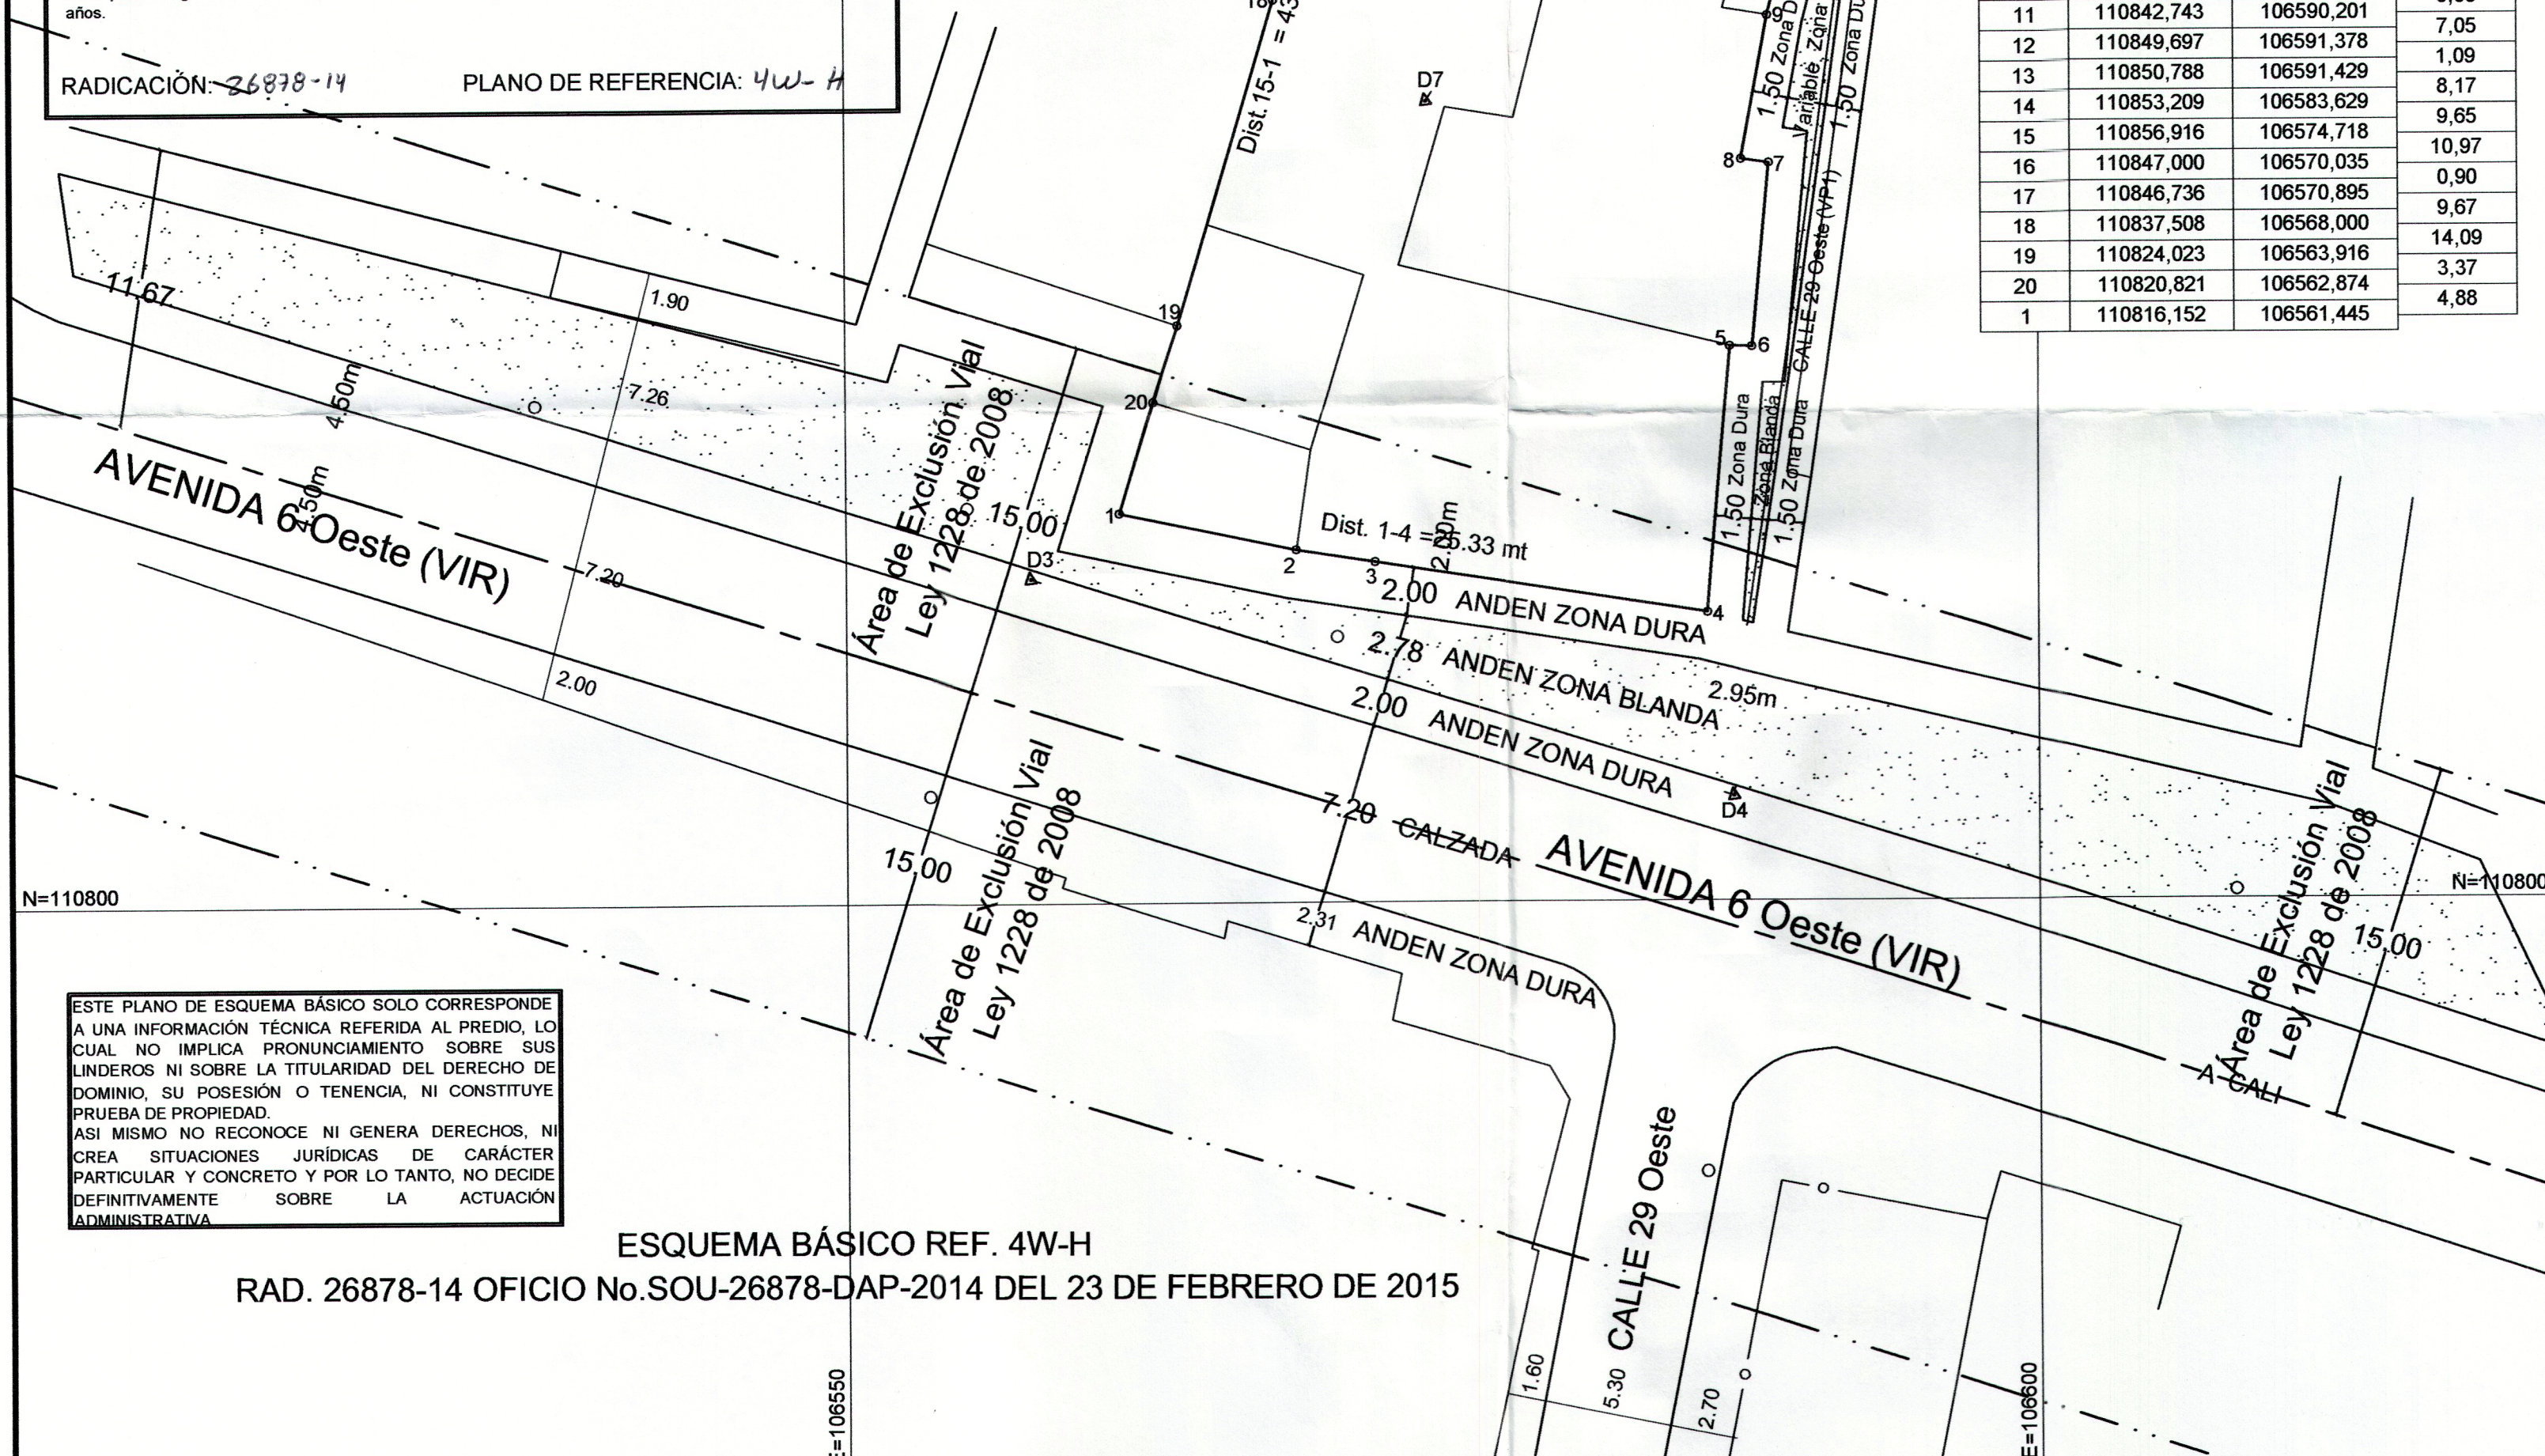

Profesional Universitario


Subdirector de Ordenamiento Urbanístico

Este plano no autoriza la división y venta del predio por lotes ni construcciones, lo cual solo se obtiene con la aprobación del proyecto urbanístico respectivo.
Hace parte integrante de este esquema básico, el oficio por el cual se autorizó y su vigencia es de dos (2) años.

RADICACIÓN: 26878-14

PLANO DE REFERENCIA: 4W-H



ESTE PLANO DE ESQUEMA BÁSICO SOLO CORRESPONDE A UNA INFORMACIÓN TÉCNICA REFERIDA AL PREDIO, LO CUAL NO IMPLICA PRONUNCIAMIENTO SOBRE SUS LINDEROS NI SOBRE LA TITULARIDAD DEL DERECHO DE DOMINIO, SU POSESIÓN O TENENCIA, NI CONSTITUYE PRUEBA DE PROPIEDAD.
ASI MISMO NO RECONOCE NI GENERA DERECHOS, NI CREA SITUACIONES JURÍDICAS DE CARÁCTER PARTICULAR Y CONCRETO Y POR LO TANTO, NO DECIDE DEFINITIVAMENTE SOBRE LA ACTUACIÓN ADMINISTRATIVA

ESQUEMA BÁSICO REF. 4W-H

RAD. 26878-14 OFICIO No.SOU-26878-DAP-2014 DEL 23 DE FEBRERO DE 2015

CUADRO DE COORDENADAS

PUNTO	NORTE	ESTE	DISTANCIA
1	110816,152	106561,445	7,56
2	110814,609	106568,851	3,34
3	110814,104	106572,151	14,13
4	110811,965	106586,120	11,14
5	110823,060	106587,082	0,93
6	110823,033	106588,010	7,68
7	110830,676	106588,738	1,17
8	110830,835	106587,580	6,02
9	110836,755	106588,696	5,29
10	110841,876	106590,036	0,88
11	110842,743	106590,201	7,05
12	110849,697	106591,378	1,09
13	110850,788	106591,429	8,17
14	110853,209	106583,629	9,65
15	110856,916	106574,718	10,97
16	110847,000	106570,035	0,90
17	110846,736	106570,895	9,67
18	110837,508	106568,000	14,09
19	110824,023	106563,916	3,37
20	110820,821	106562,874	4,88
1	110816,152	106561,445	

MUNICIPIO

DE

CALI

UBICACION

AVENIDA 6 Oeste

Nº 29-12

PROPIETARIA

CARMEN ROSA

AGREDO

Polig. 1-2-3-4.....19-20-1

AREA = 876.70 MT2

LEV. Y DIB.

Luis A. Giraldo

LIC.PROF Nº 01-0622
C.P.N.T.

ESCALA

1 = 250

FECHA

CALI, DICIEMBRE 2010

REVISO