


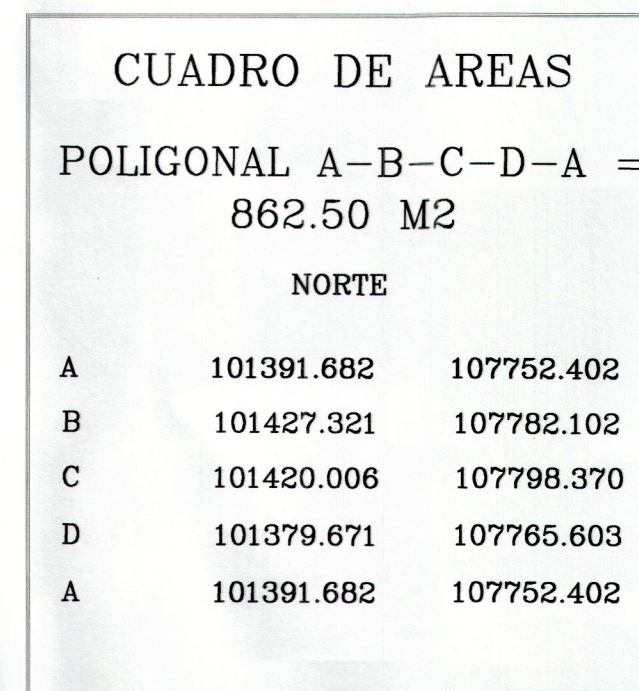

FECHA	REVISIONES	REVISO	APROBO

DEPARTAMENTO DEL VALLE DEL CAUCA MUNICIPIO DE SANTIAGO DE CALI CORREGIMIENTO LA BUITRARA		
LOTE AREA : 862.50 M2		
PROPIETARIO: MANUEL ANTONIO OSORIO		
CONTIENE: TOPOGRAFIA (PLANTA Y CORTE)	DIBUJO: ESCALA: 1 : 200 FECHA: Marzo de 2015	
DISEÑO: LEVANTO:	CAD: Lote M.A OSORIO Buitrara Cali.dwg FECHA COPIA:	PLANO N° 1 DE 1
GERARDO E. LASSO ARANGO L P : 01-0856 CNPT		