

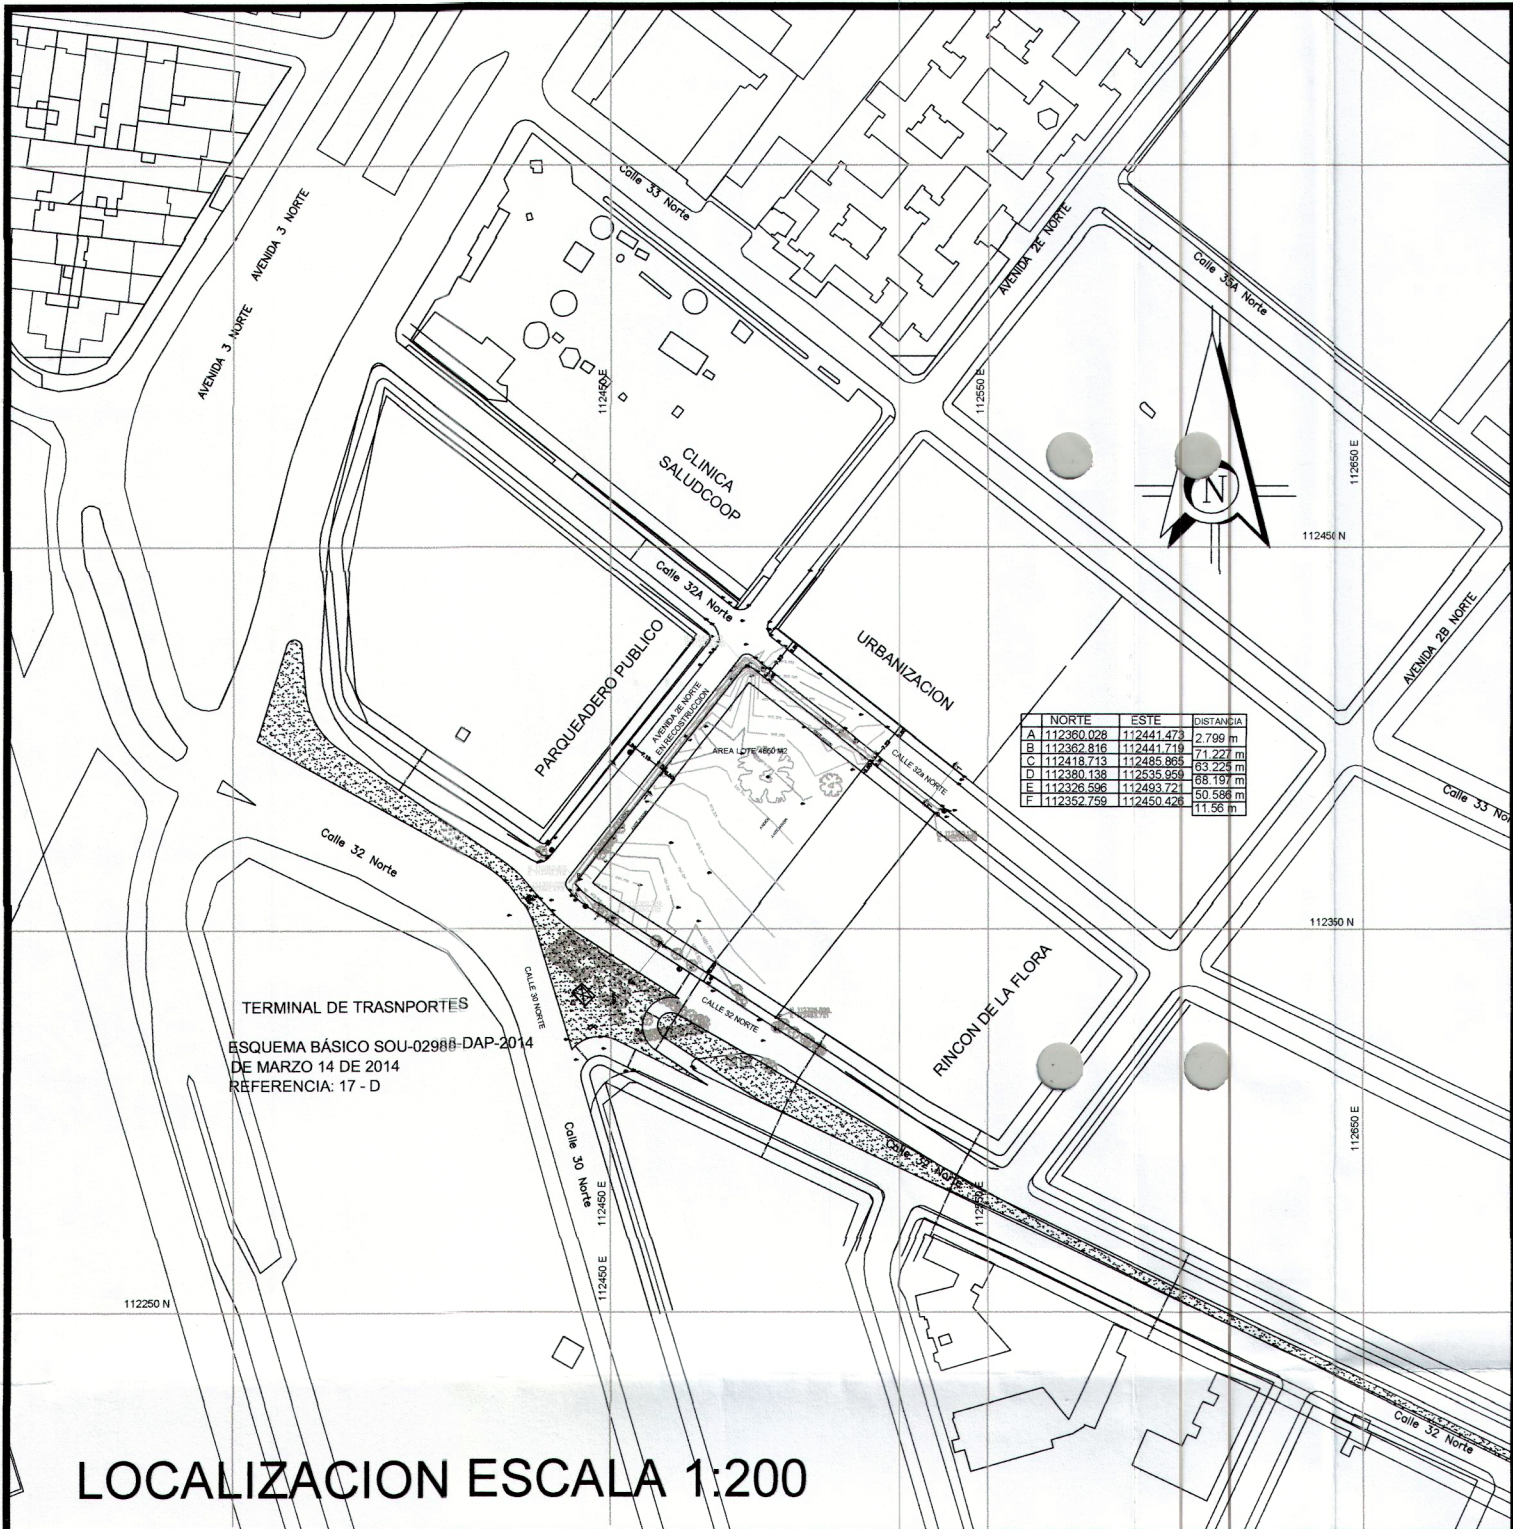


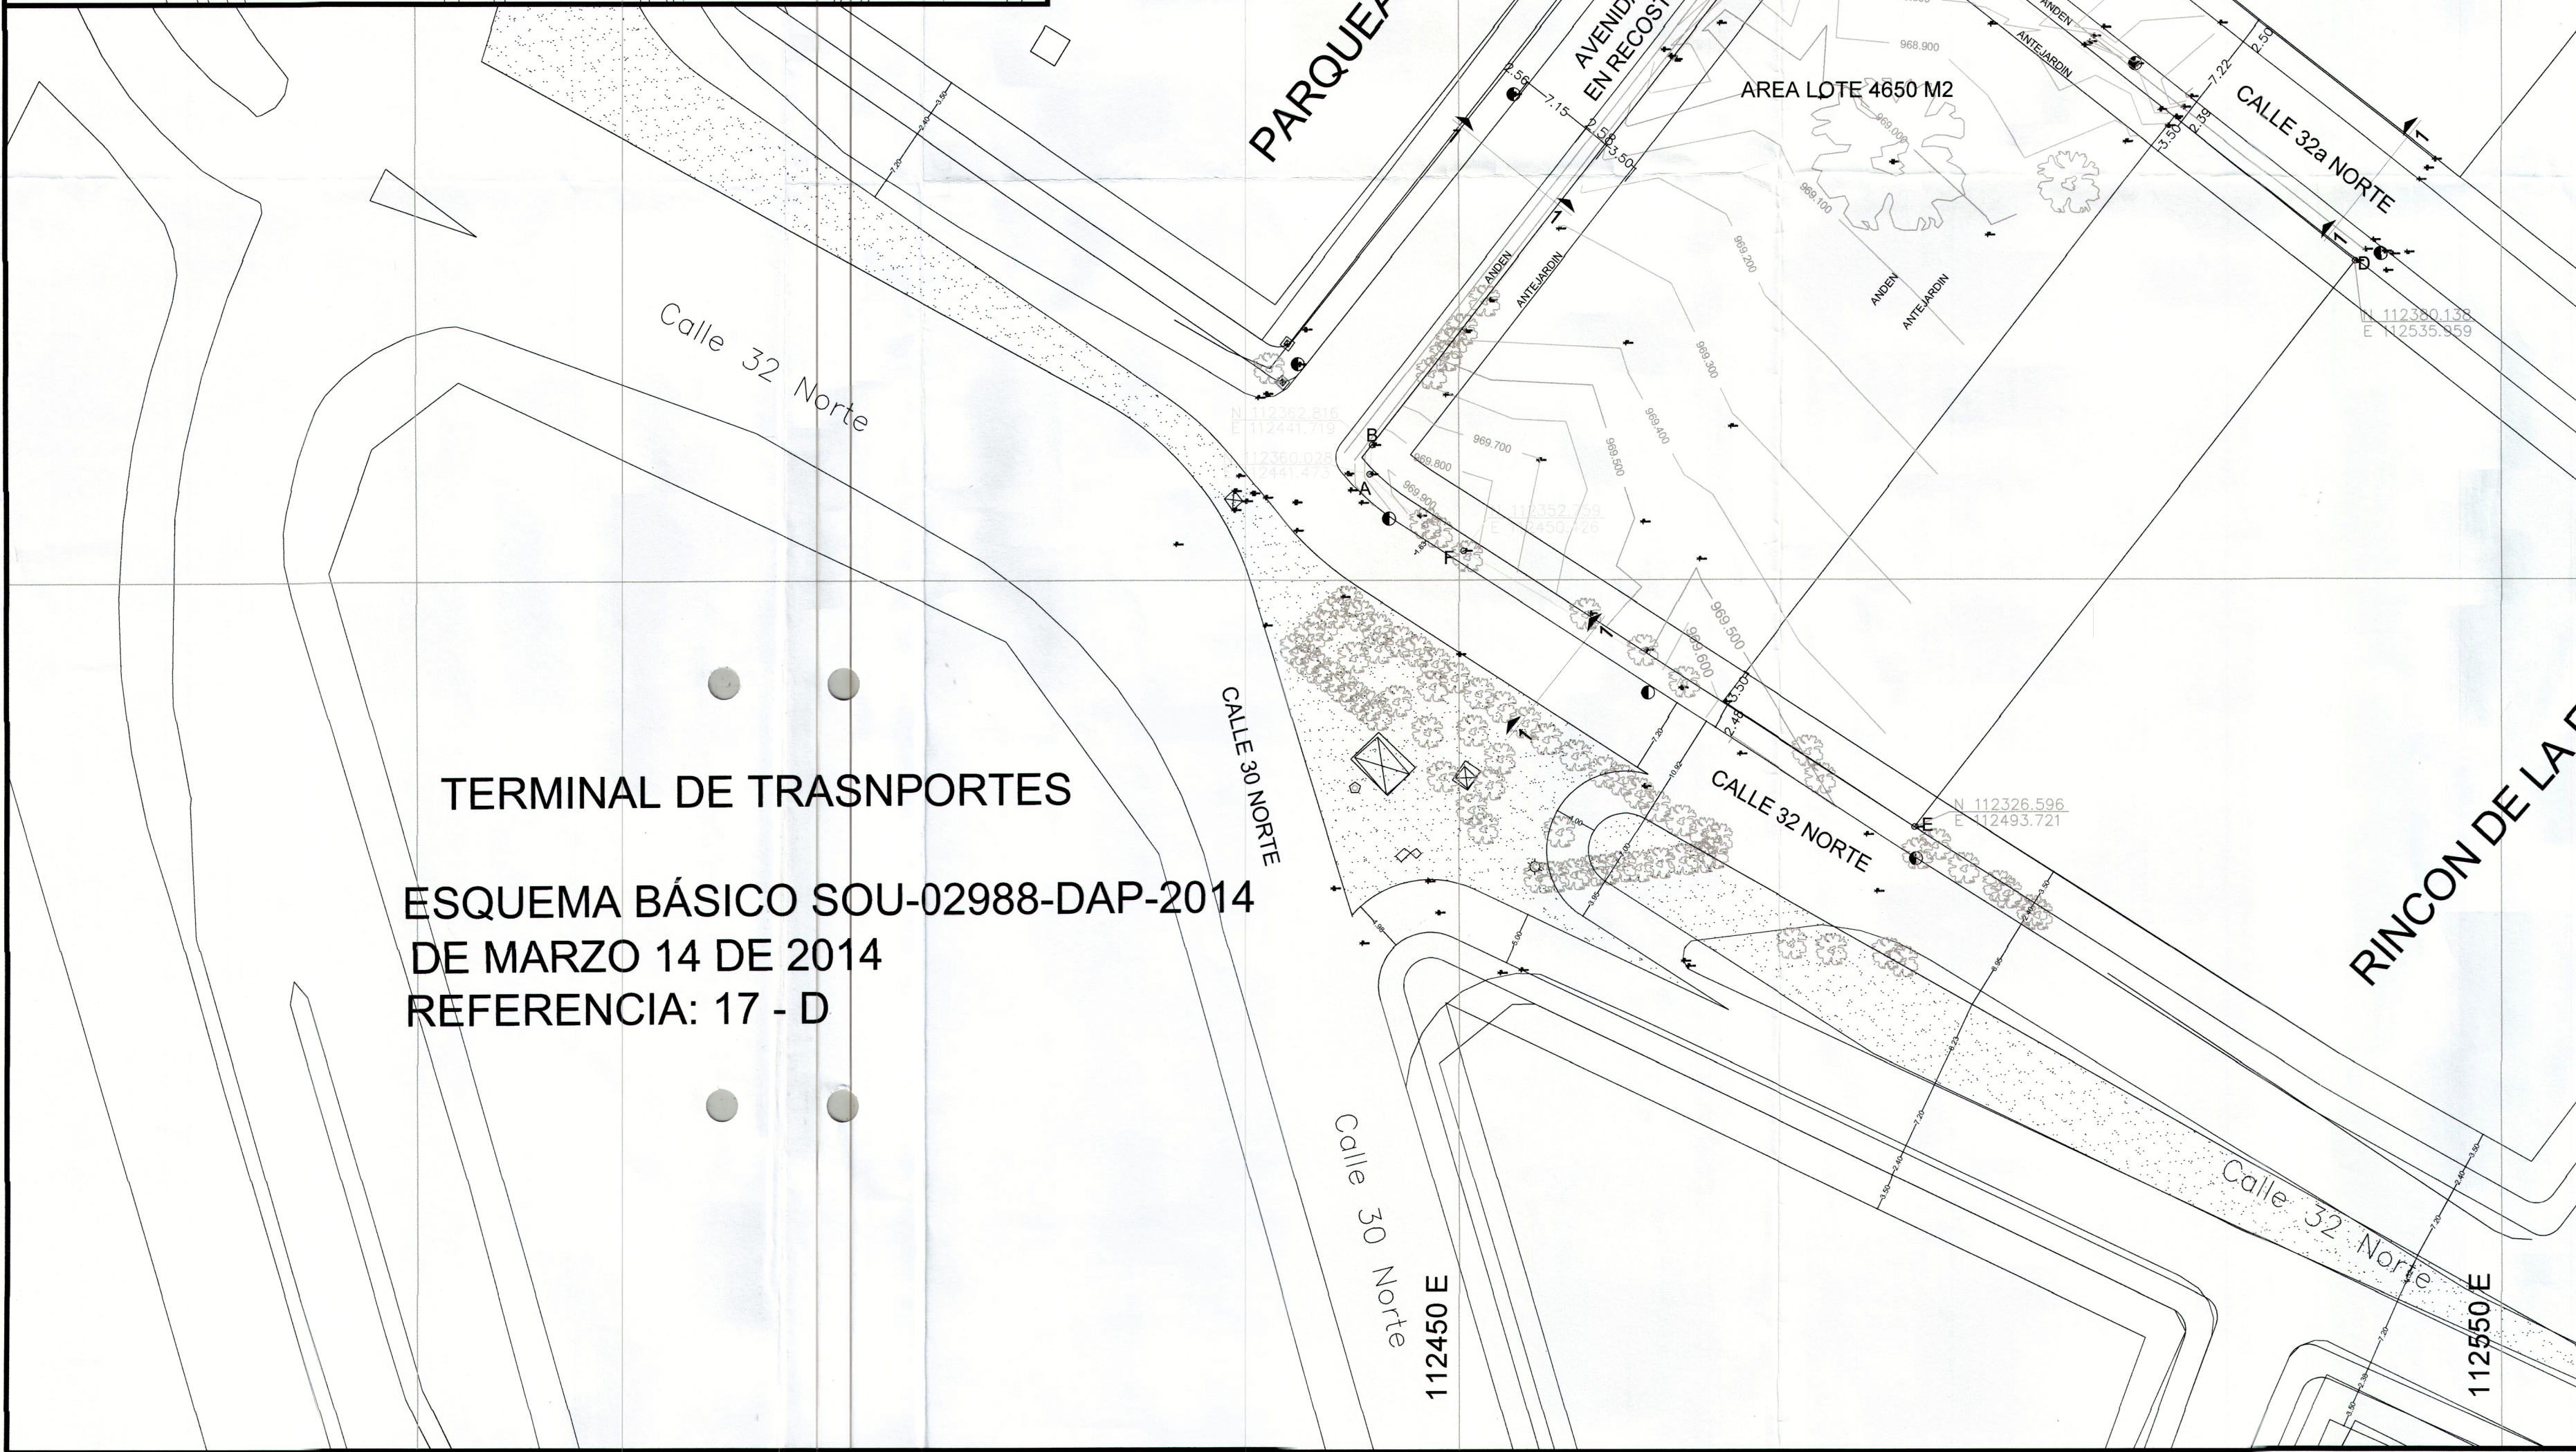

LOCALIZACION ESCALA 1:200

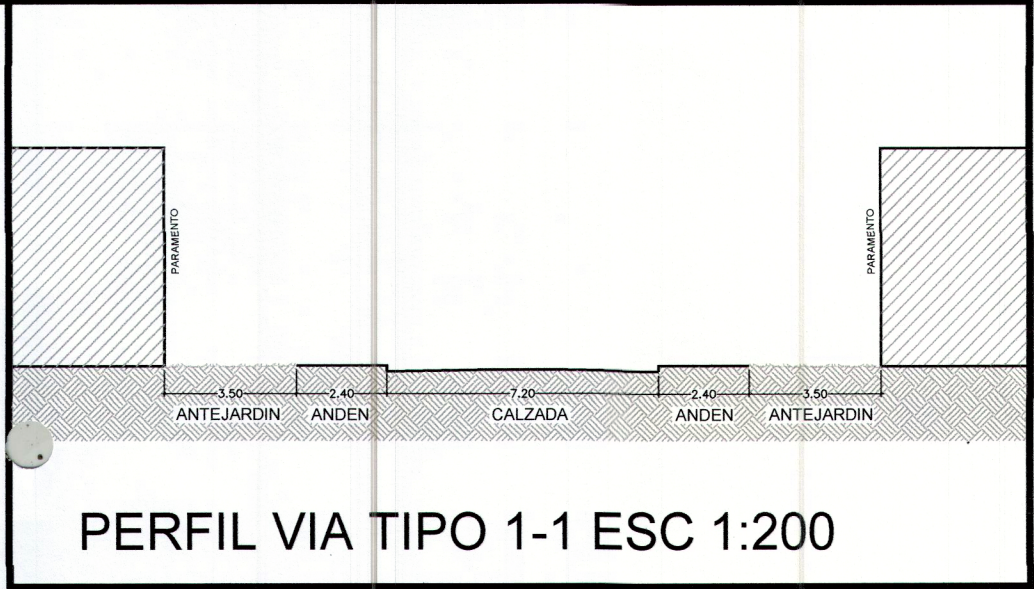

	NORTE	ESTE	DISTANCIA
A	112360.028	112441.473	2.799 m
B	112362.816	112441.719	71.227 m
C	112418.713	112485.865	63.225 m
D	112380.138	112535.959	68.197 m
E	112326.596	112493.721	50.586 m
F	112352.759	112450.426	11.56 m

MUNICIPIO DE SANTIAGO DE CALI
DEPARTAMENTO ADMINISTRATIVO DE PLANEACION MUNICIPAL
SUBDIRECCION DE ORDENAMIENTO URBANISTICO
ESQUEMA BASICO
SOU-02988-DAP-2014
Autorizado por el Concejo Municipal el 14 de Mayo de 2014
112350 N
Profesional Urbanista
Subdirector de Ordenamiento Urbanistico
NOTA: Este plano no autoriza la subdivisión y venta del predio por lotes ni construcciones, lo cual solo se obtiene con la aprobación del proyecto urbanístico respectivo. Hacer parte integrante de este Esquema Básico el plano [1] por el cual se autorizó y la vigencia es de dos (2) años.
REGISTRACION No. 2933
REFERENCIA 17-D

PROYECTO: PRADOS DE SAN AGUSTIN	
LOCALIZACION: CLL 32AN No. 2B-55 PRADOS DEL NORTE ETAPA III	PROPIETARIO: FORMACION TECNICA REFERIDA AL PREDIO, LA CUAL NO IMPLICA PRONUNCIAMIENTO SOBRE SUS LINDEROS, NI SOBRE LA TITULARIDAD DEL DERECHO DE DOMINIO, NI SOBRE LA TITULARIDAD DEL DERECHO DE PROPIEDAD.
LEVANTO Y CALCULO:	DIBUJO: ASÍ MISMO, NO RECONOCE NI GENERA DERECHOS, NI CREA SITUACIONES JURIDICAS DE CARACTER PARTICULAR Y CONCRETO, PLAN 1 DE 1, DE DEFINITIVAMENTE SOBRE LA ACTUACION ADMINISTRATIVA.
AREA TOTAL: 4650 M2	ESCALA: 1:500
CONTENIDO: LEVANTAMIENTO PLANIMETRICO	FECHA: FEBRERO DE 2014