






Esc. 1: 500

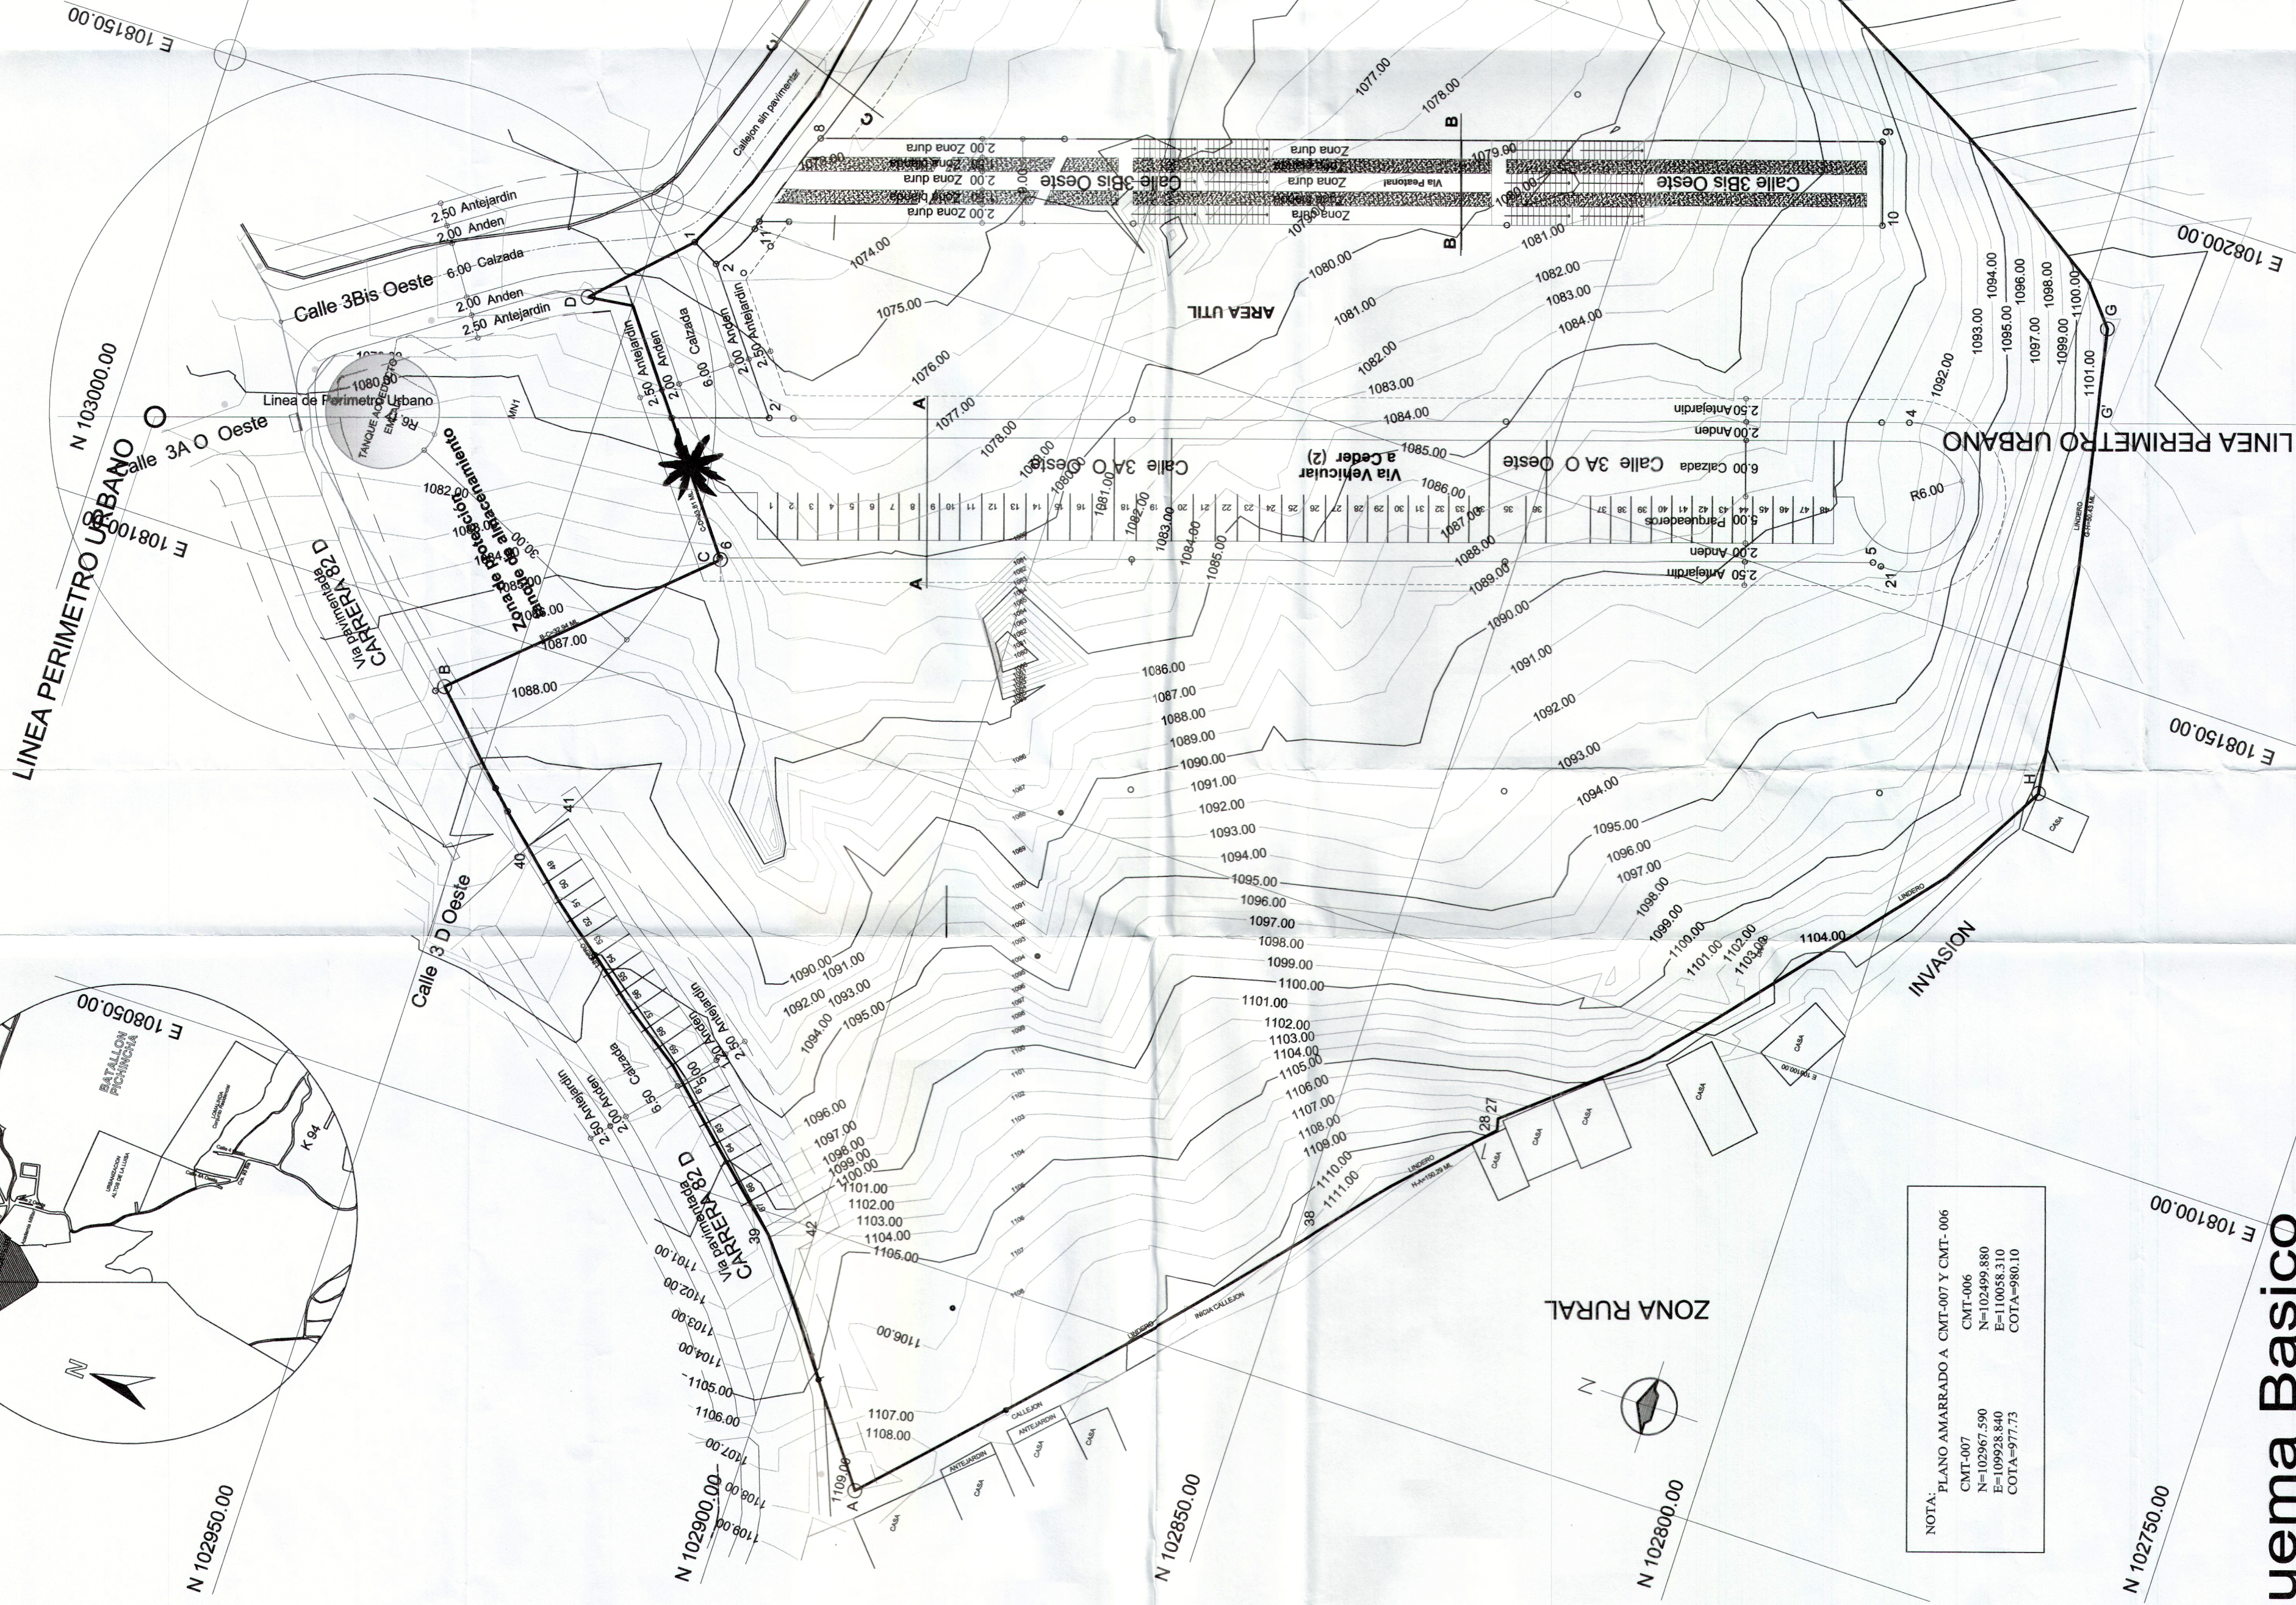


Seccion A-A
Escala Hor. y Vert 1:20

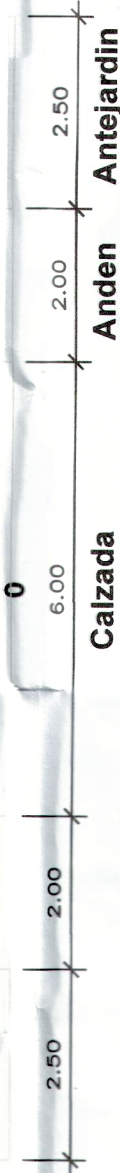


Seccion C-C
Escala Hor. y Vert 1:20

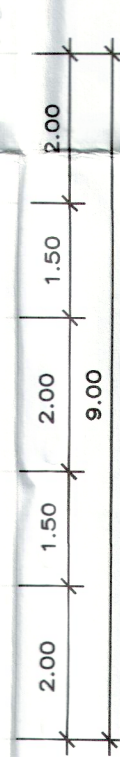

Escala Hor. y Vert 1:20

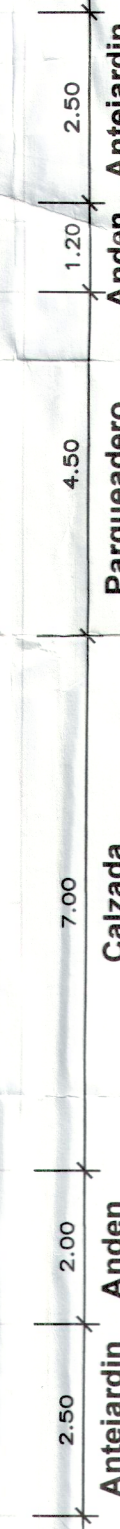


Section D-D
Escala Hor. y Vert 1:20

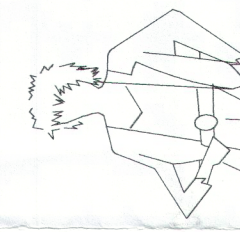

Esc. 1: 25

RAD. 3701-14 OFICIO No. SOU-03701-DAP-2014 DEL 28 DE MARZO DE 2014

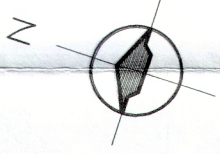


V I A S


Esc. 1: 500




Seccion A-A
Escala Hor. y Vert 1:20

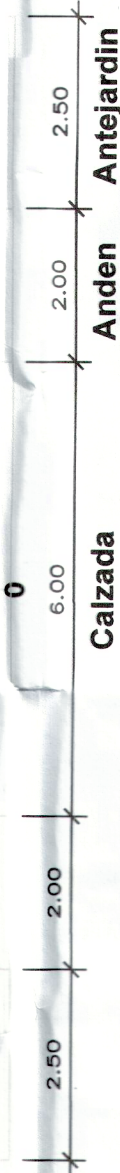


Seccion C-C
Escala Hor. y Vert 1:20

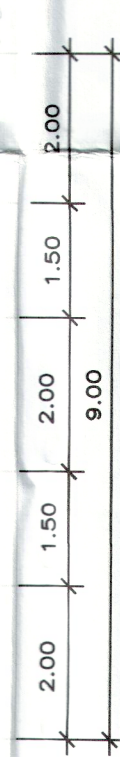

Escala Hor. y Vert 1:20

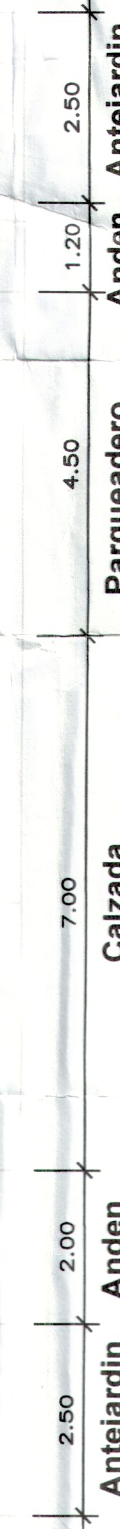


Section D-D
Escala Hor. y Vert 1:20

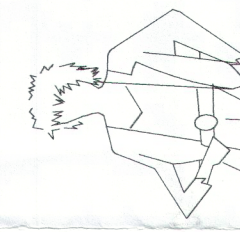

Esc. 1: 25

RAD. 3701-14 OFICIO No. SOU-03701-DAP-2014 DEL 28 DE MARZO DE 2014

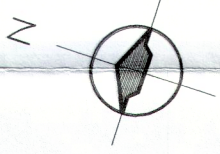


V I A S


Esc. 1: 500




Seccion A-A
Escala Hor. y Vert 1:20

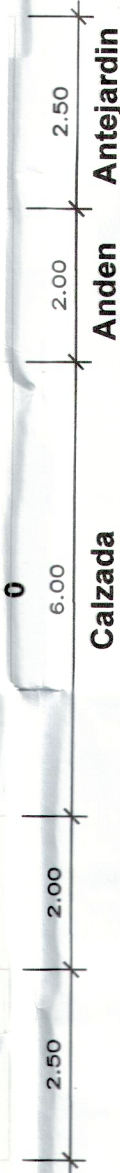

Seccion C-C
Escala Hor. y Vert 1:20

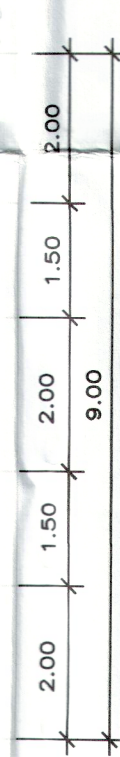

Escala Hor. y Vert 1:20

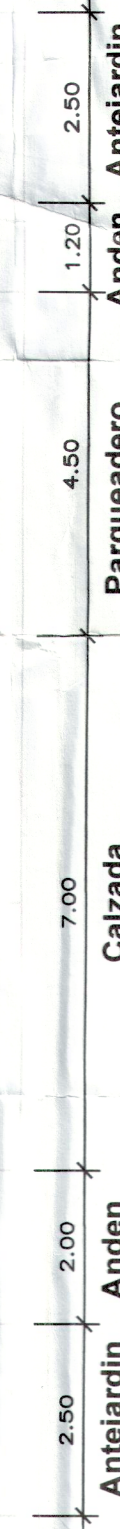

Section D-D
Escala Hor. y Vert 1:20