

MUNICIPIO DE SANTIAGO DE CALI
DEPARTAMENTO ADMINISTRATIVO DE PLANEACIÓN MUNICIPAL
SUBDIRECCIÓN DE ORDENAMIENTO URBANÍSTICO


DELINEACIÓN CON ESQUEMA BÁSICO

Autorizado por oficio(s) No. SOU-04979-DAP-2015 del 22 de Junio de 2015

Antecedentes: _____


Teniendo en cuenta las directrices establecidas por el sistema vial del Plan de Ordenamiento Territorial del Municipio de Santiago de Cali, aprobado mediante el Acuerdo Municipal 0373 de 2014 para el polígono:

7-2-3-4-1

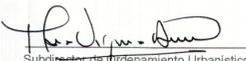Profesional Universitario:  Subdirector de Ordenamiento Urbanístico: 

Este plano no autoriza la división y venta del predio por lotes ni construcciones, lo cual solo se obtiene con la aprobación del proyecto urbanístico respectivo.
 Hace parte integrante de este esquema básico, el oficio por el cual se autorizó y su vigencia es de dos (2) años.

RADICACIÓN: 4979-15 PLANO DE REFERENCIA: 1'W-E
Rural - Buitrera

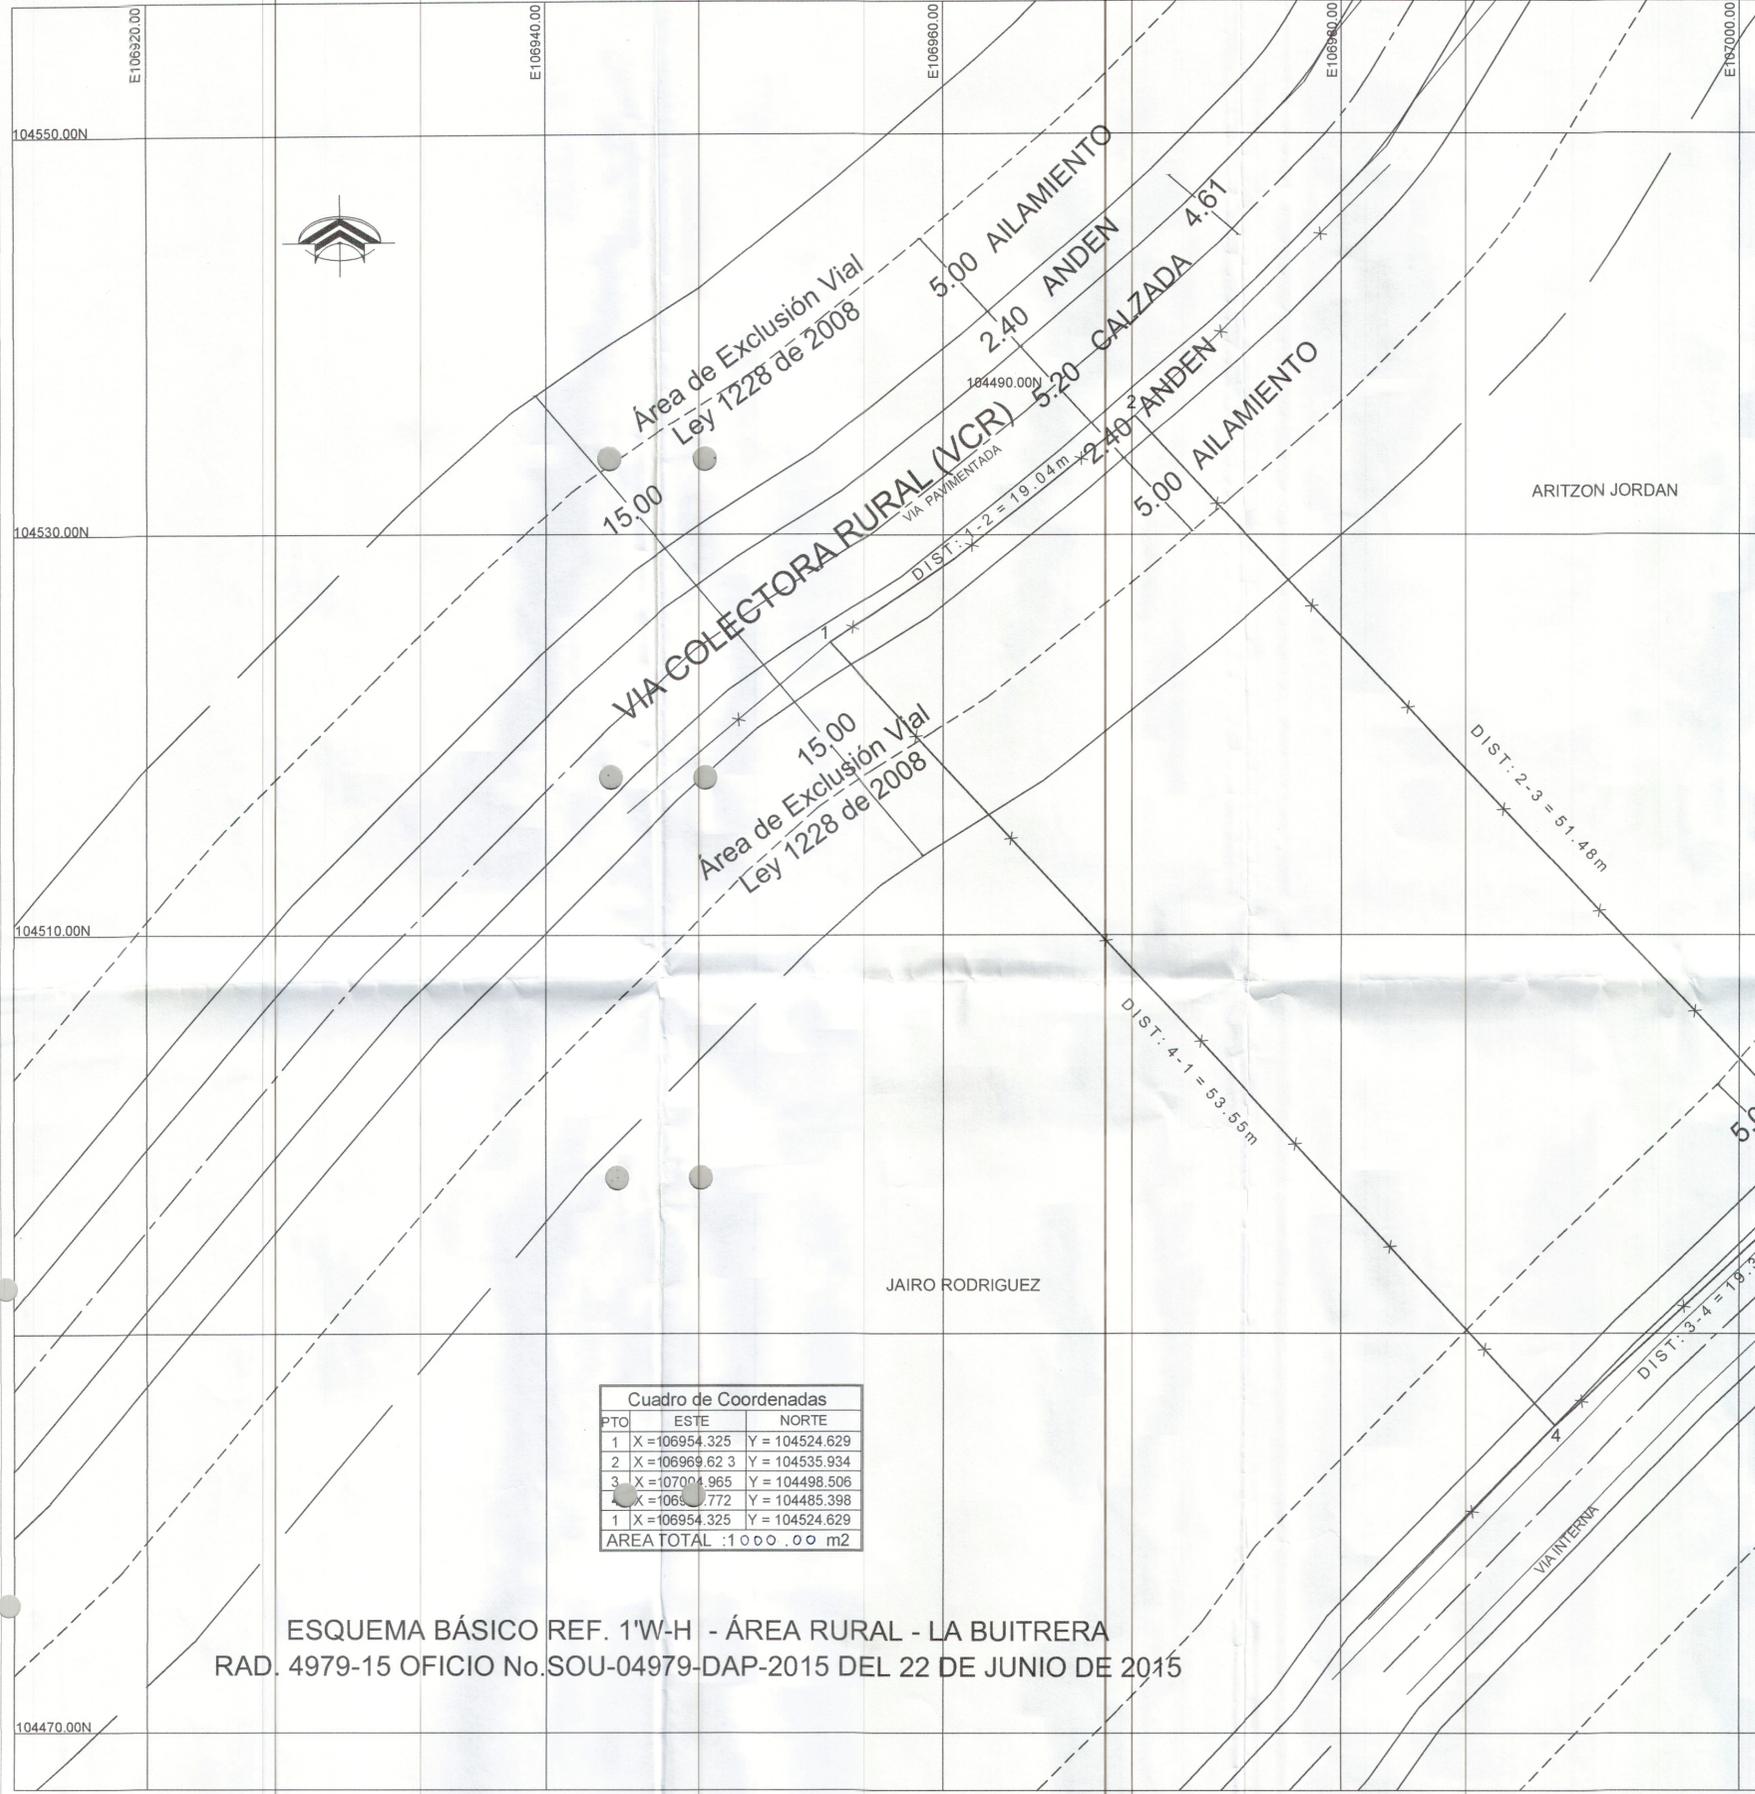

Cuadro de Coordenadas		
PTO	ESTE	NORTE
1	X = 106954.325	Y = 104524.629
2	X = 106969.623	Y = 104535.934
3	X = 107004.965	Y = 104498.506
4	X = 106977.772	Y = 104485.398
1	X = 106954.325	Y = 104524.629
AREA TOTAL : 1000.00 m2		

ESTE PLANO DE ESQUEMA BÁSICO SOLO CORRESPONDE A UNA INFORMACIÓN TÉCNICA REFERIDA AL PREDIO, LO CUAL NO IMPLICA PRONUNCIAMIENTO SOBRE SUS LINDEROS NI SOBRE LA TITULARIDAD DEL DERECHO DE DOMINIO, SU POSESIÓN O TENENCIA, NI CONSTITUYE PRUEBA DE PROPIEDAD. ASI MISMO NO RECONOCE NI GENERA DERECHOS, NI CREA SITUACIONES JURIDICAS DE CARÁCTER PARTICULAR Y CONCRETO Y POR LO TANTO, NO DECIDE DEFINITIVAMENTE SOBRE LA ACTUACION ADMINISTRATIVA.

ESQUEMA BÁSICO REF. 1'W-H - ÁREA RURAL - LA BUITRERA
 RAD. 4979-15 OFICIO No. SOU-04979-DAP-2015 DEL 22 DE JUNIO DE 2015

REPÚBLICA DE COLOMBIA DEPARTAMENTO DEL VALLE DEL CAUCA MUNICIPIO SANTIAGO DE CALI	PROPIETARIO:	DIBUJO:	LEVANTO:	CONTIENE:	PLANO No.
	HERNAN NARVAEZ	TOPOGRAFO: WILSON BERMUDEZ M.P. No.:01-10203 CEL:315 5201507	TOPOGRAFO: WILSON BERMUDEZ M.P. No.:01-10203 CEL:315 5201507	LEVANTAMIENTO TOPOGRAFICO PREDIO CORREGIMIENTO DE LA BUITRERA	1/1
		ESCALA:	NOMBRE DEL ARCHIVO:	FECHA:	
		1:200m	PREDIO HERNAN	SEP-2014	