



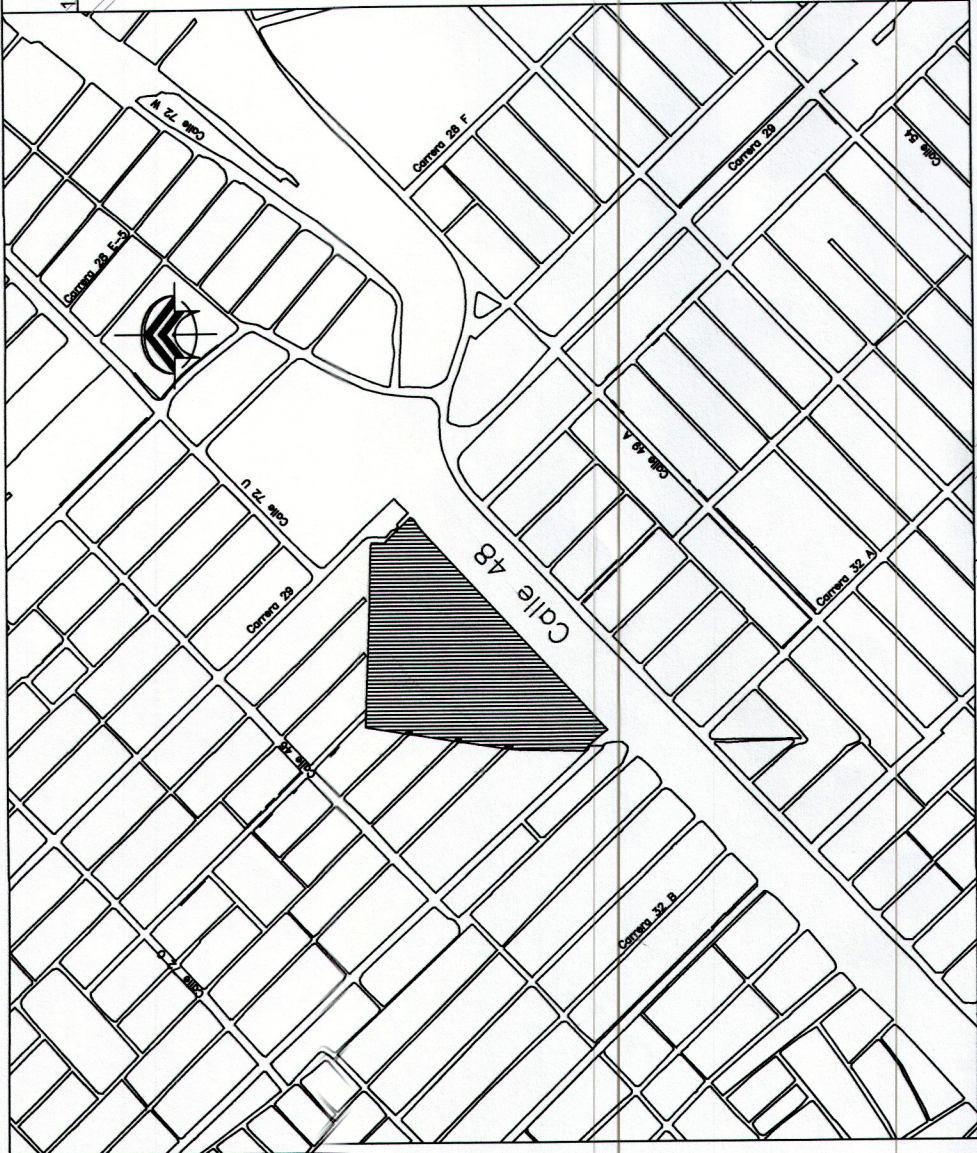


LEVANTAMIENTO TOPOGRÁFICO LIGADO A COORDENADAS DE PLACAS CNT				
CODIGO	NORTE	ESTE	ELEVACION	DESCRIPCION
71	109981.88	116070.98	950.31	CMT-71
72	109983.51	115905.07	950.18	CMT-72

DELTA	NORTE	ESTE	ELEVACION
D1	107891.801	116893.851	941.228
D2	107861.894	116984.029	950.175
D3	107854.892	116857.341	949.248
D14	107826.255	114723.143	949.686
D15	107766.782	114809.384	949.978
D16	107766.030	114728.502	949.456
D17	107733.009	114740.111	949.530
D18	107725.053	114762.318	950.410
D19	107539.523	114562.389	951.672
D20	107136.415	114963.019	949.411
D21	106968.288	114792.910	949.055
D22	106861.986	115071.207	949.749
D23	106495.642	115212.545	950.521
D24	106837.726	115259.293	949.919
D25	106745.823	115334.689	950.252
D26	106706.407	115385.332	950.374
D27	106651.442	115437.577	951.569
D28	106671.535	115354.857	950.108
D29	106601.486	115327.627	950.879
D30	106524.653	115241.709	950.196
D37	106667.107	115271.082	950.030

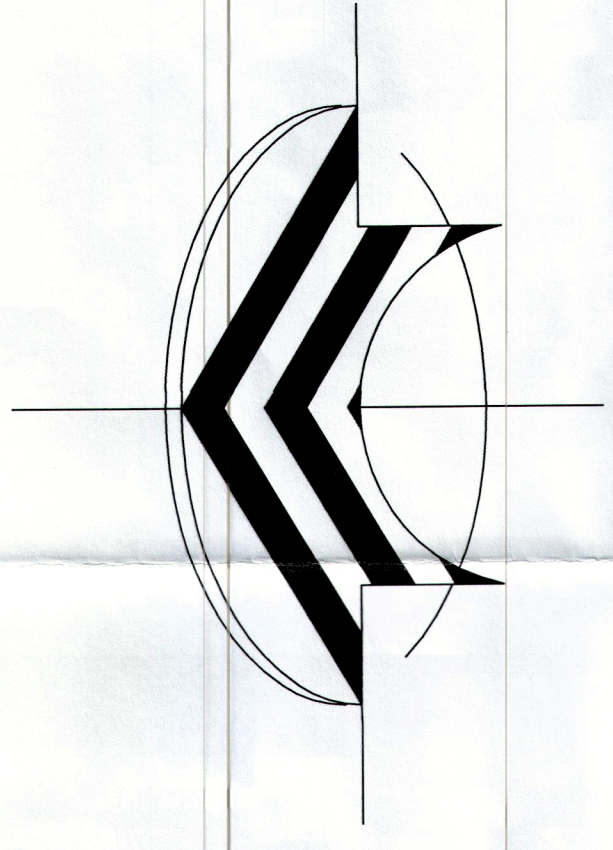

CONVENCIONES	
	ARBOL GRANDE
	ARBOL MEDIANO
	ARBOL PEQUEÑO
	PALMA
	PINO
	ARBOL (MANGO)
	ARBOL (ACACIA)
	ARBOL (ARBOL DE PAN)
	ARBOL (MISPERO)
	SWINGLEA
	POSTE
	CAJA
	DELTA TOPOGRÁFICO
	CERCO
	CANAL
	LINEA DE GAS

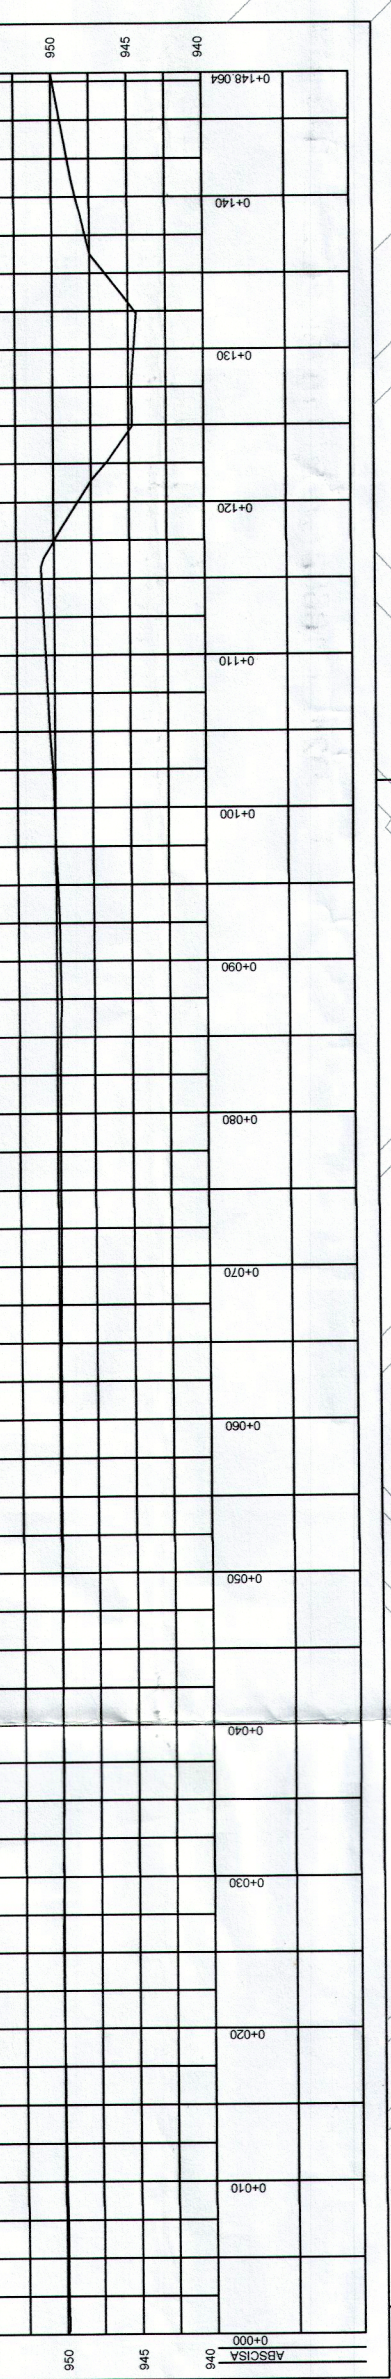

ESTE PLANO DE ESQUEMA BÁSICO SOLO CORRESPONDE AL MUNICIPIO DE SANTIAGO DE CALI. CUALQUIER MODIFICACIÓN, ADICIÓN O SUPRESIÓN DE LINEAS, NO IMPLICA PRONUNCIAMIENTO SOBRE LOS LÍMITES NI SOBRE LA TITULARIDAD DEL DERECHO DE PROPIEDAD, NI SOBRE LA TENENCIA, NI CONSTITUTIVO DE PRUEBA DE PROPIEDAD. ASÍ MISMO NO RECONOCE NI GENERA PERSECUCIÓN, NI LA APROBACIÓN DEL PROYECTO URBANÍSTICO RESPECTIVO, NI LA AUTORIZACIÓN PARA LA EJECUCIÓN DE OBRAS, NI LA PARTICIPACIÓN EN EL DISEÑO, NI LA ACTUACIÓN DEFINITIVAMENTE SOBRE LA ACTUACIÓN URBANÍSTICA.

MUNICIPIO DE SANTIAGO DE CALI DEPARTAMENTO ADMINISTRATIVO DE PLANEACIÓN MUNICIPAL SUBDIRECCIÓN DE ORDENAMIENTO URBANÍSTICO DELINEACIÓN CON ESQUEMA BÁSICO	Autorizado por oficio(s) No. 500-05438-DAP-2015 del 13 de Agosto de 2015
Antecedentes: Teniendo en cuenta las directrices establecidas por el sistema vial del Plan de Ordenamiento Territorial del Municipio de Santiago de Cali, aprobado mediante el Acuerdo Municipal 0273 de 2014 para el polígono	- A - B - C - D - E - A
 Profesional Urbanístico	 Subdirector de Ordenamiento Urbanístico
Este plano no autoriza la división y venta del predio por lotes ni construcciones, lo cual solo se obtiene con la aprobación del proyecto urbanístico respectivo. El presente plano no constituye un título de propiedad, el cual se otorga y su vigencia es de dos (2) años.	
RADICACIÓN: 54.38 - 15	PLANO DE REFERENCIA: 21 - 15

EMPRESA DE TRANSPORTE VILLANUEVA BELEN
MUNICIPIO DE CALI (VALLE DEL CAUCA)
CARRERA 29 NO. 46A 50
PROPIETARIO: EMPRESA DE TRANSPORTE VILLANUEVA BELEN
LEVANTO: LIC. JAIRO ACAYE Q. LIC. PROF. 01-11737
CEL. 3006106632 TEL. 5170823
ÁREA: 26.591,72 m2
DIBUJO: TOP. A.Z.Q.
FECHA: JUNIO 2015
PLANO: 1 DE 1
ESCALA: 1 / 500
ARCHIVO: CONTROL VILLANUEVA CAD.dwg

ESQUEMA BÁSICO REF. 21-G
RAD. 5638-15 OFICIO No.SOU-05638-DAP-2015 DEL 13 DE AGOSTO DE 2015