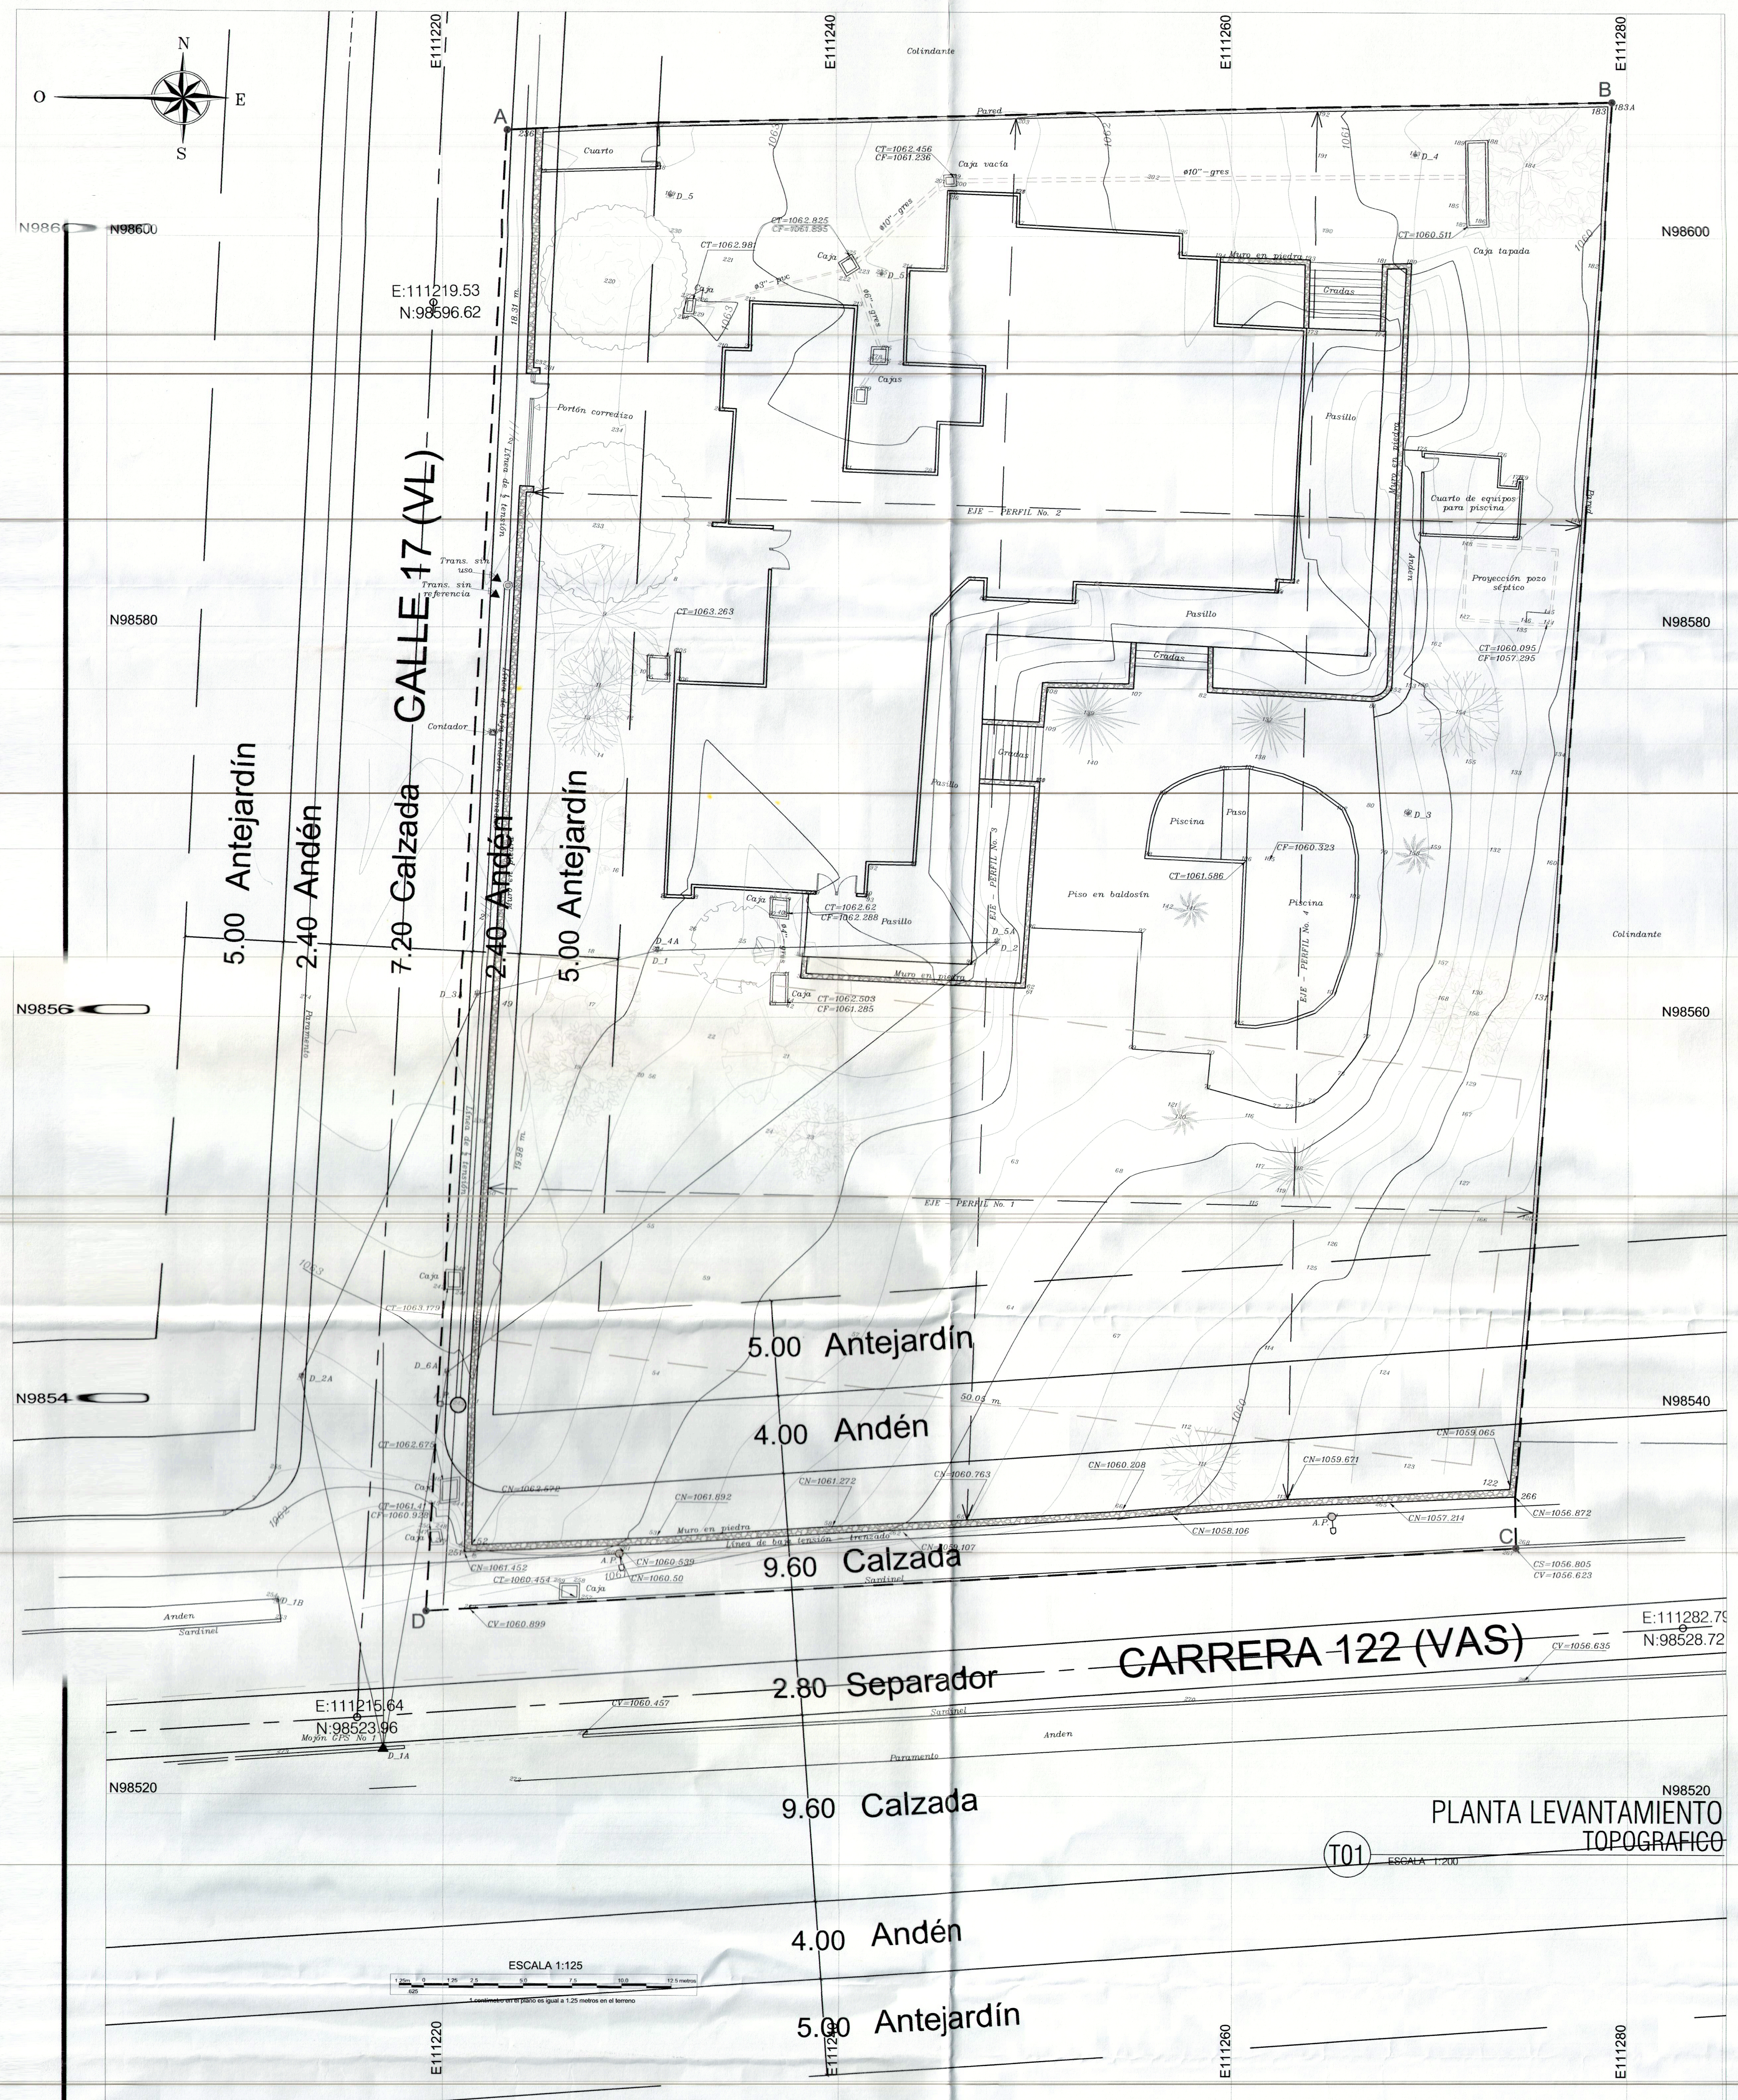
N
E
S
O
E111220
E111240
E111260
E111280
N98600
N98580
N98560
N98540
N98520
A
B
C
D
E:111219.53
N:98596.62
E:111215.64
N:98523.96
E:111282.79
N:98528.72
5.00 Antejardín
2.40 Andén
7.20 Calzada
CALLE 17 (VL)
2.40 Andén
5.00 Antejardín
5.00 Antejardín
4.00 Andén
9.60 Calzada
2.80 Separador
CARRERA 122 (VAS)
9.60 Calzada
4.00 Andén
5.00 Antejardín
Colindante
Piscina
Paso
Piso en baldosín
Pasillo
Gradas
Cuarto
Cuarto de equipos para piscina
Proyección pozo séptico
Portón corredizo
Caja tapada
Caja vacía
Cajas
Anden
Muro en piedra
EJE - PERFIL No. 1
EJE - PERFIL No. 2
EJE - PERFIL No. 3
EJE - PERFIL No. 4
ESCALA 1:125
PLANTA GENERAL

T01 PLANTA LEVANTAMIENTO TOPOGRAFICO
ESCALA 1:200

AREA

AREA LOTE	4.166,54 M2

LINDEROS

PUNTO	COORDENADAS PLANAS NORTE	ESTE
A	98605.4645	111223.3313
B	98606.9661	111279.2532
C	98532.7765	111274.3599
D	98529.4288	111219.1570

CONVENCIONES

●	DELTAS
	PUNTOS
○	POSTE EN CONCRETO BAJA TENSION
◎	POSTE EN CONCRETO MEDIA TENSION
—	LINEA DE BAJA TENSION
///	LINEA DE BAJA TENSION
△	TRANSFORMADOR EXISTENTE
- - -	PROYECCION
—x—x—	MAYA DE PUAS
— —	LINDERO
☐	CAJAS DE AGUA RESIDUAL
	ARBOL LIMON
	ARBOL DE GUAYABO
	ARBOL SIN REFERENCIA
	ARBOL DE MANGO
	PALMA
	ARBOL DE GUANABANA
	PINO
	ARBOL DE ROBLE

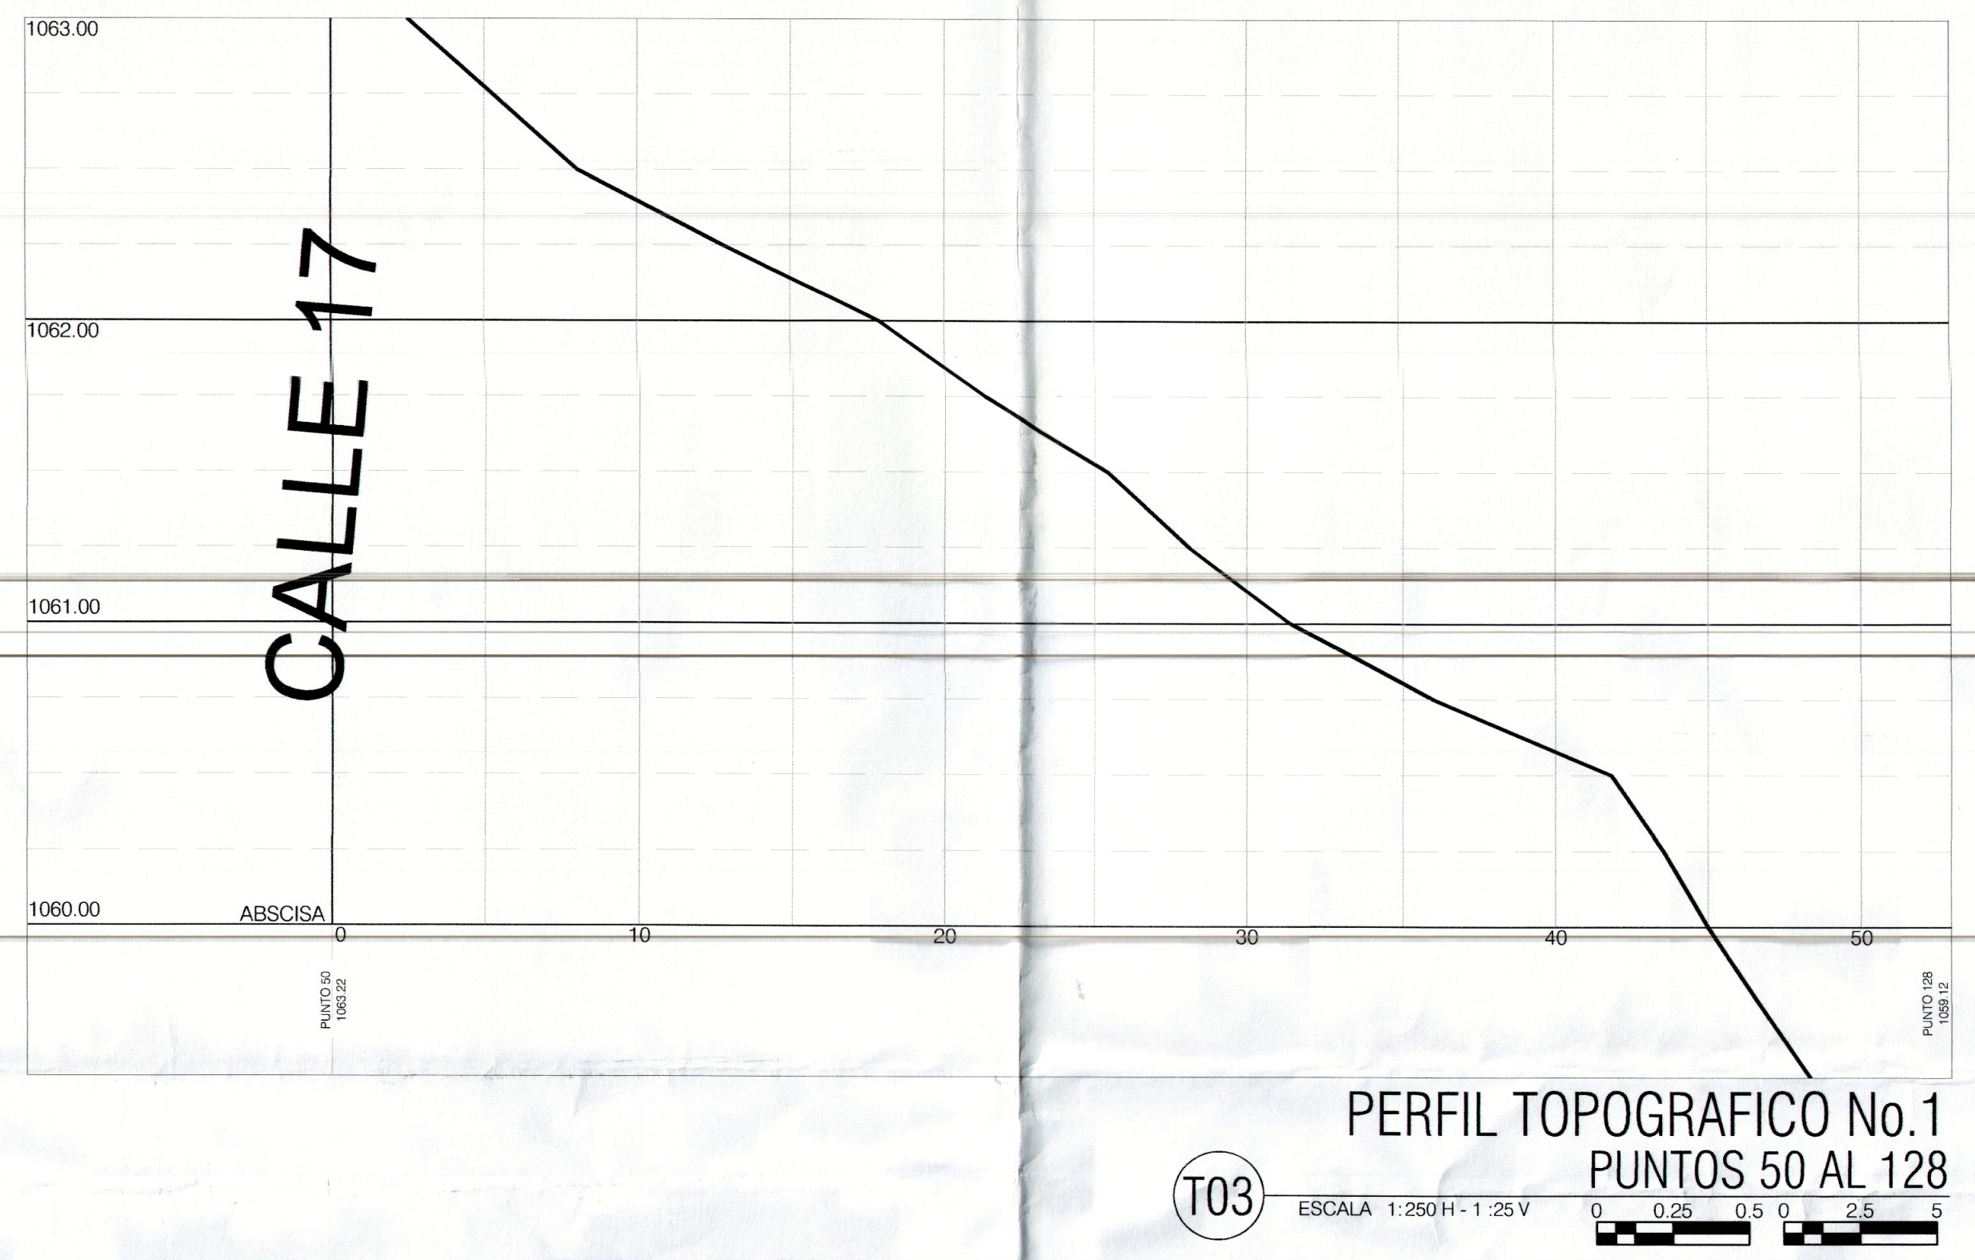

T03 PERFIL TOPOGRAFICO No.1
PUNTOS 50 AL 128
ESCALA 1:250 H - 1:25 V
0 0.25 0.5 1:25 0 2.5 5 1:250

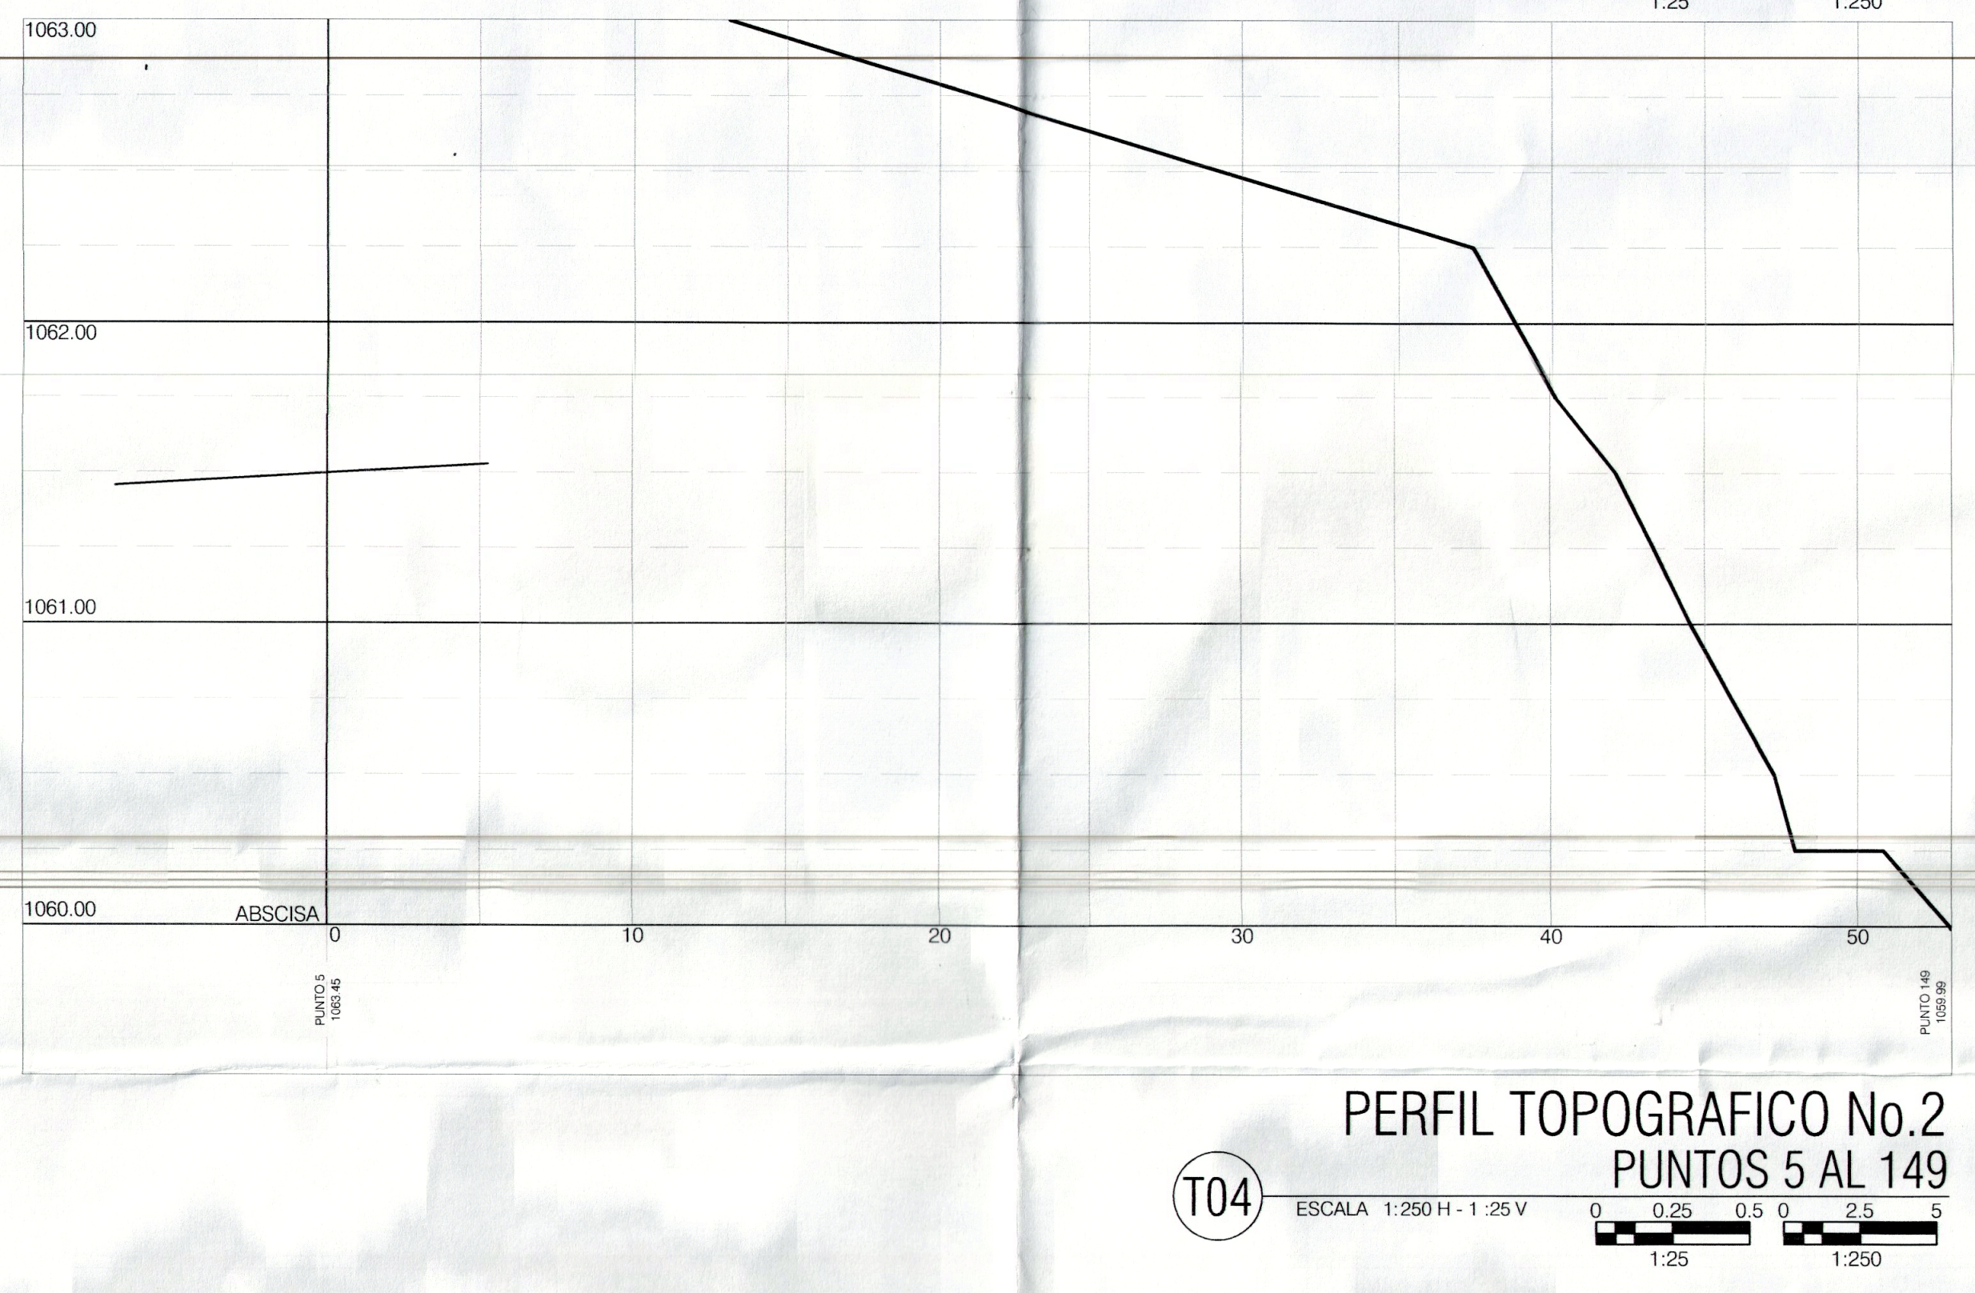

T04 PERFIL TOPOGRAFICO No.2
PUNTOS 5 AL 149
ESCALA 1:250 H - 1:25 V
0 0.25 0.5 1:25 0 2.5 5 1:250

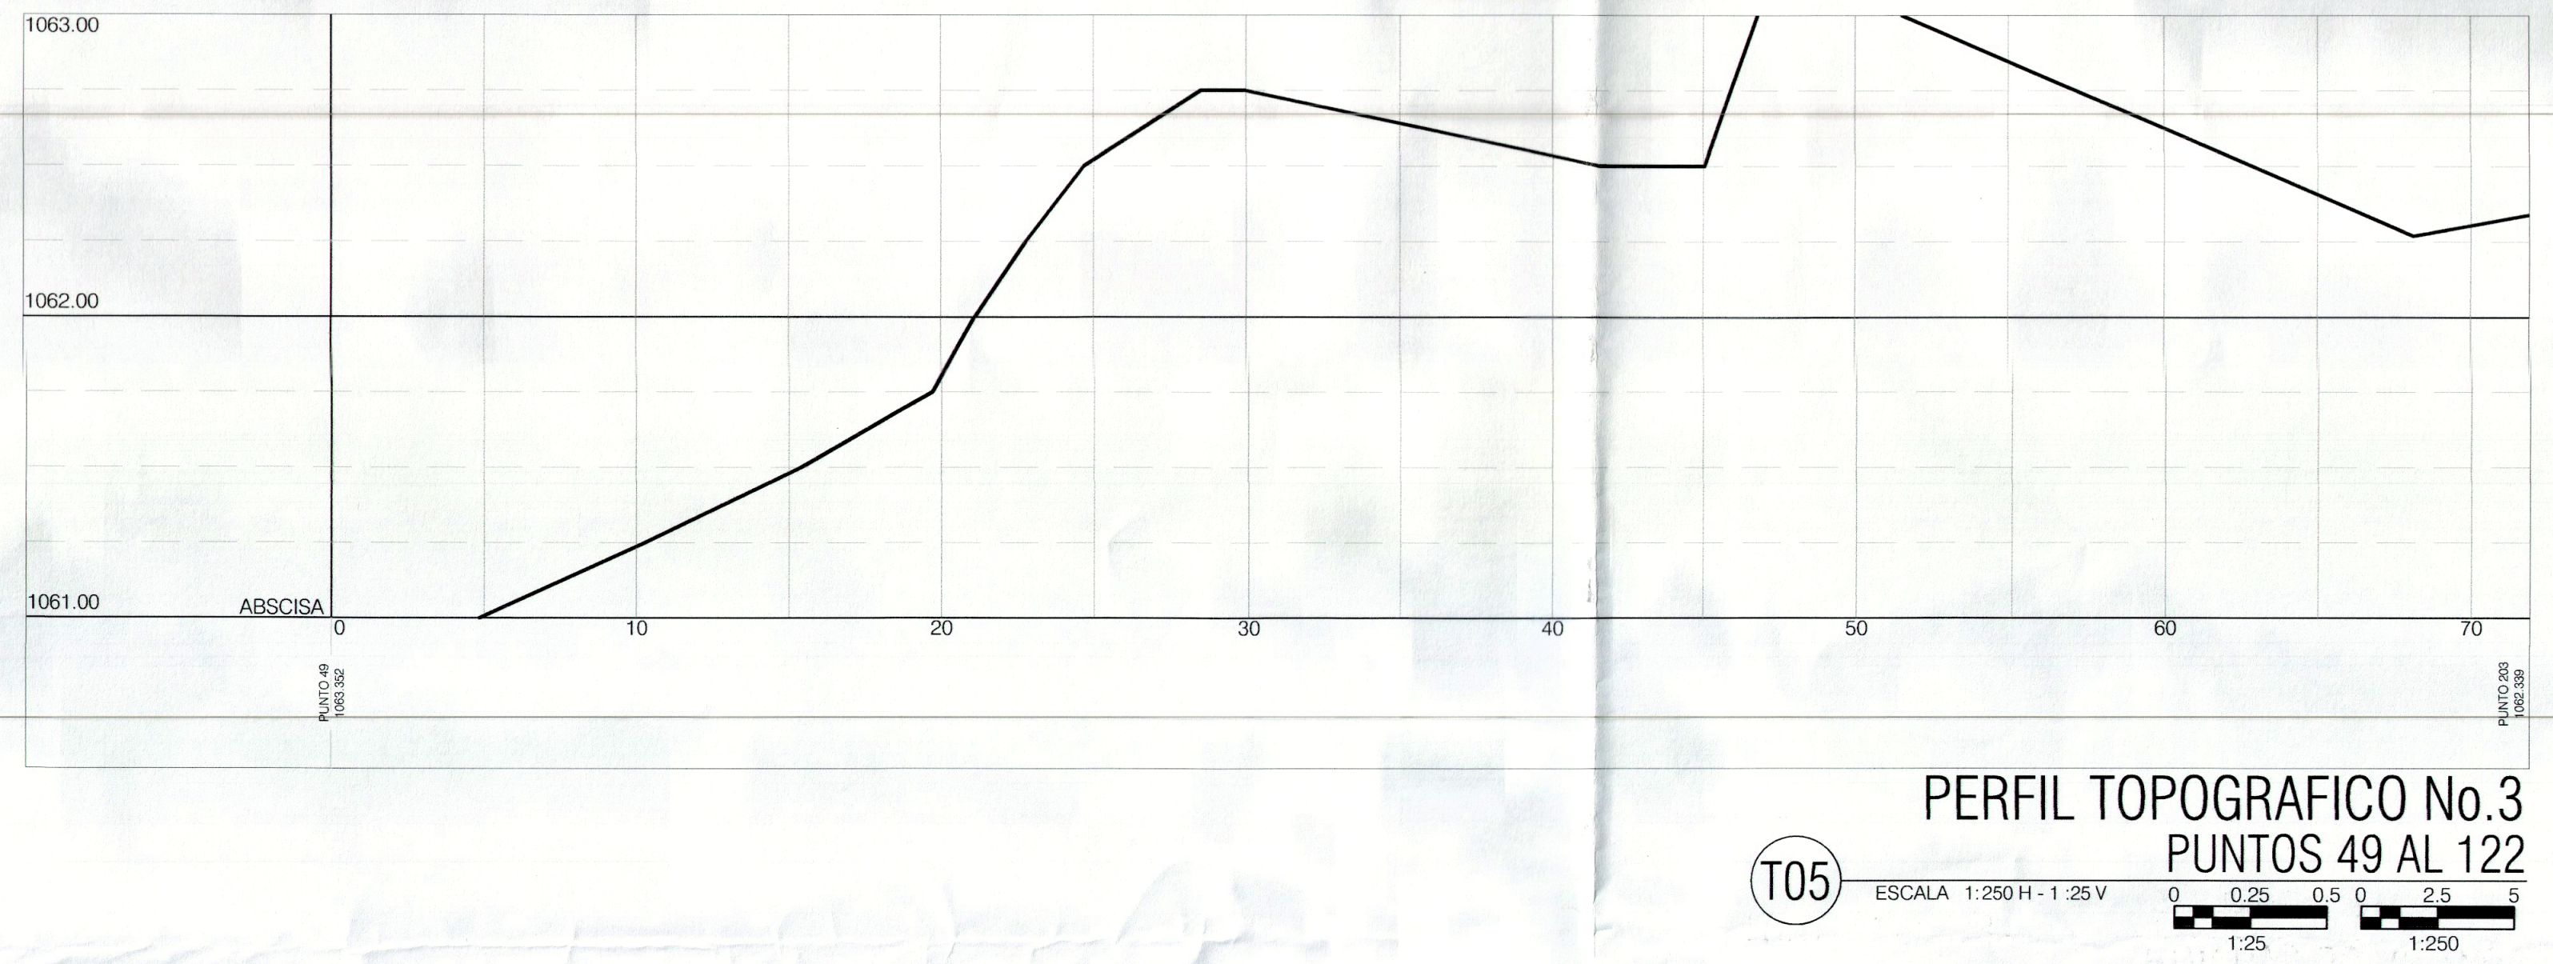

T05 PERFIL TOPOGRAFICO No.3
PUNTOS 49 AL 122
ESCALA 1:250 H - 1:25 V
0 0.25 0.5 1:25 0 2.5 5 1:250

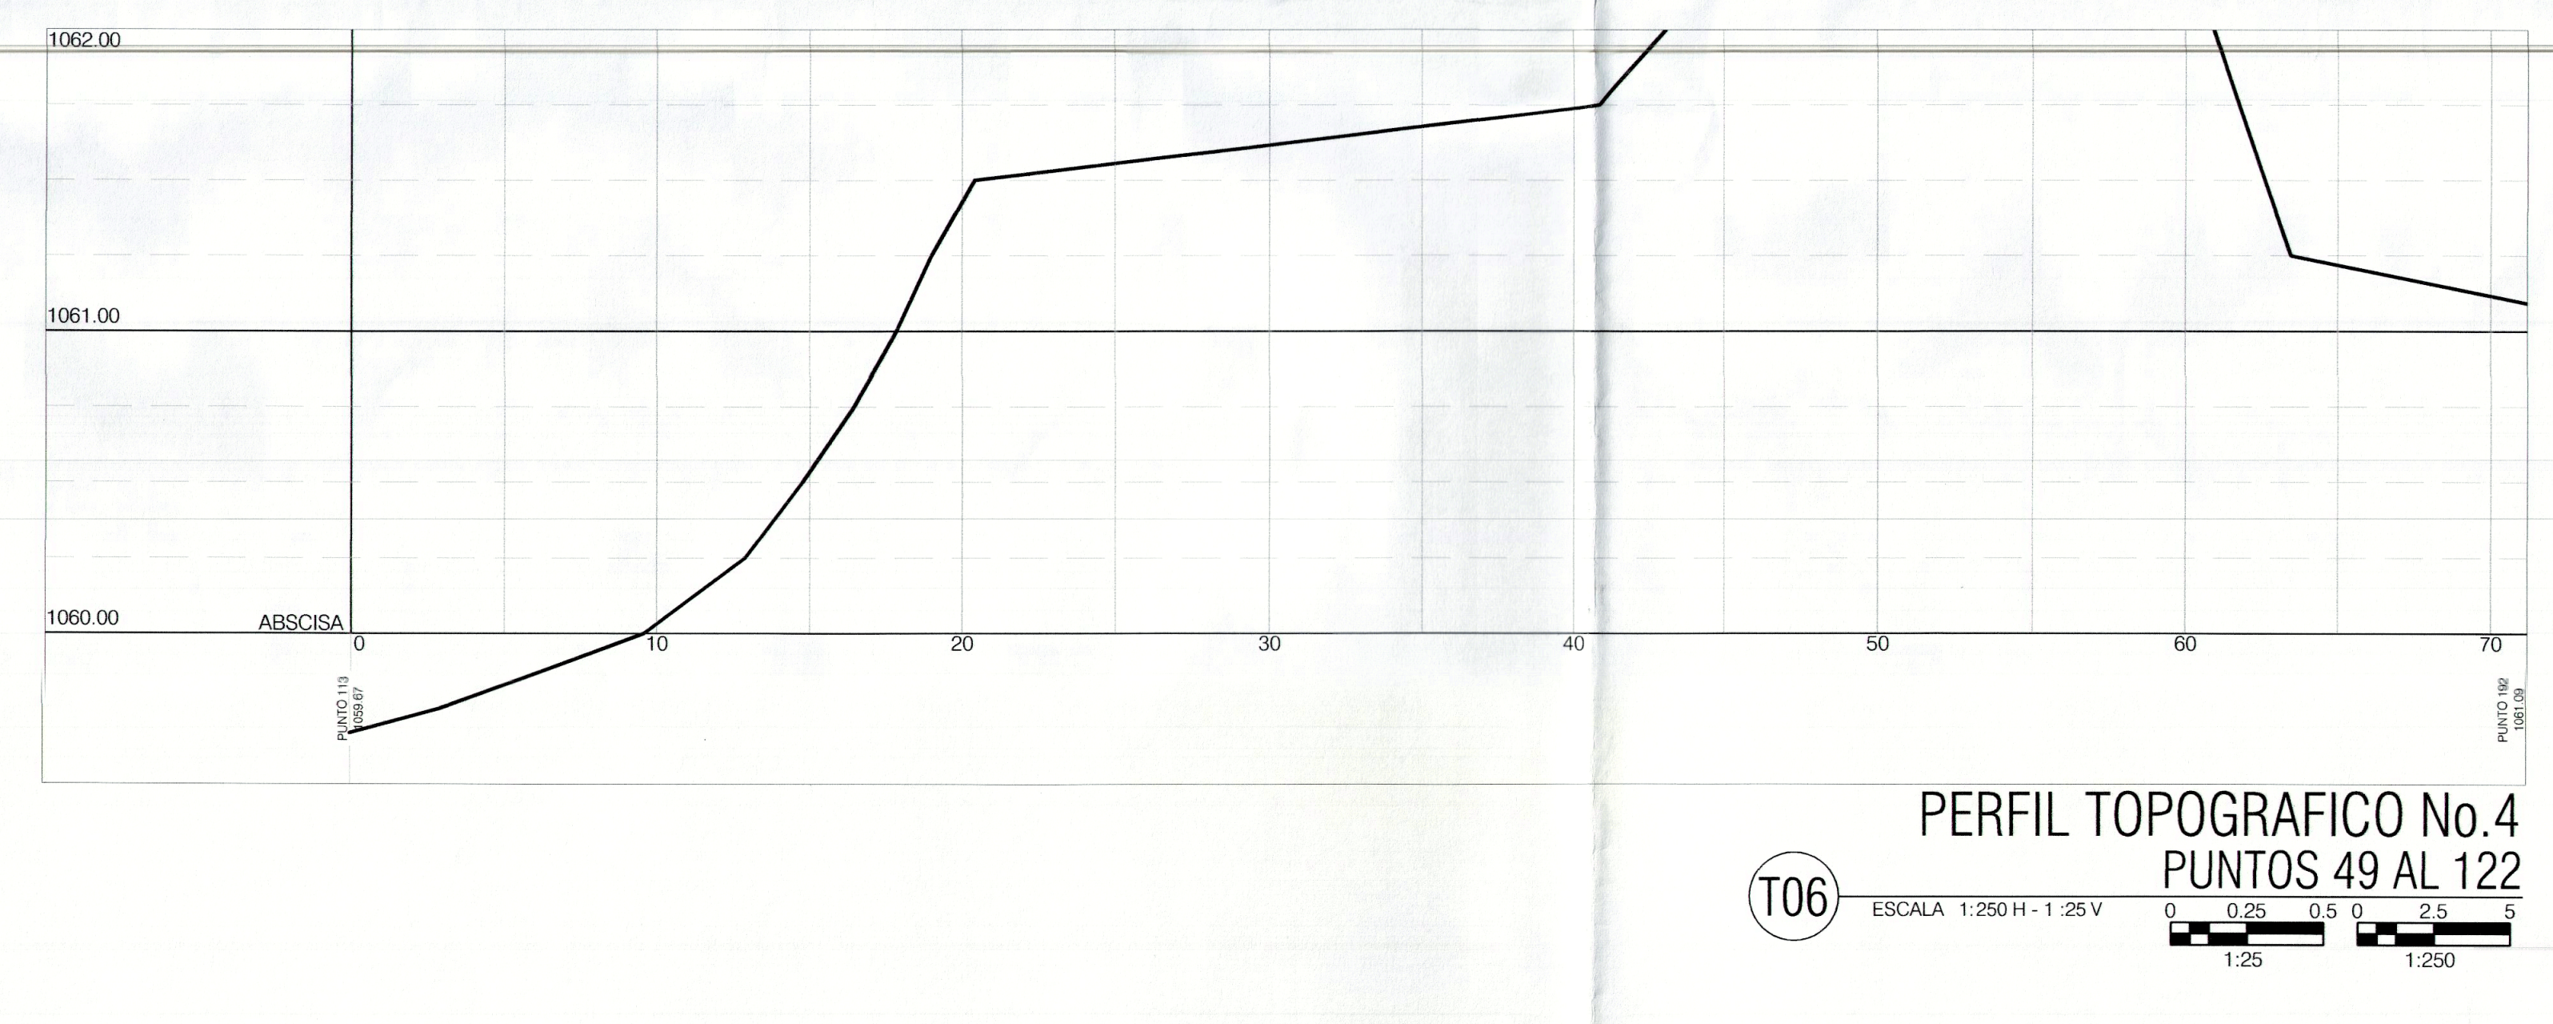

T06 PERFIL TOPOGRAFICO No.4
PUNTOS 49 AL 122
ESCALA 1:250 H - 1:25 V
0 0.25 0.5 1:25 0 2.5 5 1:250

MUNICIPIO DE SANTIAGO DE CALI
DEPARTAMENTO ADMINISTRATIVO DE PLANEACIÓN MUNICIPAL
SUBDIRECCIÓN DE ORDENAMIENTO URBANÍSTICO

DELINEACIÓN CON ESQUEMA BÁSICO

Autorizado por oficio(s) No. SOU-05843-DAP-2015 del 17 de Julio de 2015.

Antecedentes:

Teniendo en cuenta las directrices establecidas por el sistema vial del Plan de Ordenamiento Territorial del Municipio de Santiago de Cali, aprobado mediante el Acuerdo Municipal 0373 de 2014 para el polígono:
A - B - C - D - A

Profesional Universitario

Subdirector de Ordenamiento Urbanístico

Est[illegible] plano no autoriza la división y venta del predio por lotes ni construcciones, lo cual solo se obtiene con la a[illegible]robación del proyecto urbanístico respectivo.
Hac[illegible] parte Integrante de este esquema básico, el oficio por el cual se autorizó y su vigencia es de dos (2) año[illegible].

RA[illegible]ICACIÓN: 5843-13 PLANO DE REFERENCIA: 7'-H.

ESTE PLANO DE ESQUEMA BÁSICO SOLO CORRESPONDE A UNA INFORMACIÓN TÉCNICA REFERIDA AL PREDIO, LO CUAL NO IMPLICA PRONUNCIAMIENTO SOBRE SUS LINDEROS NI SOBRE LA TITULARIDAD DEL DERECHO DE DOMINIO, SU POSESIÓN O TENENCIA, NI CONSTITUYE PRUEBA DE PROPIEDAD.
ASI MISMO NO RECONOCE NI GENERA DERECHOS, NI CREA SITUACIONES JURÍDICAS DE CARÁCTER PARTICULAR Y CONCRETO Y POR LO TANTO, NO DECIDE DEFINITIVAMENTE SOBRE LA ACTUACIÓN ADMINISTRATIVA.

ESQUEMA BÁSICO REF. 7'-H
RAD. 5843-15 OFICIO No.SOU-05843-DAP-2015 DEL 17 DE JULIO DE 2015

SISTEMA DE COORDENADAS
CMT

GPS No 1
NORTE = 98522.3523 m.
ESTE = 111216.9677 m.
ALTURA= 1026.8287 m.s.m.

GPS No 2
NORTE = 98528.2003 m.
ESTE = 111315.1885
ALTURA= 1019.8456 m.s.m.

COTAS
C.N.= COTA NEGRA
C.L.= COTA LOSA
C.T.= COTA TAPA
C.F.= COTA FONDO
C.V.= COTA VÍA
C.S.= COTA SARDINEL

Escuela Superior de Administración Pública

OBJETO DEL PROYECTO

"EJECUCION DE LOS ESTUDIOS, DISEÑOS ARQUITECTONICOS Y TECNICOS, ASI COMO LOS TRAMITES Y PERMISOS Y OBTENCION DE LICENCIA PARA LA CONSTRUCCION DE UN NUEVO BLOQUE DONDE SE ENCONTRARAN UBICADAS LAS UNIDADES ACADEMICAS, DOCENTES Y DE APOYO, ASI COMO LA ADECUACION DE LA INFRAESTRUCTURA EXISTENTE DONDE QUEDARA UBICADA LA ZONA ADMINISTRATIVA DE LA TERRITORIAL VALLE DEL CAUCA, UBICADA EN LA CIUDAD DE CALI.

DEPARTAMENTO
VALLE DEL CAUCA

MUNICIPIO
SANTIAGO DE CALI

DIRECCIÓN DEL PREDIO
Calle 17 No 122 - 76
Parcelaciones Pance

CONSULTOR:
ingingenieria
ING INGENIERIA S.A

DIRECTOR PROYECTO

LEVANTO

NOMBRE: Ing. DIEGO RENGIFO
M.P No: 01-13643

Bvo.

NOMBRE:
T.P No:

Bvo.

NOMBRE:
T.P No:

Observaciones

V.	FECHA dd mm aa	MODIFICACIONES	ELABORO
0	27 08 14	EMISION INICIAL	D.R
	00 00 00		
	00 00 00		
	00 00 00		
	00 00 00		

VERSION: 0
FECHA: julio 2015

DIGITALIZADO POR:
DIEGO RENGIFO

RUTA ARCHIVO:
C:\Users\wilfando\Downloads\E.B.5843-15.dwg

ESCALA:
indicadas

Codigo Del Proyecto
50155

Contenido
- Levantamiento Topografico
- Localizacion.
- Perfiles topograficos.

TOP1
PLANO:
TOPOGRAFIA
DE: 1