

CUADRO DE AREAS
LOTE No. 1
POLIGONAL
(A-B-C-D-E-F-G-H-I-J-A)
9.762.96 M2


	NORTE	ESTE
A	105796.507	105473.073
B	105798.870	105472.001
C	105874.074	105462.506
D	105879.393	105478.967
E	105912.163	105503.113
F	105918.155	105526.996
G	105897.227	105555.894
H	105878.528	105598.224
I	105815.024	105598.224
J	105840.159	105520.163
A	105796.507	105473.073

CUADRO DE AREAS
LOTE No. 2
POLIGONAL
(H-K-L-M-N-O-P-Q-R-S-I-H)
18.237.86 M2

	NORTE	ESTE
H	105878.528	105598.224
K	105905.953	105678.446
L	105928.897	105689.536
M	105848.343	105709.097
N	105858.548	105716.327
Ñ	105842.711	105790.524
O	105793.906	105818.705
P	105761.687	105744.766
Q	105791.012	105693.681
R	105796.762	105665.470
S	105815.131	105628.610
I	105815.024	105598.224
H	105878.528	105598.224

CUADRO DE AREAS
LOTE MAYOR EXTENSION
POLIGONAL
(A-B-C-D-E-F-G-H-K-L-M-N-O-P-Q-R-S-I-J-A)
28.000.82 M2

	NORTE	ESTE
A	105796.507	105473.073
B	105798.870	105472.001
C	105874.074	105462.506
D	105879.393	105478.967
E	105912.163	105503.113
F	105918.155	105526.996
G	105897.227	105555.894
H	105878.528	105598.224
K	105905.953	105378.446
L	105928.897	105689.536
M	105848.343	105709.097
N	105858.548	105716.327
Ñ	105842.711	105790.524
O	105793.906	105818.705
P	105761.687	105744.766
Q	105791.012	105693.681
R	105796.762	105665.470
S	105815.131	105628.610
I	105815.024	105598.224
J	105840.159	105520.163
A	105796.507	105473.073

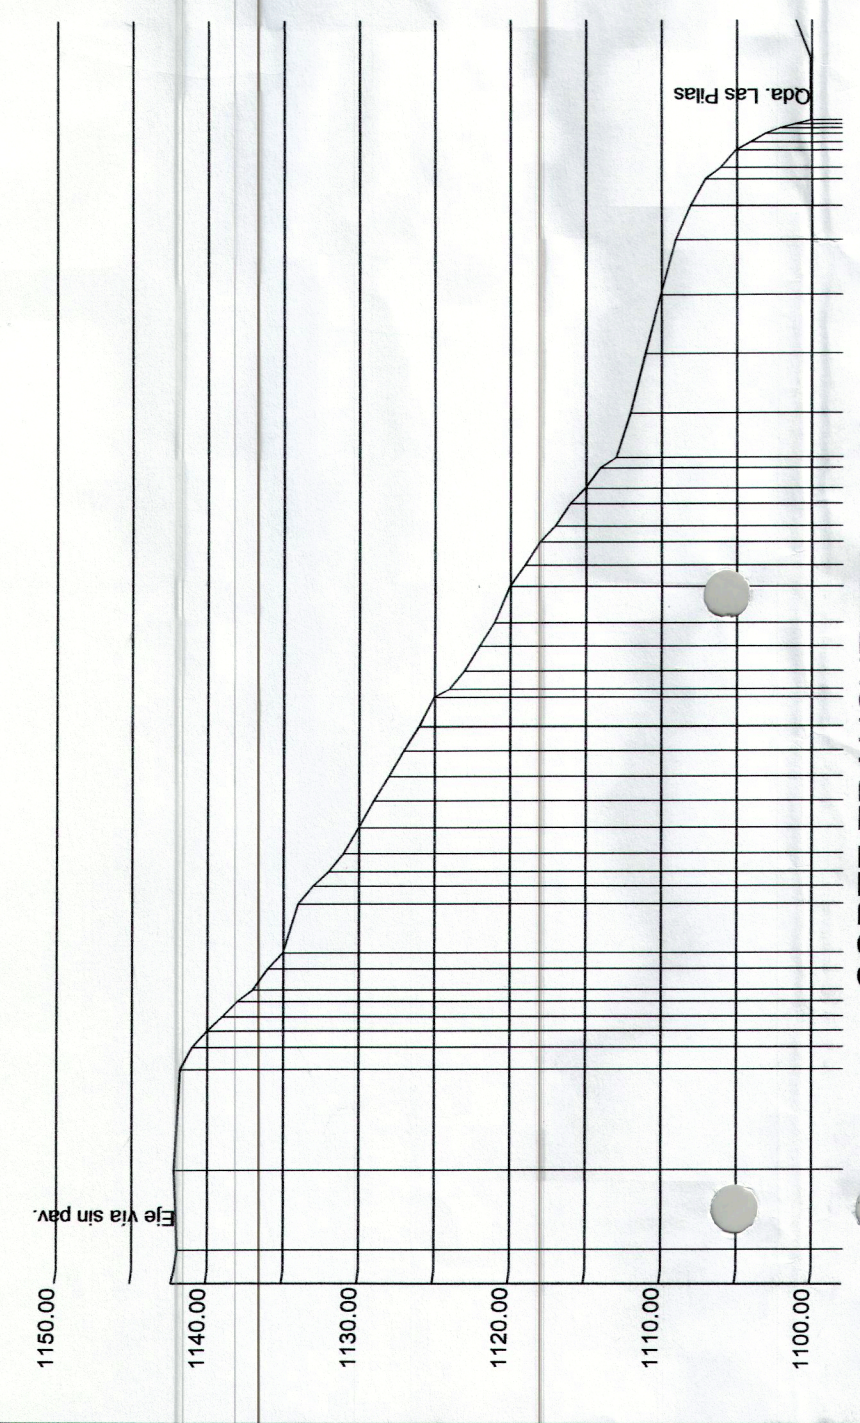

CORTE TRANSVERSAL A-A

AREA LOTE NO. 1 : 9.762.96 M2

EFRAIN N.

AREA LOTE NO. 2 : 18.237.86 M2

A CALI

ESTE PLANO DE ESQUEMA BASICO SÓLO CORRESPONDE A LA INFORMACIÓN TÉCNICA RELEVADA AL MEDIO, LO CUAL NO IMPLICA PRONUNCIAMIENTO SOBRE SUS CARACTERÍSTICAS, SU POSICIÓN O SU AGENCIA, NI CONSTITUYE AUSENTE DE PROPIEDAD. ASÍ MISMO NO RECONOCE NI GENERA DERECHOS, NI PARTICIPACIÓN EN EL PROYECTO, POR LO TANTO, NO DEBE SER UTILIZADO PARA FINES DE LA ACTUACIÓN ADMINISTRATIVA.

MUNICIPIO DE SANTIAGO DE CALI
DEPARTAMENTO ADMINISTRATIVO DE PLANEACIÓN MUNICIPAL
SUBDIRECCIÓN DE ORDENAMIENTO URBANÍSTICO
DELINEACIÓN CON ESQUEMA BASICO
S01-05861-DAP-2015
Autorizado por Decreto No. 10 de Julio de 2015
Antecedentes:
Este plano no autoriza la división y venta del predio por lotes ni construcciones, lo cual solo se otorga con la aprobación del proyecto urbanístico respectivo.
El Plan de Ordenamiento Territorial del Municipio de Santiago de Cali, aprobado mediante el Acuerdo Municipal 0375 de 2014, para el polígono: A-B-C-D-E-F-G-H-I-J-A

Proyecto Urbanístico
Subdirector de Ordenamiento Urbanístico
Este plano no autoriza la división y venta del predio por lotes ni construcciones, lo cual solo se otorga con la aprobación del proyecto urbanístico respectivo.
El Plan de Ordenamiento Territorial del Municipio de Santiago de Cali, aprobado mediante el Acuerdo Municipal 0375 de 2014, para el polígono: A-B-C-D-E-F-G-H-I-J-A

RADICACIÓN: 5861/5 PLANO DE REFERENCIA: 1011403



LOCALIZACION GENERAL

ESQUEMA BASICO S01-05861-DAP-2015
DE JULIO 10 DE 2015
REFERENCIA: ZONA RURAL LOS ANDES

LEVANTAMIENTO LIGADO A PLACA CMT-101 SANTIAGO DE CALI
(Ver informe adjunto)

DEPARTAMENTO DEL VALLE DEL CAUCA
MUNICIPIO DE SANTIAGO DE CALI

LOTE MORROALTO	
PROYECTO:	
CONTENIDO:	PLANTA
ORDEN:	LOTE MORROALTO MAJESTAD MEDIAN CALI 101
REVISOR:	ESQUEMA 1/500
LEVANTADO:	LEONARDO E. LARRO ARIAS P-01-03861
FECHA:	10 de Julio de 2015
APROBADO:	
REVISOR:	
FECHA:	

N-105700.000

E-105800.000

E-105700.000

E-105600.000

E-105500.000