


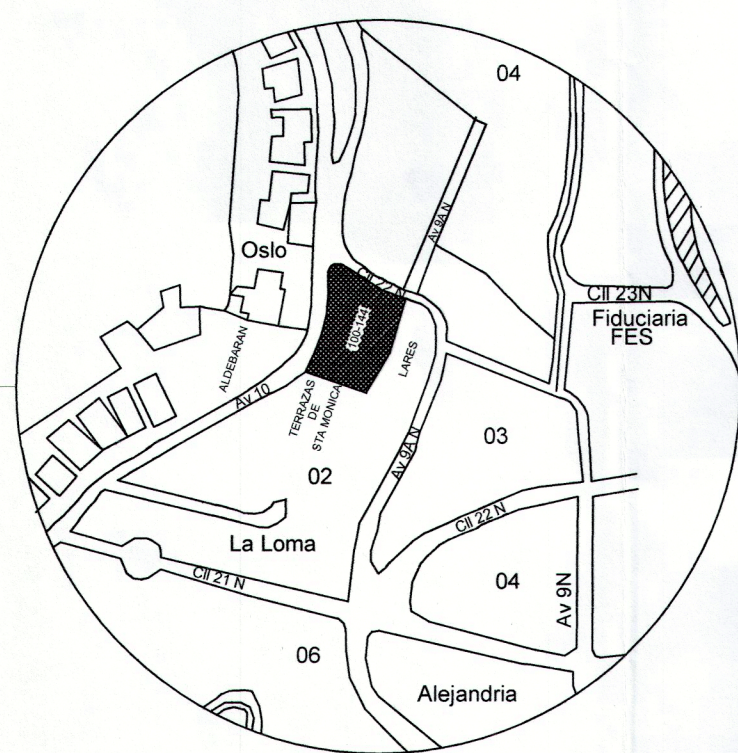

CUADRO DE COORDENADAS		
PUNTO	NORTE	ESTE
A	111982.453	111102.870
B	111964.446	111137.110
C	111923.071	111117.726
D	111938.628	111087.905
E	111926.649	111078.487
F	111907.720	111106.229

ESQUEMA BÁSICO SOU-05896-DAP-2014
DE MAYO 22 DE 2014
REFERENCIA: 10 - F

AREA: A-B-C-D-A=1590.42 M2

AREA: C-D-E-F-C=571.30 M2

PROPIEDAD:

CASAS Nos:

21-144

21-100

PROPIETARIOS:

CARVAJAL LOURIDO Y CIA. SCA
Y
MARIA ELVIRA CARVAJAL DE LLANO

LOCALIZACION:

MUNICIPIO DE CALI
BARRIO SANTA MONICA ALTA

TOPOGRAFO:

JAIRO PEREZ LOZADA
Lic No 00-0168 CPNT

DIBUJO:

JAIRO PEREZ

OBSERVACIONES:

LEVANTAMIENTO AMARRADO
A LAS PLACAS

CMT 157

110994.37 N
111215.48 E

CMT 158

110868.30 N
111028.34 E

DE CATASTRO MUNICIPAL

CONTIENE:

PLANIMETRIA

ESCALA:

1:250

PLANO No.

1

DE:

1

FECHA:

ABRIL/2014

ARCHIVO:

SANTAMONICA.DWG

ESTE PLANO DE ESQUEMA BASICO SOLO CORRESPONDE
A UNA INFORMACION TECNICA REFERIDA AL PREDIO,
LA CUAL NO IMPLICA PRONUNCIAMIENTO SOBRE SUS
LINDEROS, NI SOBRE LA TITULARIDAD DEL DERECHO DE
DOMINIO, SU POSSESION O TERENCIA, NI CONSTITUYE
PRUEBA DE PROPIEDAD.
ASI MISMO, NO RECONOCE NI GENERA DERECHOS, NI
CREA SITUACIONES JURIDICAS DE CARACTER PARTICU-
LAR Y CONCRETO, Y POR TANTO, NO DEBE DETRINER-
VAMENTE SOBRE LA ACTUACION ADMINISTRATIVA.