


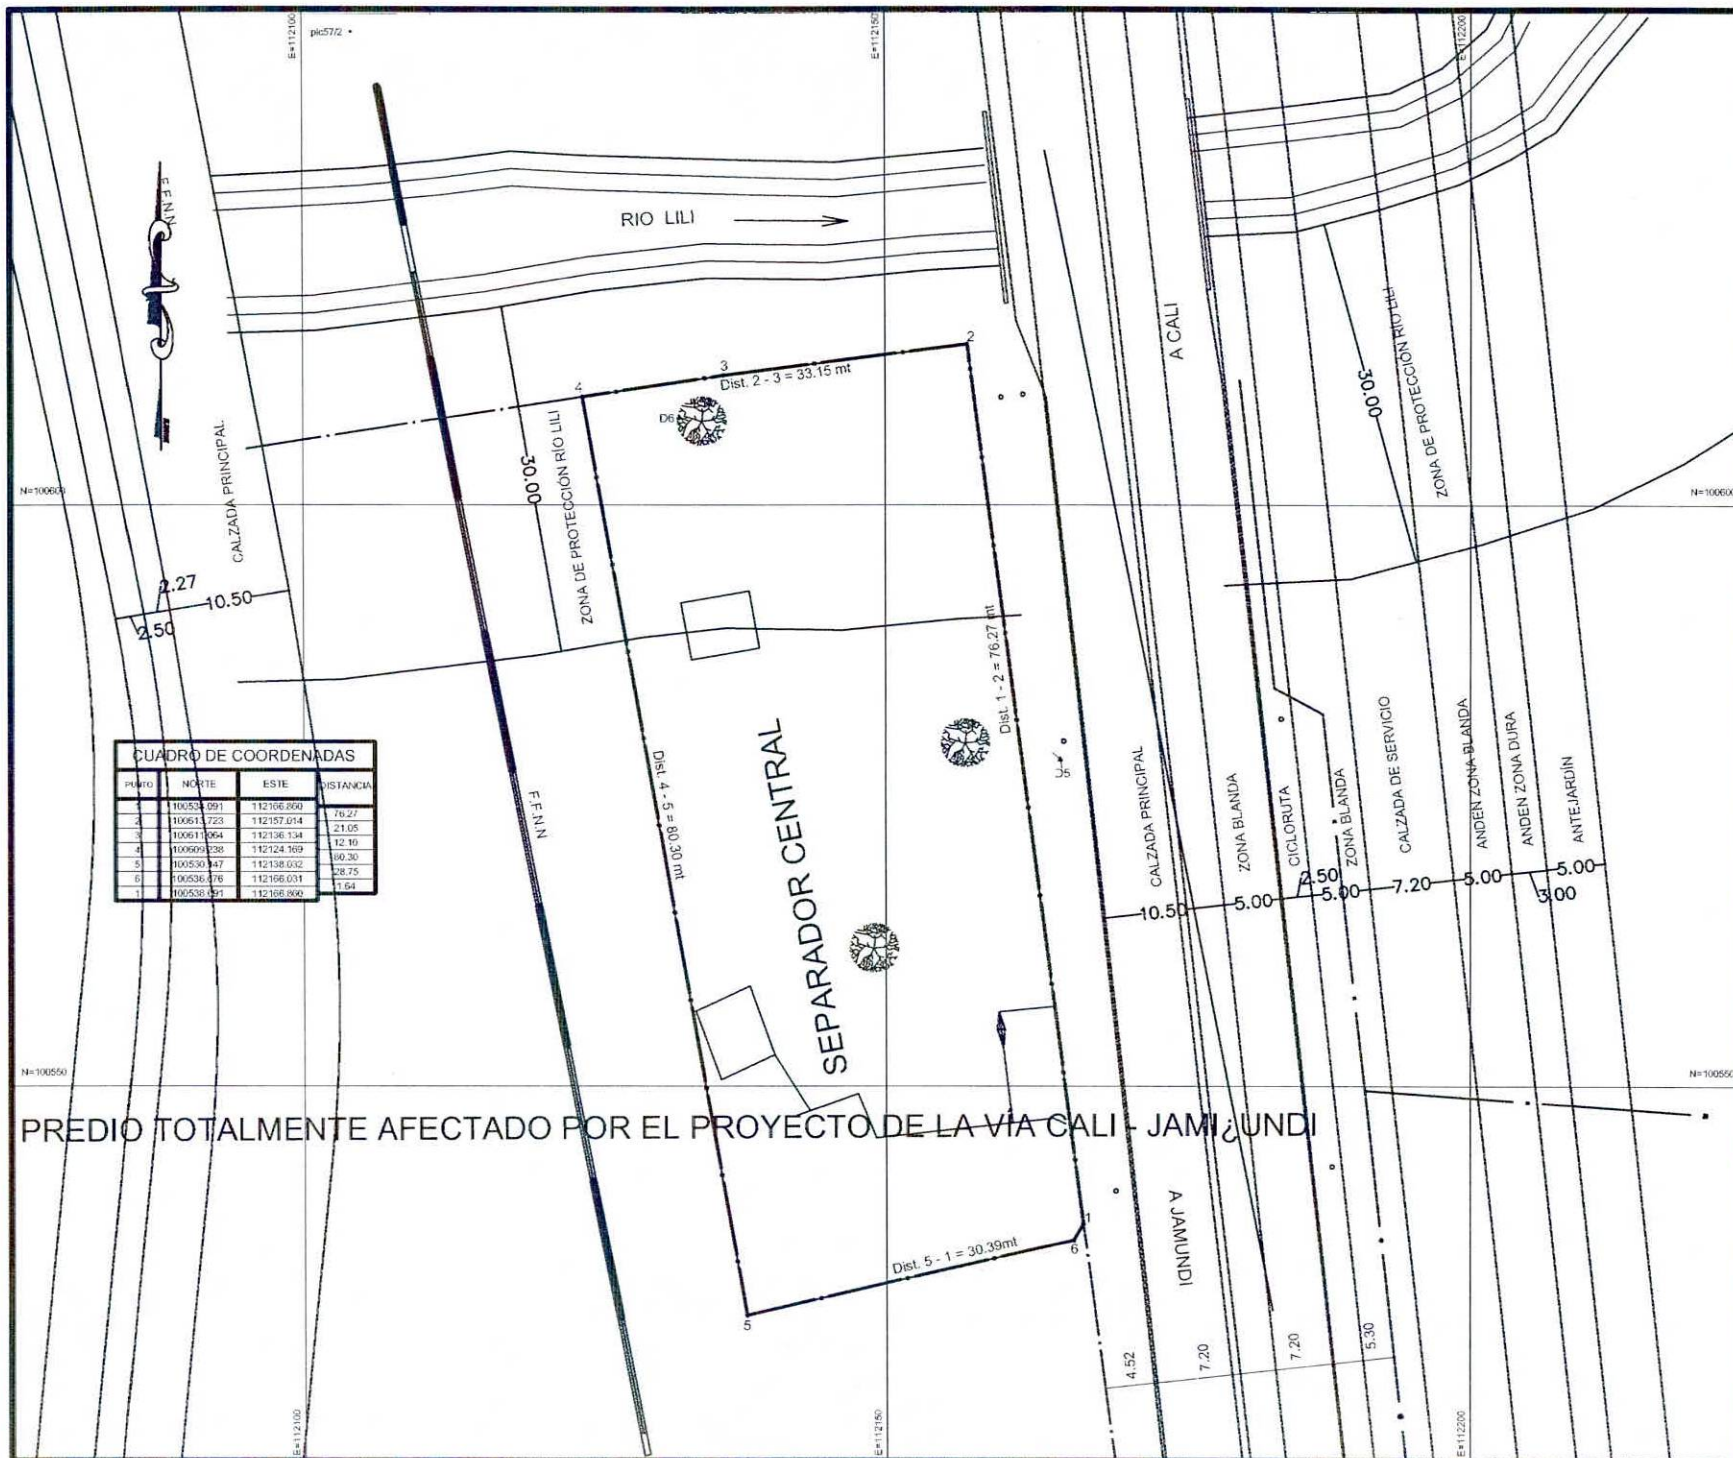

MUNICIPIO
DE
CALI

UBICACION
CALLE 25
CON
RIO LILI
COMUNA N° 22

PROPIETARIO
EDISON IBAÑEZ
MERA

Polig. 1-2-3-4-5-6-1
AREA = 2479.40 MT²

LEV. Y DIB.
Luis A. Giraldo
LIC.PROF N° 01-0622
C.P.N.T.
TEL. 315-5556473

ESCALA
1 = 250
FECHA
Cali, Junio de 2015

REVISO