



COORDENADAS DEL LOTE 1			
PUNTOS	NORTE	ESTE	DISTANCIA
A	97,074.36	111,213.89	
B	97,086.53	111,024.16	190.12
C	97,151.39	111,028.32	65.00
D	97,146.16	111,109.82	81.67
E	97,124.80	111,108.45	21.40
F	97,117.85	111,216.68	108.45
A	97,074.36	111,213.89	43.58
AREA 10,033.88 M2			

COORDENADAS DEL LOTE 2			
PUNTOS	NORTE	ESTE	DISTANCIA
D1	97,149.33	111,060.41	
A1	97,229.97	111,064.28	80.73
E1	97,230.11	111,074.80	10.80
F1	97,176.74	111,072.28	53.43
G1	97,174.36	111,109.43	37.23
C1	97,146.27	111,108.08	28.12
D1	97,149.33	111,060.41	47.77
AREA 1,900.00 M2			


COORDENADAS DEL LOTE 3			
PUNTOS	NORTE	ESTE	DISTANCIA
C	97,151.39	111,028.32	
P	97,227.65	111,033.20	76.42
Q	97,229.49	111,064.26	31.10
R	97,149.33	111,060.41	80.25
C	97,151.39	111,028.32	32.16
AREA 2,494.13 M2			

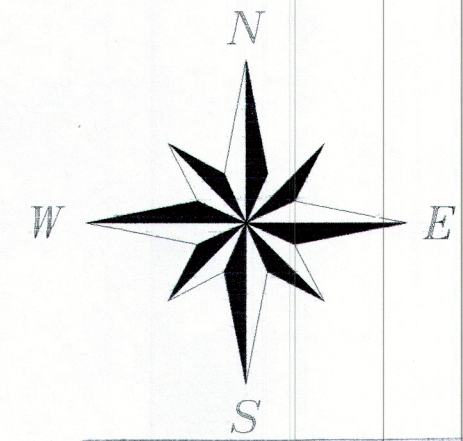

ESTE PLANO DE ESQUEMA BASICO SOLO CORRESPONDE A UNA INFORMACION TECNICA REFERIDA AL PREDIO, LA CUAL NO IMPLICA PRONUNCIAMIENTO SOBRE SUS LINDEROS, NI SOBRE LA TITULARIDAD DEL DERECHO DE DOMINIO, SU POSESION O TENENCIA, NI CONSTITUYE PRUEBA DE PROPIEDAD.
ASI MISMO, NO RECONOCE NI GENERA DERECHOS, NI CREA SITUACIONES JURIDICAS DE CARACTER PARTICULAR Y CONCRETO, Y POR TANTO, NO DECIDE DEFINITIVAMENTE SOBRE LA ACTUACION ADMINISTRATIVA.

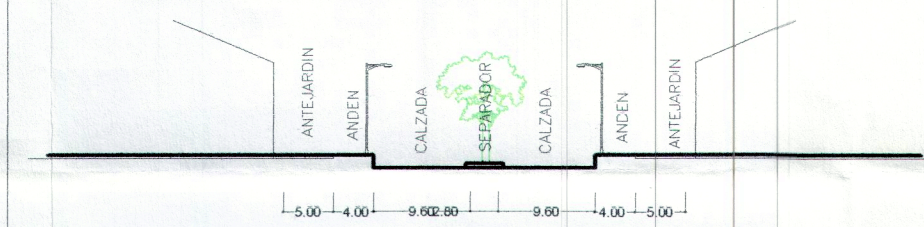

SECCIONES VIA CALLE 18 AVE. CAÑASGORDAS
ESCALA 1:750

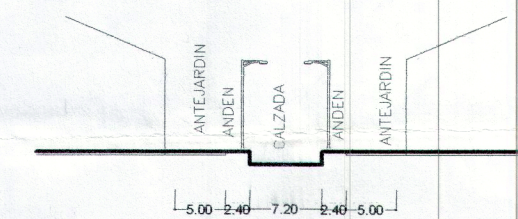

MUNICIPIO DE SANTIAGO DE CALI
SECCIONES VIA CALLE 16 B
DEPARTAMENTO ADMINISTRATIVO DE PLANEACION MUNICIPAL
SUBDIRECCION DE ORDENAMIENTO URBANISTICO
ESQUEMA BASICO

Autorizado por oficio (s) No. 0736-DAP-2013 del 01 de Febrero de 2013
SOU-18129-DAR-2012-Dic 10/12

Teniendo en cuenta las directrices establecidas para el sistema vial del plan de Ordenamiento Territorial del Municipio de Cali, para el poligono (s).

A-R-P-A1-E1-F1-G1-C1-D-E-F-A

Procurador Inventario Subdirector de Ordenamiento Urbanistico

NOTA: Este plano no autoriza la subdivisión y venta del predio por lotes ni construcciones, lo cual solo se obtiene con la aprobación del proyecto Urbanístico respectivo. Hace parte integrante de este Esquema Básico el oficio (s) por el cual se autorizó y su vigencia es de dos (2) años.

RADICACION No. 0736/13 REFERENCIA 7'-F

San Carlos Hoy y Talman
176700-37810

LOTE VEREDA LA VIGA - PANCE
CALLE 18 # 128-88
ESQUEMA BASICO - 2012

DIBUJO No.	DE	ARCHIVO : C5AEB	LEVANTO :	JMNS
ESCALA :	1 :	750	CALCULO :	JMNS
FECHA :	JUNIO 2012		AREAS	L1 = 10,000.33 M2 L2 = 1,900.00 M2 L3 = 2,494.13 M2
			DIBUJO :	JMNS

ESQUEMA BASICO SOU-0736-DAP-2013
DE FEBRERO 01 DE 2013
REFERENCIA: 7' - F