


ESQUEMA BÁSICO REF. 2W-B
 RAD. 7477-15 OFICIO No.SOU-07477-DAP-2015 DEL 15 DE SEPTIEMBRE DE 2015

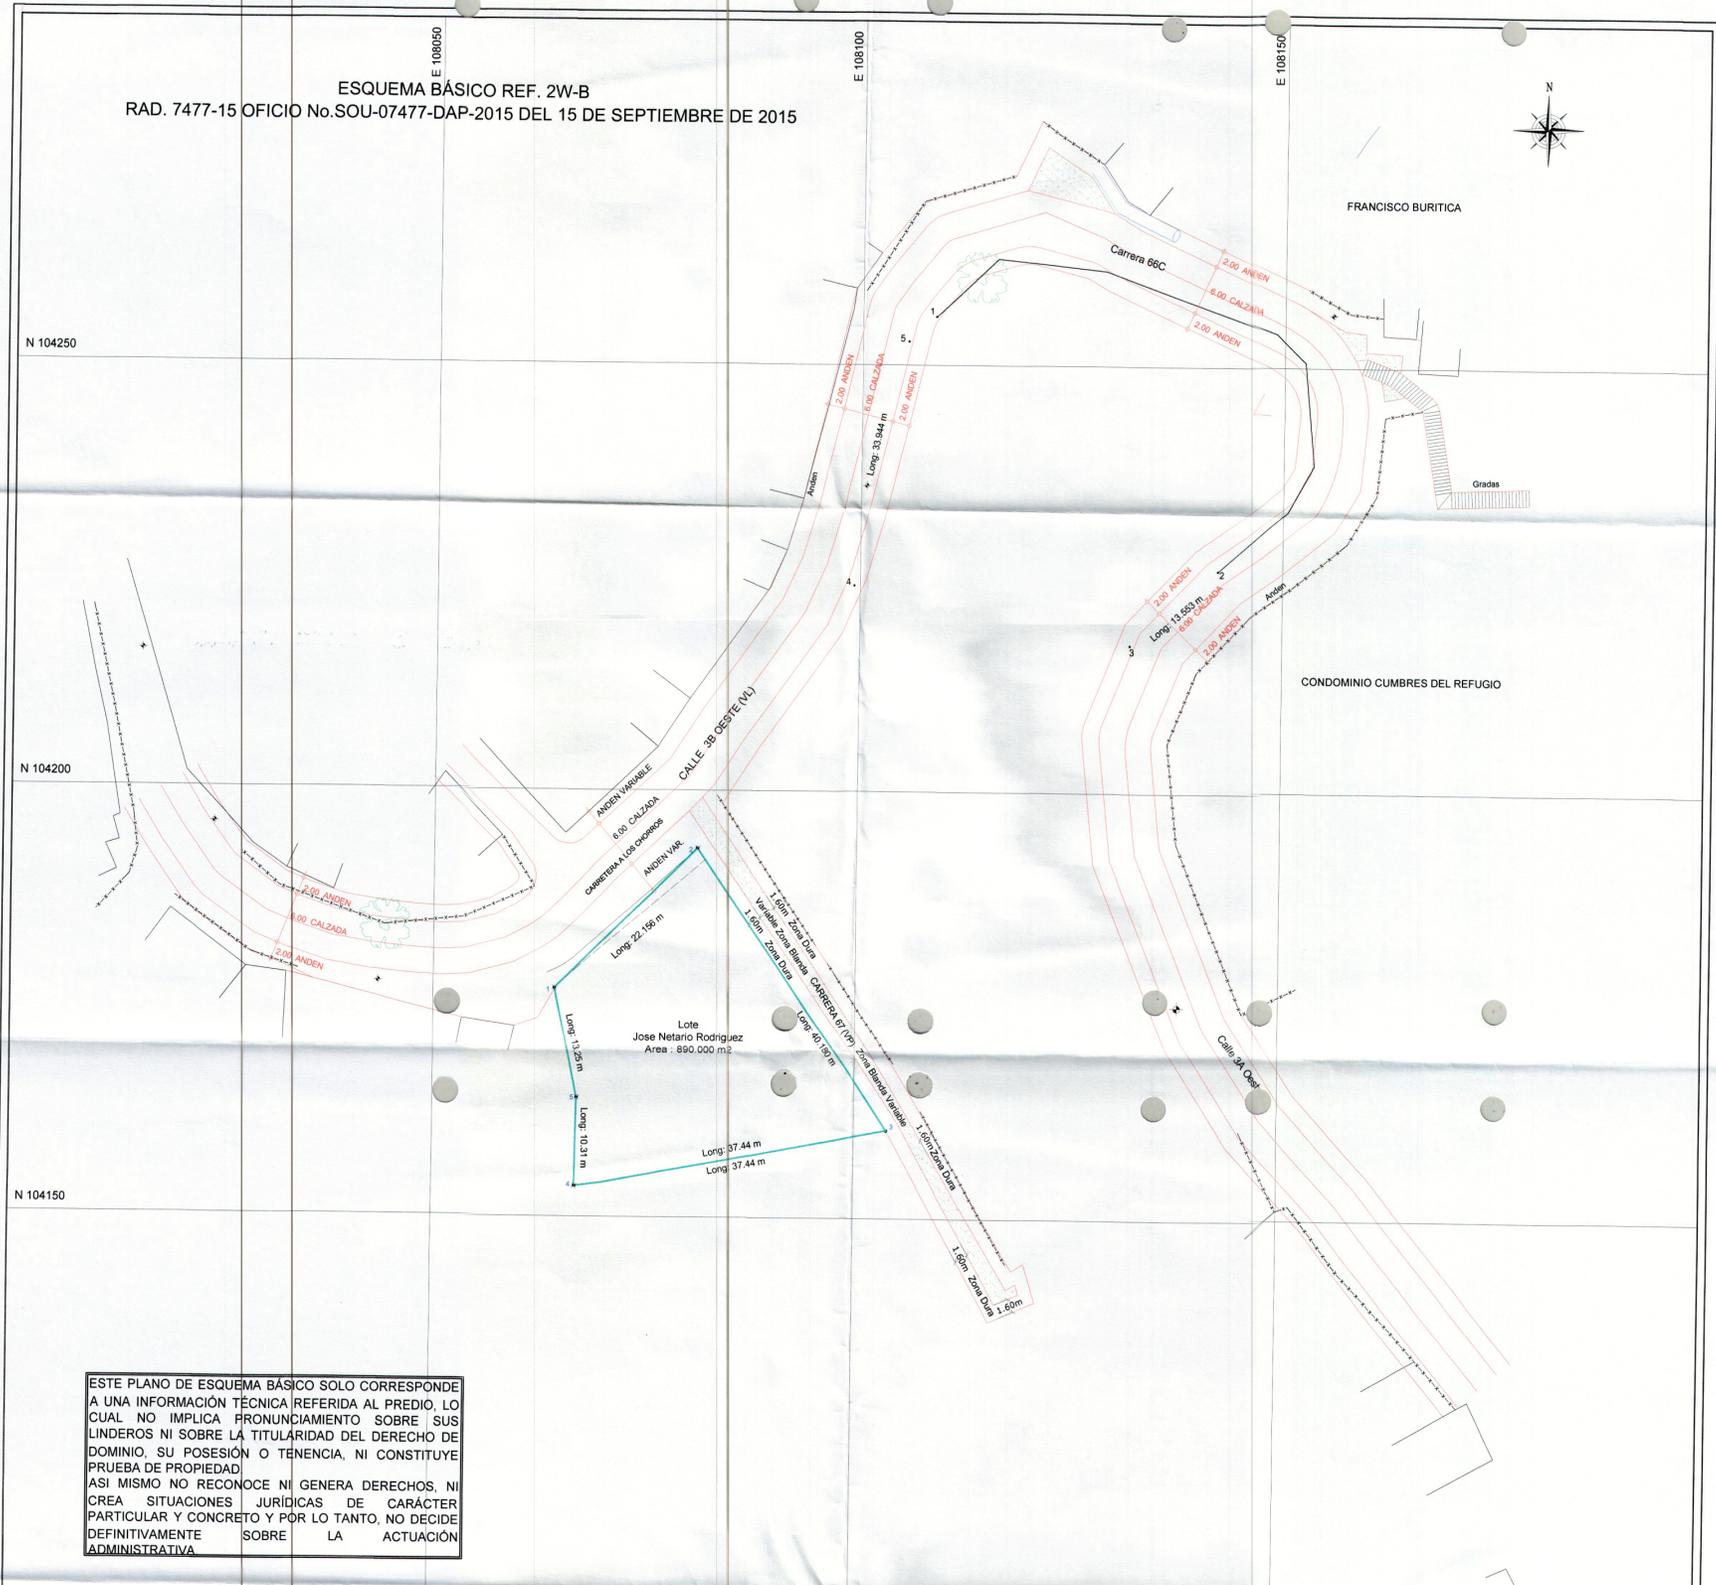

ESTE PLANO DE ESQUEMA BÁSICO SOLO CORRESPONDE A UNA INFORMACIÓN TÉCNICA REFERIDA AL PREDIO, LO CUAL NO IMPLICA PRONUNCIAMIENTO SOBRE SUS LINDEROS NI SOBRE LA TITULARIDAD DEL DERECHO DE DOMINIO, SU POSESIÓN O TENENCIA, NI CONSTITUYE PRUEBA DE PROPIEDAD. ASÍ MISMO NO RECONOCE NI GENERA DERECHOS, NI CREA SITUACIONES JURÍDICAS DE CARÁCTER PARTICULAR Y CONCRETO Y POR LO TANTO, NO DECIDE DEFINITIVAMENTE SOBRE LA ACTUACIÓN ADMINISTRATIVA.

MUNICIPIO DE SANTIAGO DE CALI
 DEPARTAMENTO ADMINISTRATIVO DE PLANEACIÓN MUNICIPAL
 SUBDIRECCIÓN DE ORDENAMIENTO URBANÍSTICO

DELINEACIÓN CON ESQUEMA BÁSICO

Autorizado por oficio(s) No. SOU-07477-DAP-2015 del 15 de Septiembre de 2015

Antecedentes: 1-2-3-4-5-7

Teniendo en cuenta las directrices establecidas por el sistema vial del Plan de Ordenamiento Territorial del Municipio de Santiago de Cali, aprobado mediante el Acuerdo Municipal 0373 de 2014 para el polígono:

[Signature]
 Profesional Universitario

[Signature]
 Subdirector de Ordenamiento Urbanístico

Este plano no autoriza la división y venta del predio por lotes ni construcciones, lo cual solo se obtiene con la aprobación del proyecto urbanístico respectivo.
 Hace parte integrante de este esquema básico, el oficio por el cual se autorizó y su vigencia es de dos (2) años.

RADICACIÓN: 7477-15 PLANO DE REFERENCIA: 2W-B

CUADRO DE COORDENADAS

PUNTOS	NORTE	ESTE
1	104176.795	108064.372
2	104193.292	108081.128
3	104160.175	108103.830
4	104153.524	108066.984
5	104163.831	108067.131

AREA LOTE : 890 M2

RODOLFO CHILES TOPOGRAFO

MUNICIPIO DE CALI
 SECTOR LOS CHORROS

CONTIENE: LEVANTAMIENTO PLANIMETRICO

FECHA Febrero - 2010	LEVANTO RODOLFO CHILES	DIBUJO FERNANDO MORALES
-------------------------	---------------------------	----------------------------

MATRICULA PROFESIONAL 00-3992 ESCALA 1 : 500 AREA 890.000 m2