

Autorizado por oficio(s) No. SDU-07595-QAP-2015 del 09 de Septiembre de 2015.

Antecedentes: _____

Teniendo en cuenta las directrices establecidas por el sistema viál del Plan de Ordenamiento Territorial del Municipio de Santiago de Cali- aprobado mediante el Acuerdo Municipal 0373 de 2014 para el polígono:

Profesional Universitario

Subdirector de Ordenamiento Urbanístico









[Signature]

A' - B' - E - F - G - A - A'

Este plano no autoriza la división y venta del predio por lotes ni construcciones, lo cual solo se obtiene con la aprobación del proyecto urbanístico respectivo.

RADICACION: 7595-15 PLANO DE REFERENCIA: 4-0
4-E

ESTE PLANO DE ESQUEMA BASICO SOLO CORRESPONDE A UNA INFORMACION TECNICA REFERIDA AL PRECIO. LO QUE NO IMPLICA PRONUNCIAMIENTO SOBRE SUS LINDEROS NI SOBRE LA TITULARIDAD DEL DERECHO DE DOMINIO.- SU POSESION O TENENCIA NI CONSTITUYE PRUEBA DE PROPIEDAD.

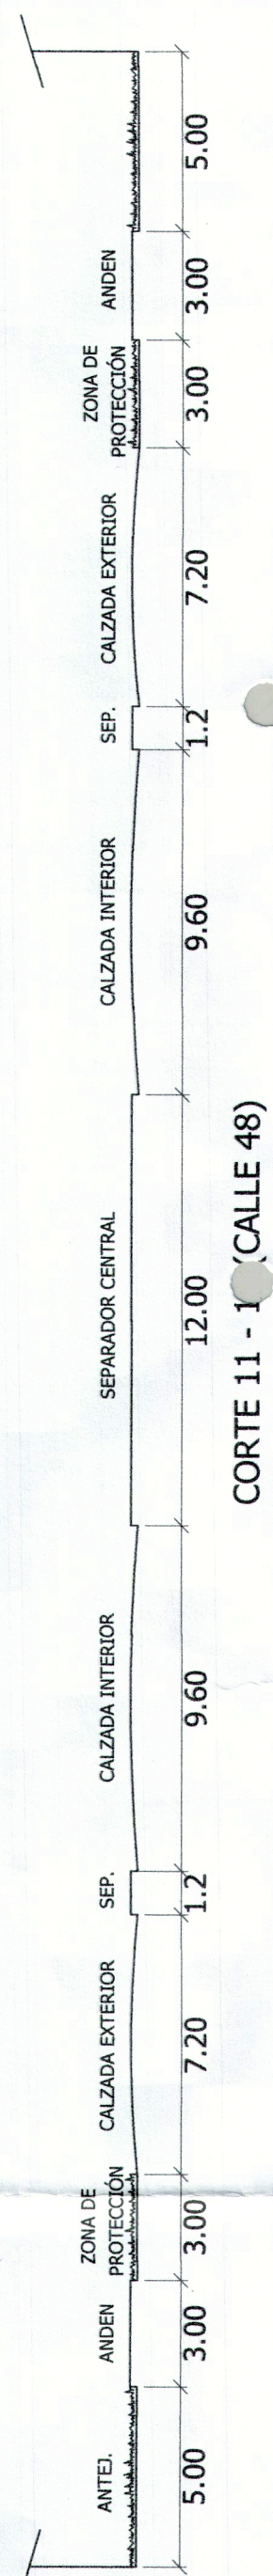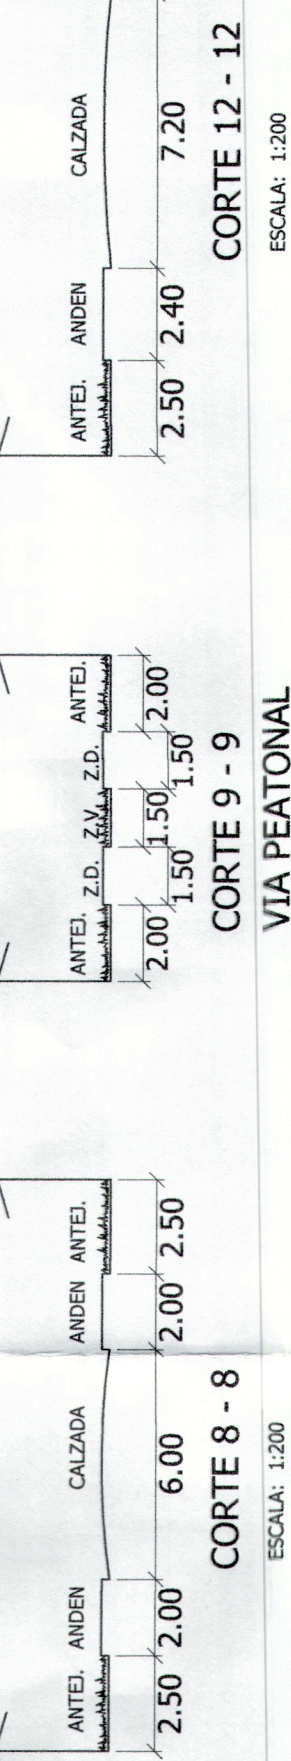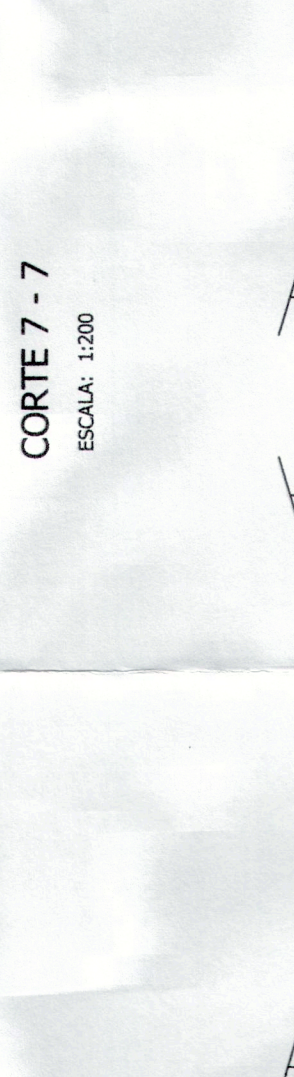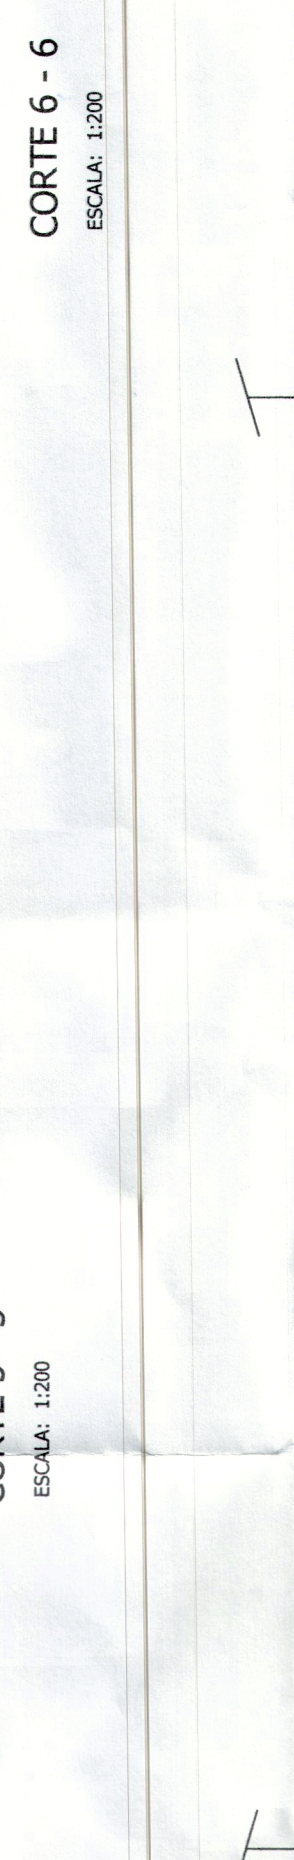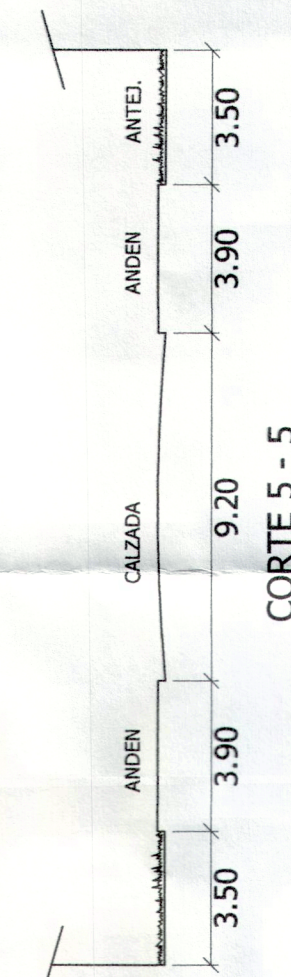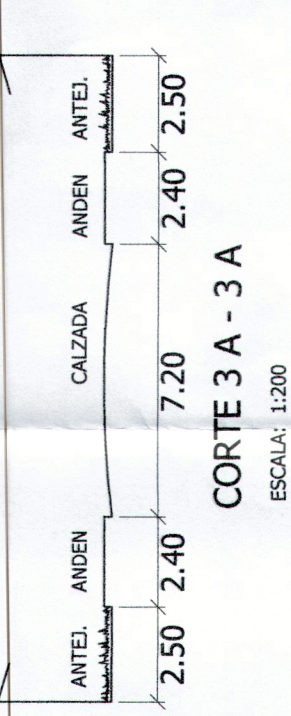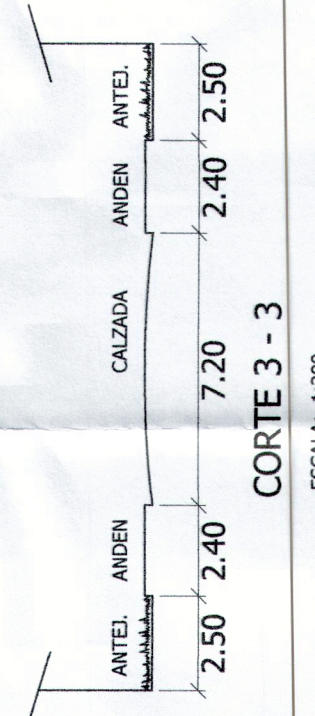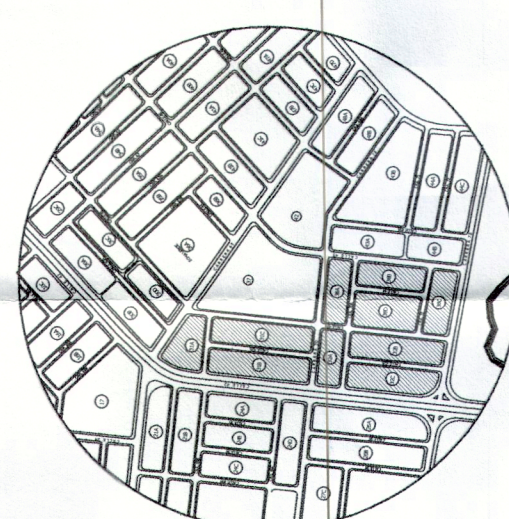

ESQUEMA BÁSICO REF. 14-D; 14-E
RAD. 7595-15 OFICIO No. EB-SOU-07595-DAP-2015 DEL 10 DE SEPTIEMBRE DE 2015

CIUDAD 2000 ETAPA 8 (CALLE 42 a 45 CON CRA 69 a 73)			
CUADRO DE COORDINADAS			
AREA POLIGONO A'-B'-F'-G'-H'-A' = 50824.93 M2			
PUNTO	NORTE	ESTE	ALTUDINA
A'	3959.346	12883.873	184.00
B'	3772.373	12911.360	184.00
F'	3810.857	12679.899	187.67
G'	3810.857	12679.899	385.48
F	4146.015	12740.7049	80.78
G	4146.015	12806.732	177.37
H'	3969.633	12787.988	96.38
A'	3959.346	12883.873	184.00

REF. 14 E
OFICIO DE EXPEDICIÓN: 9442 DE ABRIL 13 DE 1987.
NOTA. LA URBANIZACIÓN CIUDAD 2000 CEDIO VÍAS Y
ZONAS VERDES MEDIANTE ESCRITURA PÚBLICA No 338
DE DICIEMBRE 13 DE 1988
NOTARIA CUARTA DE CALI