

**MUNICIPIO DE SANTIAGO DE CALI**  
**DEPARTAMENTO ADMINISTRATIVO DE PLANEACIÓN MUNICIPAL**  
**SUBDIRECCIÓN DE ORDENAMIENTO URBANÍSTICO**

**DELINEACIÓN CON ESQUEMA BÁSICO**

Autorizado por oficio(s) No. SDU-07945-DAP-2015 del 23 de Septiembre de 2015

Antecedentes:

Teniendo en cuenta las directrices establecidas por el sistema vial del Plan de Ordenamiento Territorial del Municipio de Santiago de Cali, aprobado mediante el Acuerdo Municipal 0373 de 2014 para el polígono:


A-B-C-D-E-F-G-H-I-J-K-L-M-N-O-P-Q-R-S-T-U-V-W-X-Y-Z

Profesional Universitario: [Firma]  
 Subdirector del Ordenamiento Urbanístico: [Firma]

Este plano no autoriza la división y venta del predio por lotes ni construcciones, lo cual solo se obtiene con la aprobación del proyecto urbanístico respectivo. Hace parte integrante de este esquema básico, el oficio por el cual se autorizó y su vigencia es de dos (2) años.

RADICACIÓN: 7945/15 PLANO DE REFERENCIA: 17-6

ESTE PLANO DE ESQUEMA BÁSICO SOLO CORRESPONDE A UNA INFORMACIÓN TÉCNICA REFERIDA AL PREDIO, LO CUAL NO IMPLICA PRONUNCIAMIENTO SOBRE SUS LINDEROS NI SOBRE LA TITULARIDAD DEL DERECHO DE DOMINIO, SU POSESIÓN O TENENCIA, NI CONSTITUYE PRUEBA DE PROPIEDAD. ASI MISMO NO RECONOCE NI GENERA DERECHOS, NI CREA SITUACIONES JURÍDICAS DE CARÁCTER PARTICULAR Y CONCRETO Y POR LO TANTO, NO DECIDE DEFINITIVAMENTE SOBRE LA ACTUACIÓN ADMINISTRATIVA.

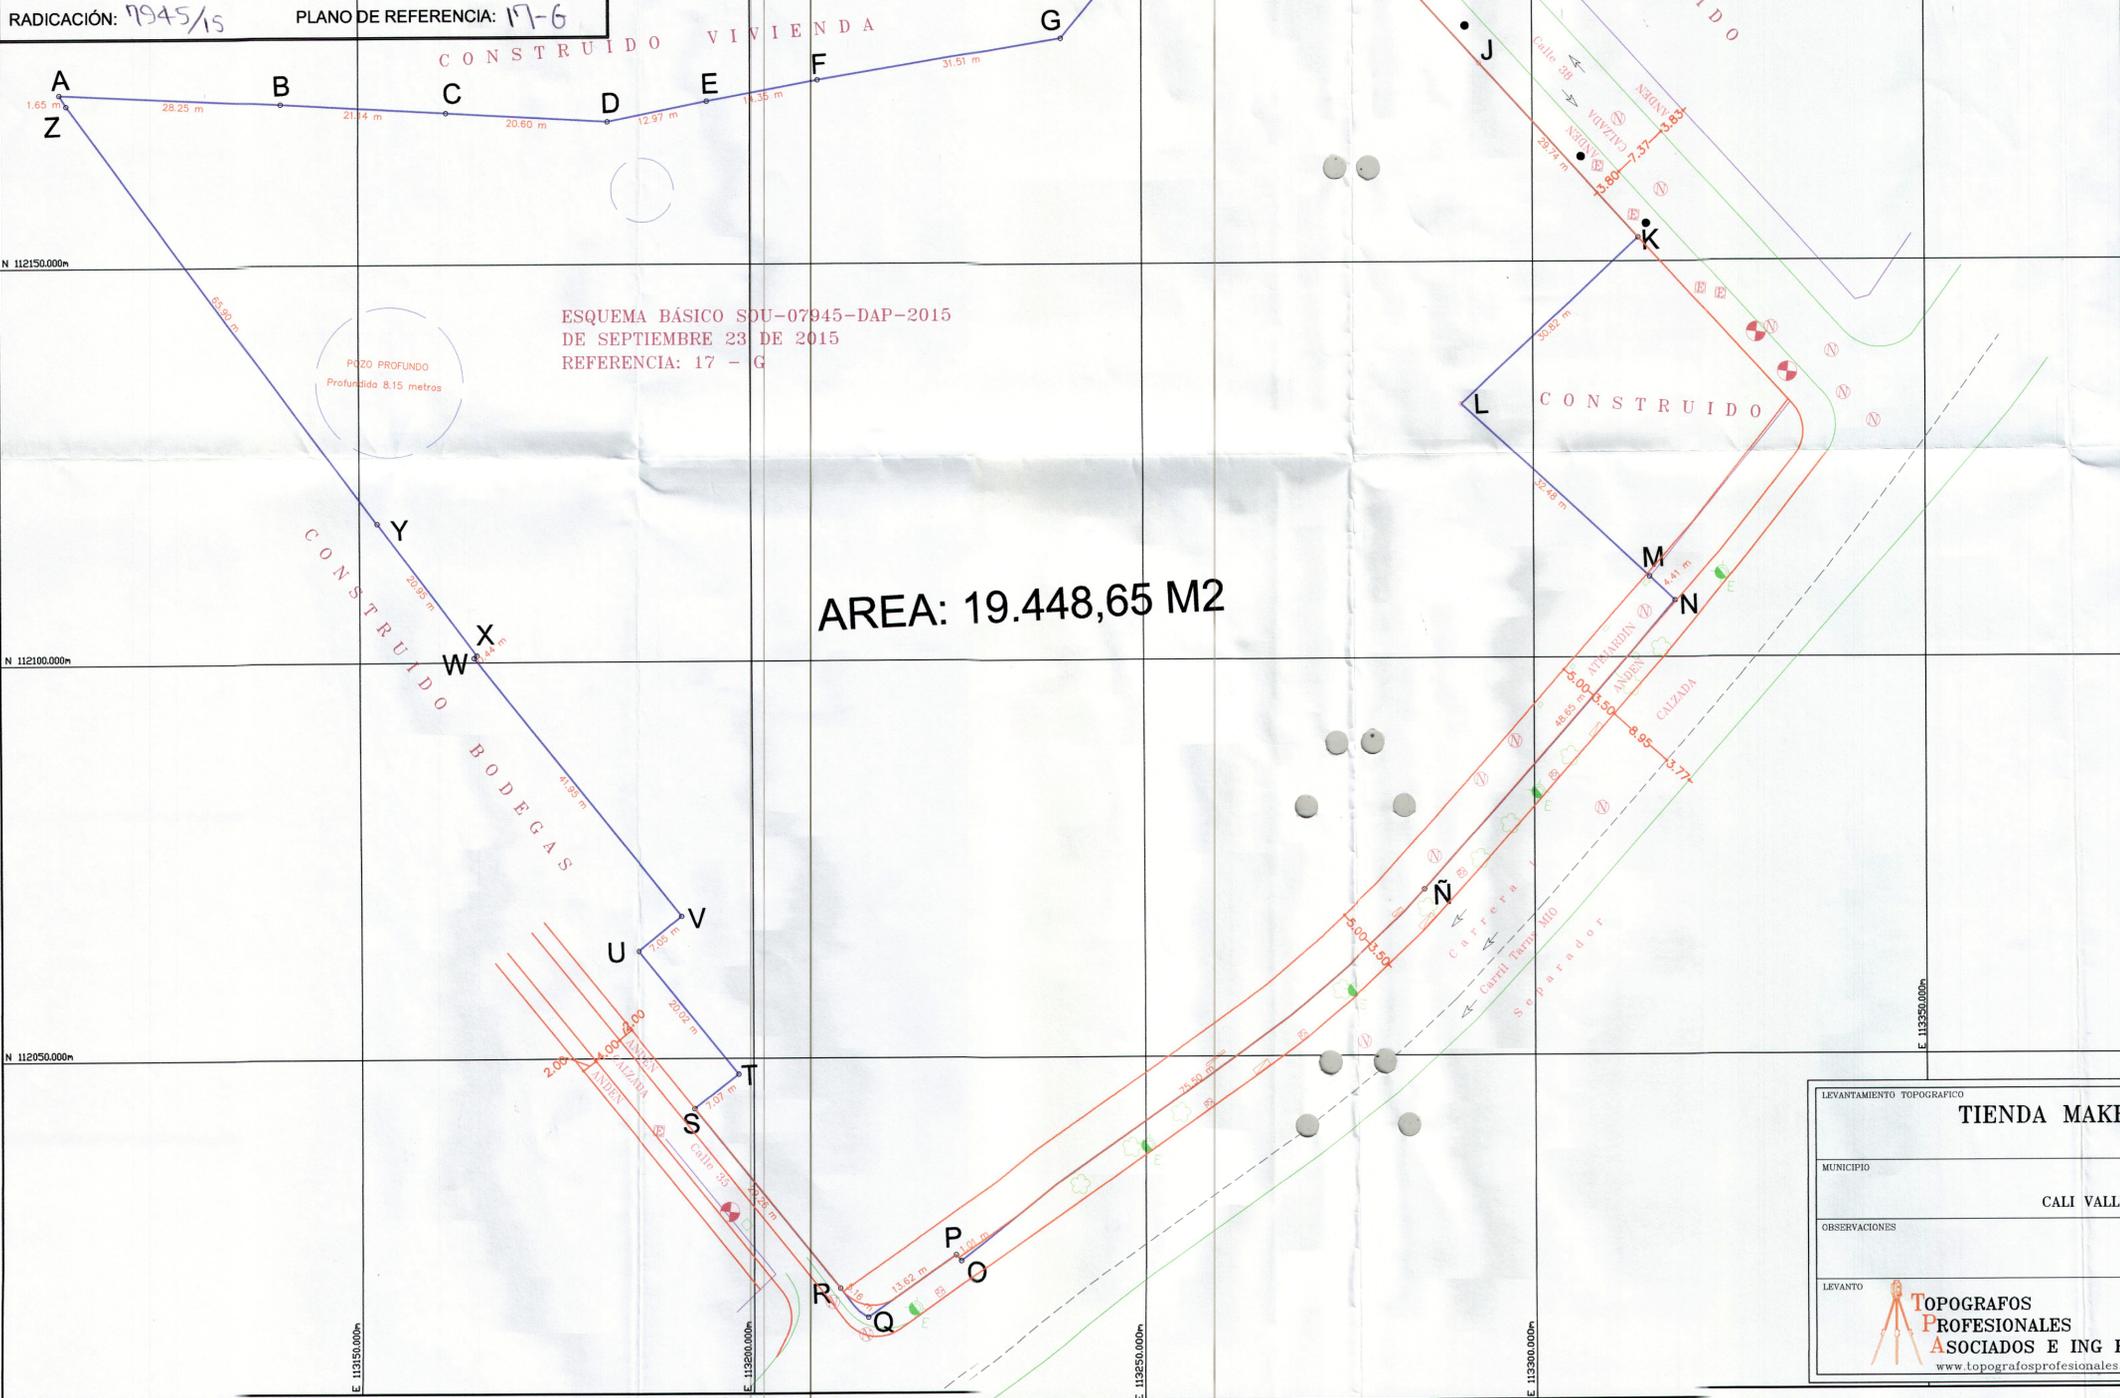

CUADRO DE COORDENADAS Y AREA			
Node ID	Northing	Easting	Distance m
A	112171.653	113111.894	
B	112170.295	113140.119	28.25
C	112169.114	113161.234	21.14
D	112167.966	113181.798	20.60
E	112170.524	113194.511	12.97
F	112173.093	113208.633	14.35
G	112178.198	113239.725	31.51
H	112201.948	113259.661	31.00
I	112199.899	113270.018	10.55
J	112174.795	113293.229	34.19
K	112152.988	113313.446	29.74
L	112132.053	113290.823	30.82
M	112110.121	113314.783	32.48
N	112107.144	113318.034	4.41
O	112070.835	113285.876	48.65
P	112024.370	113226.362	75.50
Q	112025.146	113225.717	1.01
R	112017.366	113214.533	13.62
S	112021.004	113210.962	5.16
T	112043.659	113192.440	29.26
U	112047.977	113198.043	7.07
V	112063.464	113185.354	20.02
W	112067.874	113190.860	7.05
X	112100.544	113164.546	41.95
Y	112100.834	113164.882	0.44
Z	112117.504	113152.285	20.95
A	112170.264	113112.793	65.90
A	112171.653	113111.894	1.65
AREA =			19.448,65 m2

- CONVECCIONES**
- Punto Geodesico
  - Estación
  - Referencia
  - Arbol
  - Lampara Ornamental
  - Valvula acueducto
  - Hidrante
  - Contador
  - Pozo aguas negras
  - Sumidero en calzada
  - Sumidero en andén
  - Caja Energia
  - Caja de alumbrado público
  - Poste baja tensión
  - Poste media tensión
  - Poste con transformador
  - Poste alta tensión
  - Poste alumbrado público
  - Valvula de gas
  - CONTADOR DE GAS
  - Bolardo Tubo
  - Poste telefonos
  - Cabinas telefonicas
  - Camara de telefonos
  - Semaforo
  - Señal de transito
  - Poste
  - Paramento
  - Lindero

LEVANTAMIENTO TOPOGRAFICO		PLANCHA
<b>TIENDA MAKRO CALI NORTE</b>		1 de 1
MUNICIPIO	CALI VALLE DEL CUACA	ESCALA
OBSERVACIONES		1 : 500
LEVANTO	TOPOGRAFOS PROFESIONALES ASOCIADOS E ING E.U. www.topografosprofesionales.com	FECHA
	GUSTAVO EDUARDO TOCANCIPA G. Ing. Civil Mat. No. 25202-73940 CND	Junio 2.015
		ARCHIVO AUTOCAD
		031-15.dwg
		DIBUJO
		T.P.A. e ING
		Softw. Eagle Point.

2051015