


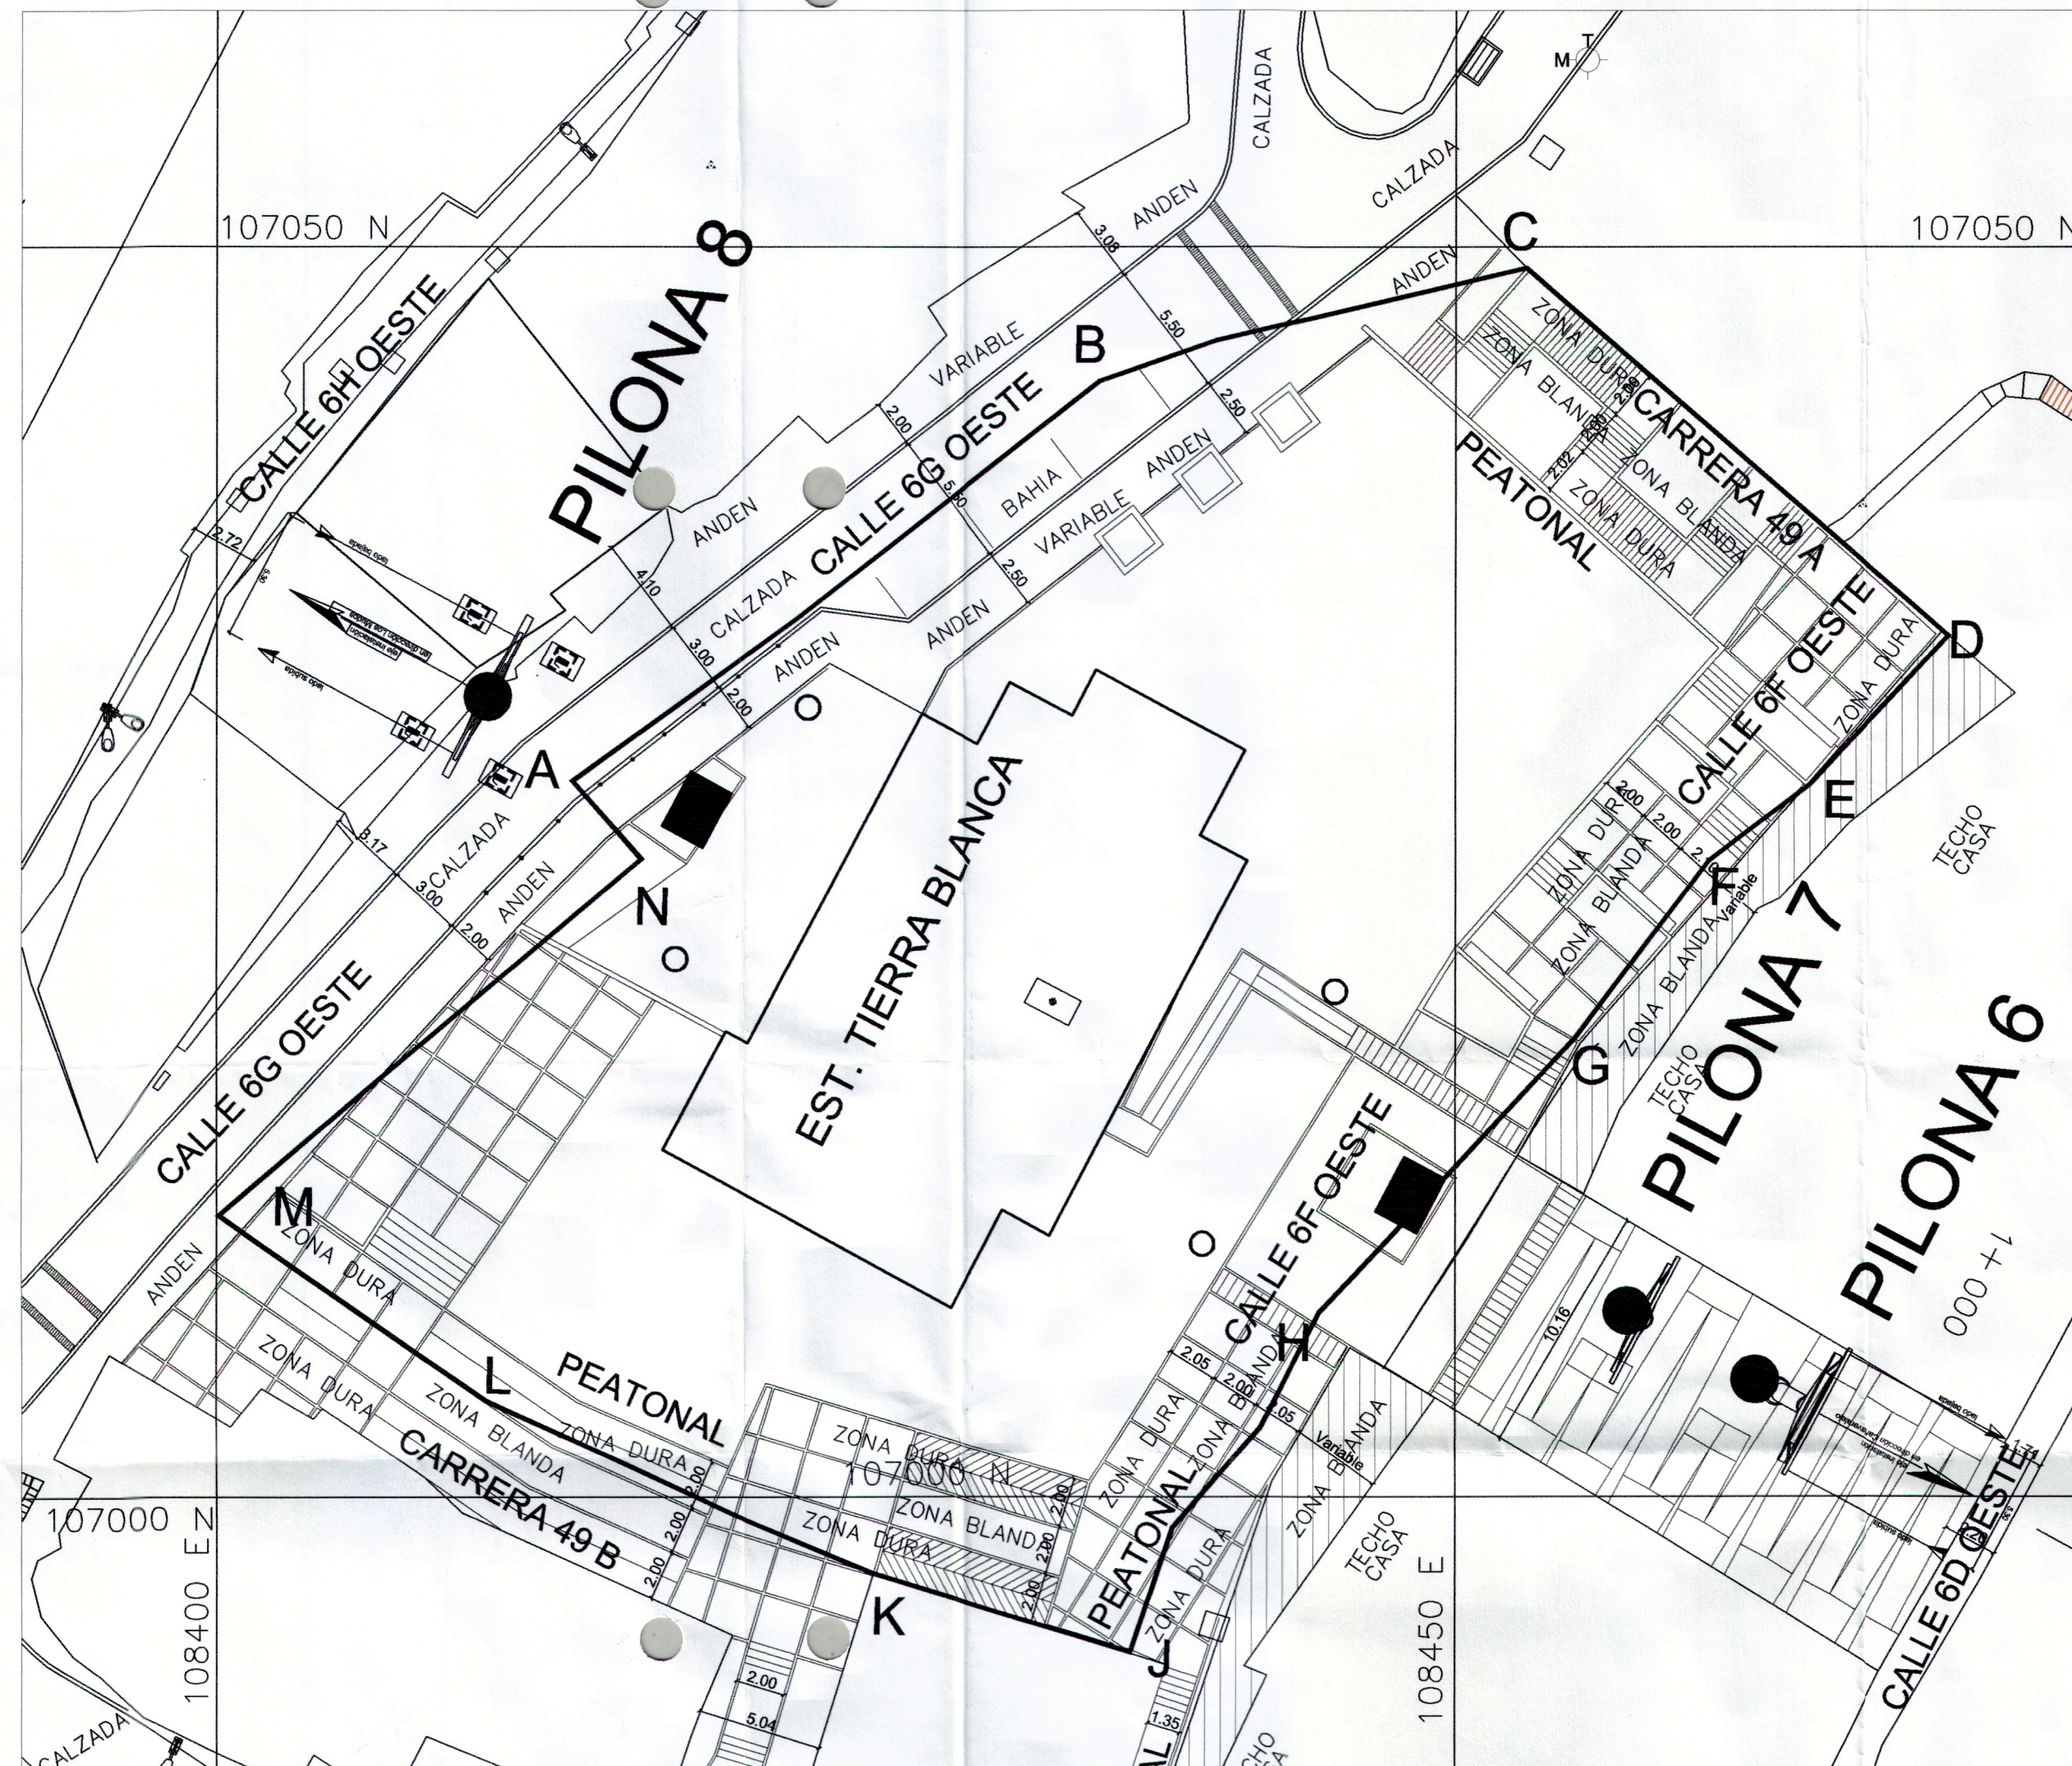

ESQUEMA BÁSICO REF. 3-B
RAD. 7975-14 OFICIO No.SOU-07975-DAP-2014 DEL 28 DE JULIO DE 2014

MUNICIPIO DE SANTIAGO DE CALI
DEPARTAMENTO ADMINISTRATIVO DE PLANEACION MUNICIPAL
SUBDIRECCION DE ORDENAMIENTO URBANISTICO

ESQUEMA BASICO
SOU-07975-DAP-2014 del 28 de Julio de 2014
Autorizado por oficio (s) No. 7975/14

Siendo en cuenta las directrices establecidas para el sistema vial del plan de Ordenamiento Territorial del Municipio de Cali, para el poligono (s):
Poligono Estacion (A,B,C,...,M,N,A).

Luzmila Gonzalez
Profesional Urbanista

Hernando Jimenez
Subdirector de Ordenamiento Urbanistico

NOTA: Este plano no autoriza la subdivisión y venta del predio por lotes ni construcciones, lo cual solo se obtiene con la aprobación del proyecto urbanístico respectivo. Hace parte integrante de este Esquema Básico el oficio (s) por el cual se autorizó y su vigencia es de dos (2) años.

RADICACION No. 7975/14 REFERENCIA 3-B

ESTE PLANO DE ESQUEMA BASICO SOLO CORRESPONDE A UNA INFORMACION TECNICA REFERIDA AL PREDIO, LA CUAL NO IMPLICA PRONUNCIAMIENTO SOBRE SUS LINDEROS, NI SOBRE LA TITULARIDAD DEL DERECHO DE DOMINIO, SU POSESION O TENENCIA, NI CONSTITUYE PRUEBA DE PROPIEDAD.

ASI MISMO, NO RECONOCE NI GENERA DERECHOS, NI CREA SITUACIONES JURIDICAS DE CARACTER PARTICULAR Y CONCRETO, Y POR TANTO, NO DECIDE DEFINITIVAMENTE SOBRE LA ACTUACION ADMINISTRATIVA.

POLIGONO - ESTACION - AREA 1953M2

PUNTO	N	E
A	107028.6401	108414.3418
B	107044.6200	108435.6500
C	107049.1500	108452.8600
D	107034.4700	108469.9000
E	107028.5028	108464.3050
F	107025.4550	108460.2200
G	107018.4181	108454.8495
H	107007.3800	108444.5000
I	106998.7700	108438.6100
J	106993.7800	108436.9100
K	106996.9400	108426.4700
L	107003.7810	108411.1592
M	107011.3000	108400.1000
N	107025.5300	108417.1100
A	107028.6401	108414.3418

			OBSERVACIONES:	ENTIDAD:	MODIFICACIONES: I II III IV V VI VII VIII	PROYECTO: SOLICITUD DE ESQUEMA BASICO PARA ESTACION TIERRA BLANCA MIO CABLE	CONTIENE: AFECTACIONES PREDALES CODIGO:	ESCALA: 1 : 250 REFERENCIA: METROCALI ARCHIVO AUTOCAD: FECHA: JULIO 2010	PLANCHAS No. 03 DE 03
--	--	--	----------------	----------	---	--	--	--	--------------------------------