

MUNICIPIO DE SANTIAGO DE CALI

DEPARTAMENTO ADMINISTRATIVO DE PLANEACION MUNICIPAL

SUBDIRECCION DE GOBIERNO URBANISTICO

ESQUEMA BASICO

SOU-00855-DAP-2013

13 de Febrero de 2013

Autentado por [Firma]

Tratado en cuenta de derechos urbanísticos para el terreno del plan de ordenamiento territorial del Municipio de Cali, para el parágrafo 13.1

1-2-3-4-5-6-7-8-9-1

[Firma]

Subdirección de Gobierno Urbanístico

NOTA: Este plano se autoriza la modificación y venta del predio por tener el constructo, lo cual solo se permite con la aprobación del proyecto Urbanístico respectivo. Hase parte integrante de este Esquema Básico el acta 14 por el cual se autorizó y su vigencia es de dos (2) años.

RADICACION No. 855-13

REFERENCIA /S-C

ESTE PLANO DE ESQUEMA BASICO SOLO CORRESPONDE A UNA INFORMACION TECNICA REFERIDA AL PREDIO, LA CUAL NO IMPLICA PRONUNCIAMIENTO SOBRE SUS LINDEROS, NI SOBRE LA TITULARIDAD DEL DERECHO DE DOMINIO, SU POSESION O TENENCIA, NI CONSTITUYE PRUEBA DE PROPIEDAD. ASI MISMO, NO RECONOCE NI GENERA DERECHOS, NI CREA SITUACIONES JURIDICAS DE CARACTER PARTICULAR Y CONCRETO, Y POR TANTO, NO DEBE DE DETERMINAR VAMENTE SOBRE LA ACTUACION ADMINISTRATIVA.

N=108700

CARRERA 23A

N=108700

COORDENADAS			
Punto	NORTE	ESTE	Dist.
1	108663.844	111986.711	33.38
2	108662.931	112020.076	35.69
3	108658.606	112019.151	24.50
4	108659.469	111994.666	11.24
5	108688.229	111994.722	11.42
6	108681.313	111984.004	7.28
7	108675.712	111984.612	5.63
8	108670.529	111985.397	5.24
9	108663.844	111986.711	6.81

N=108650


CARRERA 23B

E=111950

ESQUEMA BÁSICO REF. 15-C
RAD. 00855-13 OFICIO No.SOU-00855-DAP-2013 DEL 13 DE FEBRERO DE 2013

E=112000

E=112050

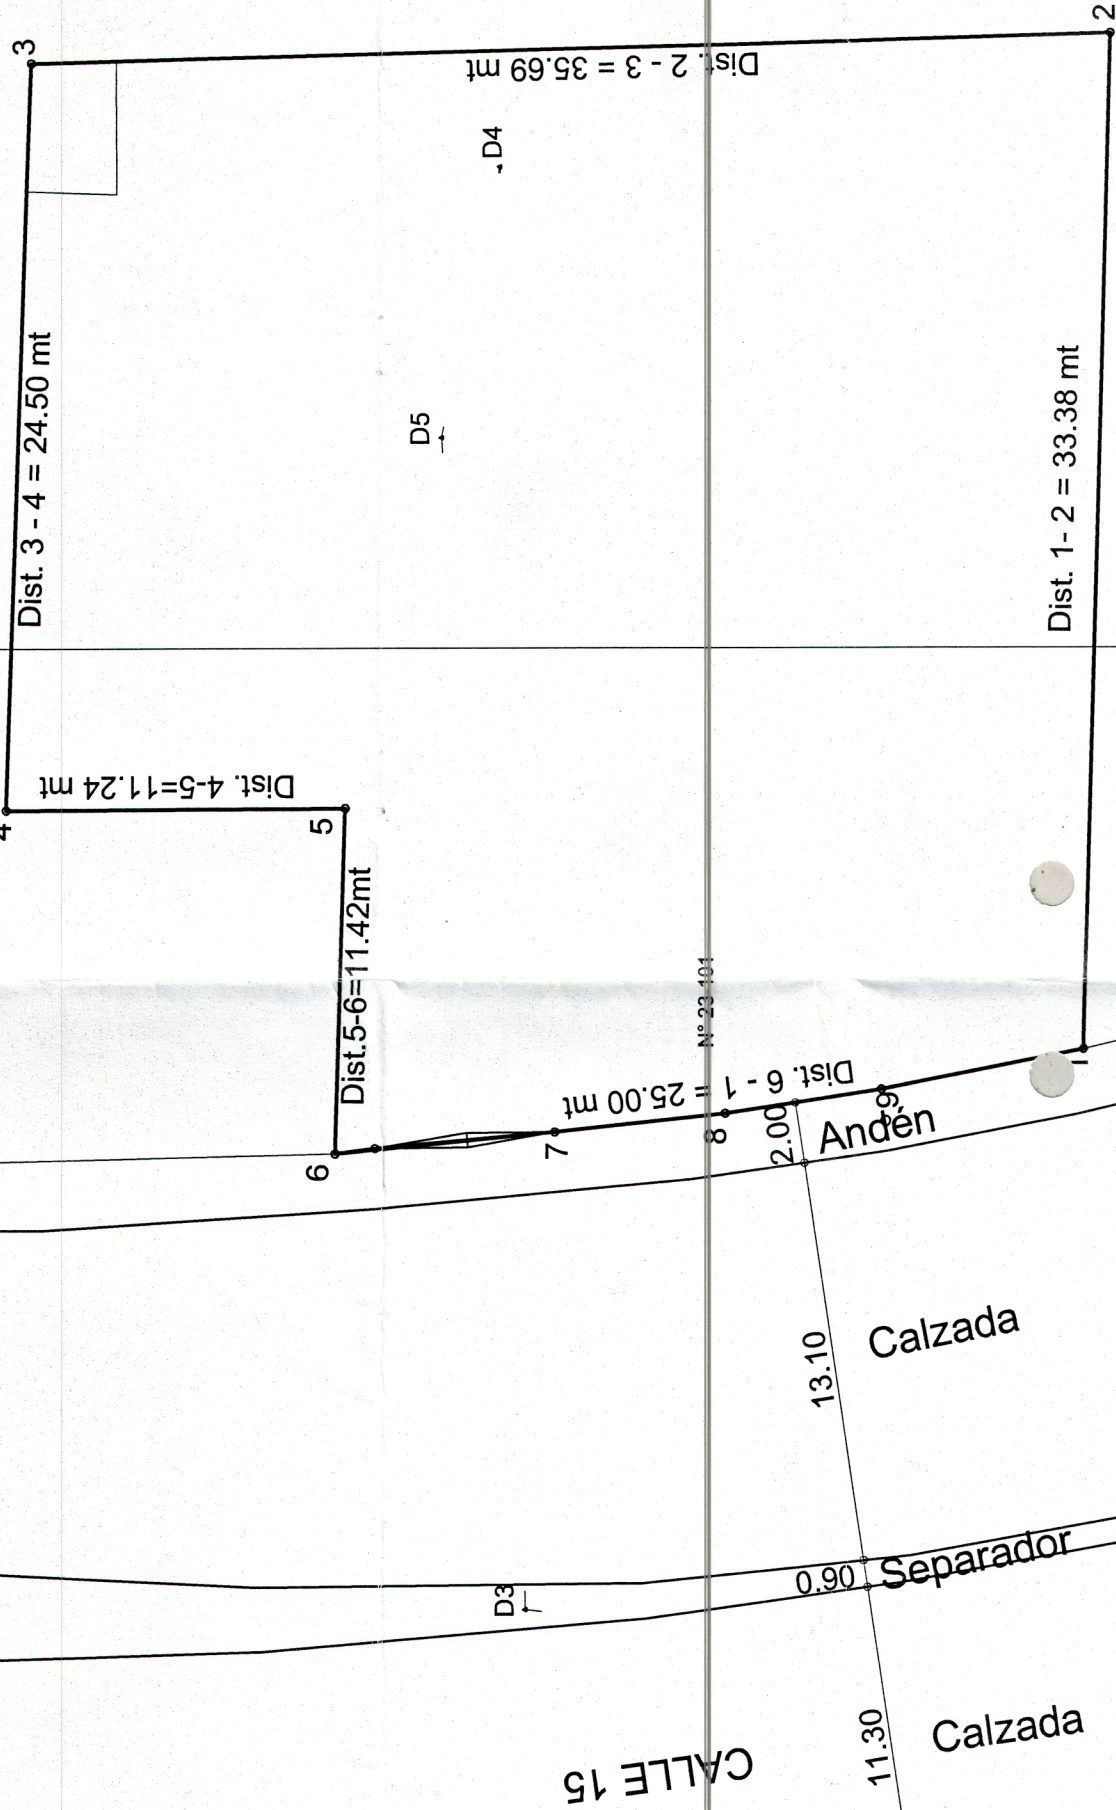

N=108650

MUNICIPIO
DE
CALI

UBICACION
CALLE 15
N° 23-101/105

PROPIETARIO
SANTIAGO
PLAZA S.A.

Polig. 1-2-3-4-5-6-7-8-9-1
AREA = 1135.87 MT2

LEV. Y DIB.
Luis A. Giraldo
LIC.PROF N° 00-0622
C.P.N.T.
TEL. 315-5556473

ESCALA
1 = 250
FECHA
CALI, ENERO 2013

REVISO