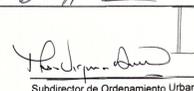


MUNICIPIO DE SANTIAGO DE CALI
DEPARTAMENTO ADMINISTRATIVO DE PLANEACIÓN MUNICIPAL
SUBDIRECCIÓN DE ORDENAMIENTO URBANÍSTICO

DELINEACIÓN CON ESQUEMA BÁSICO

Autorizado por oficio No. SOU-00894-DAP-2015 del 20 de Febrero de 2015
 N 104140.00


Antecedentes:
 Teniendo en cuenta las directrices establecidas por el sistema vial del Plan de Ordenamiento Territorial del Municipio de Santiago de Cali, aprobado mediante el Acuerdo Municipal 0373 de 2014 para el polígono:
A-B-C-D-A

Profesional Universitario: 
 Subdirector de Ordenamiento Urbanístico: 

Este plano no autoriza la división y venta del predio por lotes ni construcciones, lo cual solo se obtiene con la aprobación del proyecto urbanístico respectivo.
 Hace parte integrante de este esquema básico, el oficio por el cual se autorizó y su vigencia es de dos (2) años.

RADICACIÓN: 874-13 PLANO DE REFERENCIA: 8-C

ESTE PLANO DE ESQUEMA BÁSICO SOLO CORRESPONDE A UNA INFORMACIÓN TÉCNICA REFERIDA AL PREDIO, LO CUAL NO IMPLICA PRONUNCIAMIENTO SOBRE SUS LINDEROS NI SOBRE LA TITULARIDAD DEL DERECHO DE DOMINIO, SU POSESIÓN O TENENCIA, NI CONSTITUYE PRUEBA DE PROPIEDAD. ASÍ MISMO NO RECONOCE NI GENERA DERECHOS, NI CREA SITUACIONES JURÍDICAS DE CARÁCTER PARTICULAR Y CONCRETO Y POR LO TANTO, NO DECIDE DEFINITIVAMENTE SOBRE LA ACTUACIÓN ADMINISTRATIVA.

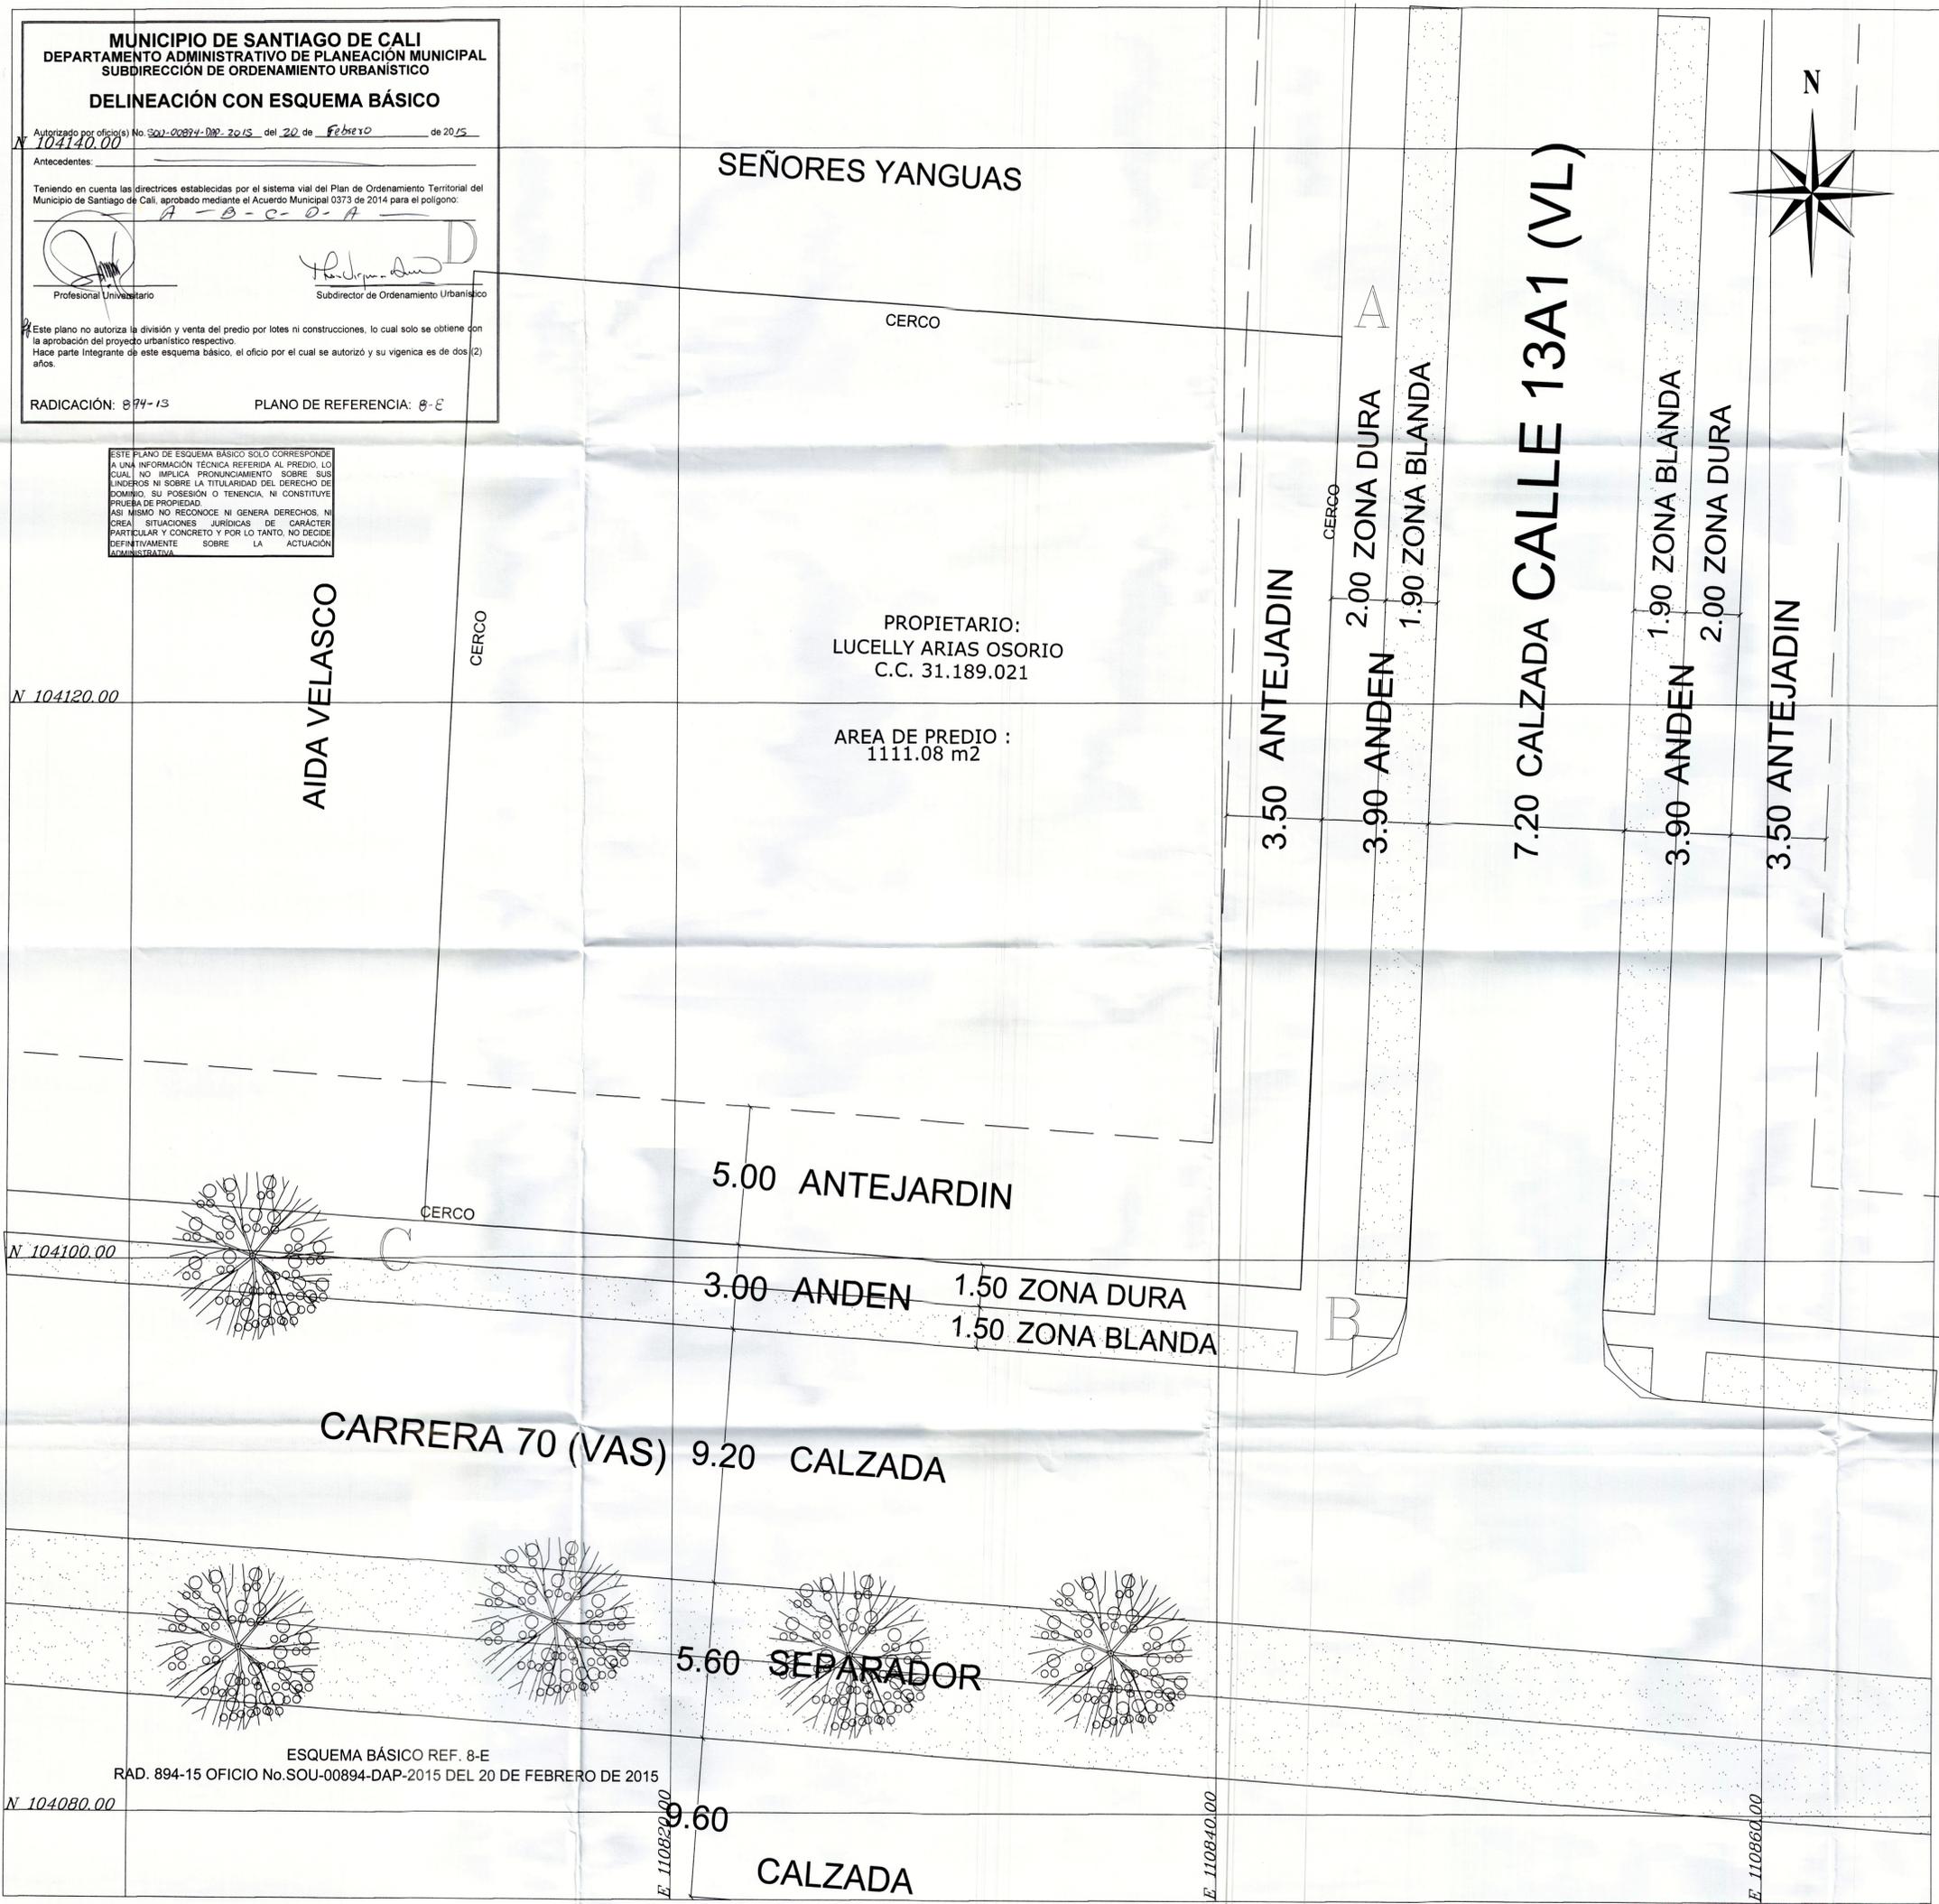

PT CMT 040 N 104325.8627 E 111388.2278
PT CMT 041 N 104691.9427 E 111394.6078

CUADRO DE DIST.

A-B	34.13 mts
B-C	32.70 mts
C-D	34.19 mts
D-A	32.35 mts

VERTICES PREDIO		
PTO	NORTE	ESTE
A	104133.23	110844.74
B	104099.13	110843.46
C	104101.40	110810.84
D	104135.54	110812.47

AREA TOTAL DEL PREDIO
 1111.08 m²

BARRIO BOSQUES DEL LIMONAR
 MUNICIPIO DE SANTIAGO DE CALI

CONTENIDO: PLANOS Y DISTRIBUCIONES DE AREAS, CUADROS DE AREAS, MEDIDAS LONGITUDINALES. PROYECTO: PLANIMETRIA

PROPIETARIO: LUCELLY ARIAS OSORIO PLANIMETRIA No: 01

TOPOGRAFO: JUAN PABLO TELLO CASTILLO L.P. N° 01-12098 DIBUJO: JUAN PABLO TELLO C. DE: 01

ESCALA: 1:100 FECHA: OCT/2014 DIRECCION: