

MUNICIPIO DE SANTIAGO DE CALI
DEPARTAMENTO ADMINISTRATIVO DE PLANEACION MUNICIPAL
SUBDIRECCION DE ORDENAMIENTO URBANISTICO

DILINEACION CON ESQUEMA BASICO

AutORIZADO por oficio(s) No. SOU-09380-DAP-2015 del 03 de Noviembre de 2015


Antecedentes:
 Teniendo en cuenta las directrices establecidas por el sistema vial del Plan de Ordenamiento Territorial del Municipio de Santiago de Cali, aprobado mediante el Acuerdo Municipal 0373 de 2014 para el polígono:
A - B - C - D - A

Profesional Urbanista: *[Firma]*
 Subdirector de Ordenamiento Urbanístico

Este plano no autoriza la división y venta del predio por lotes ni construcciones, lo cual solo se obtiene con la aprobación del proyecto urbanístico respectivo.
 Hace parte integrante de este esquema básico, el oficio por el cual se autorizó y su vigencia es de dos (2) años.

RADICACION: 9380-13 PLANO DE REFERENCIA: 8'-F

ESTE PLANO DE ESQUEMA BASICO SOLO CORRESPONDE A UNA INFORMACION TECNICA REFERIDA AL PREDIO, LO CUAL NO IMPLICA PRONUNCIAMIENTO SOBRE SUS LINDEROS NI SOBRE LA TITULARIDAD DEL DERECHO DE DOMINIO, SU POSESION O TENENCIA, NI CONSTITUTE PRUEBA DE PROPIEDAD. ASI MISMO NO RECONOCE NI GENERA DERECHOS, NI CREA SITUACIONES JURIDICAS DE CARACTER PARTICULAR Y CONCRETO Y POR LO TANTO NO DECIDE DEFINITIVAMENTE SOBRE LA ACTUACION ADMINISTRATIVA.

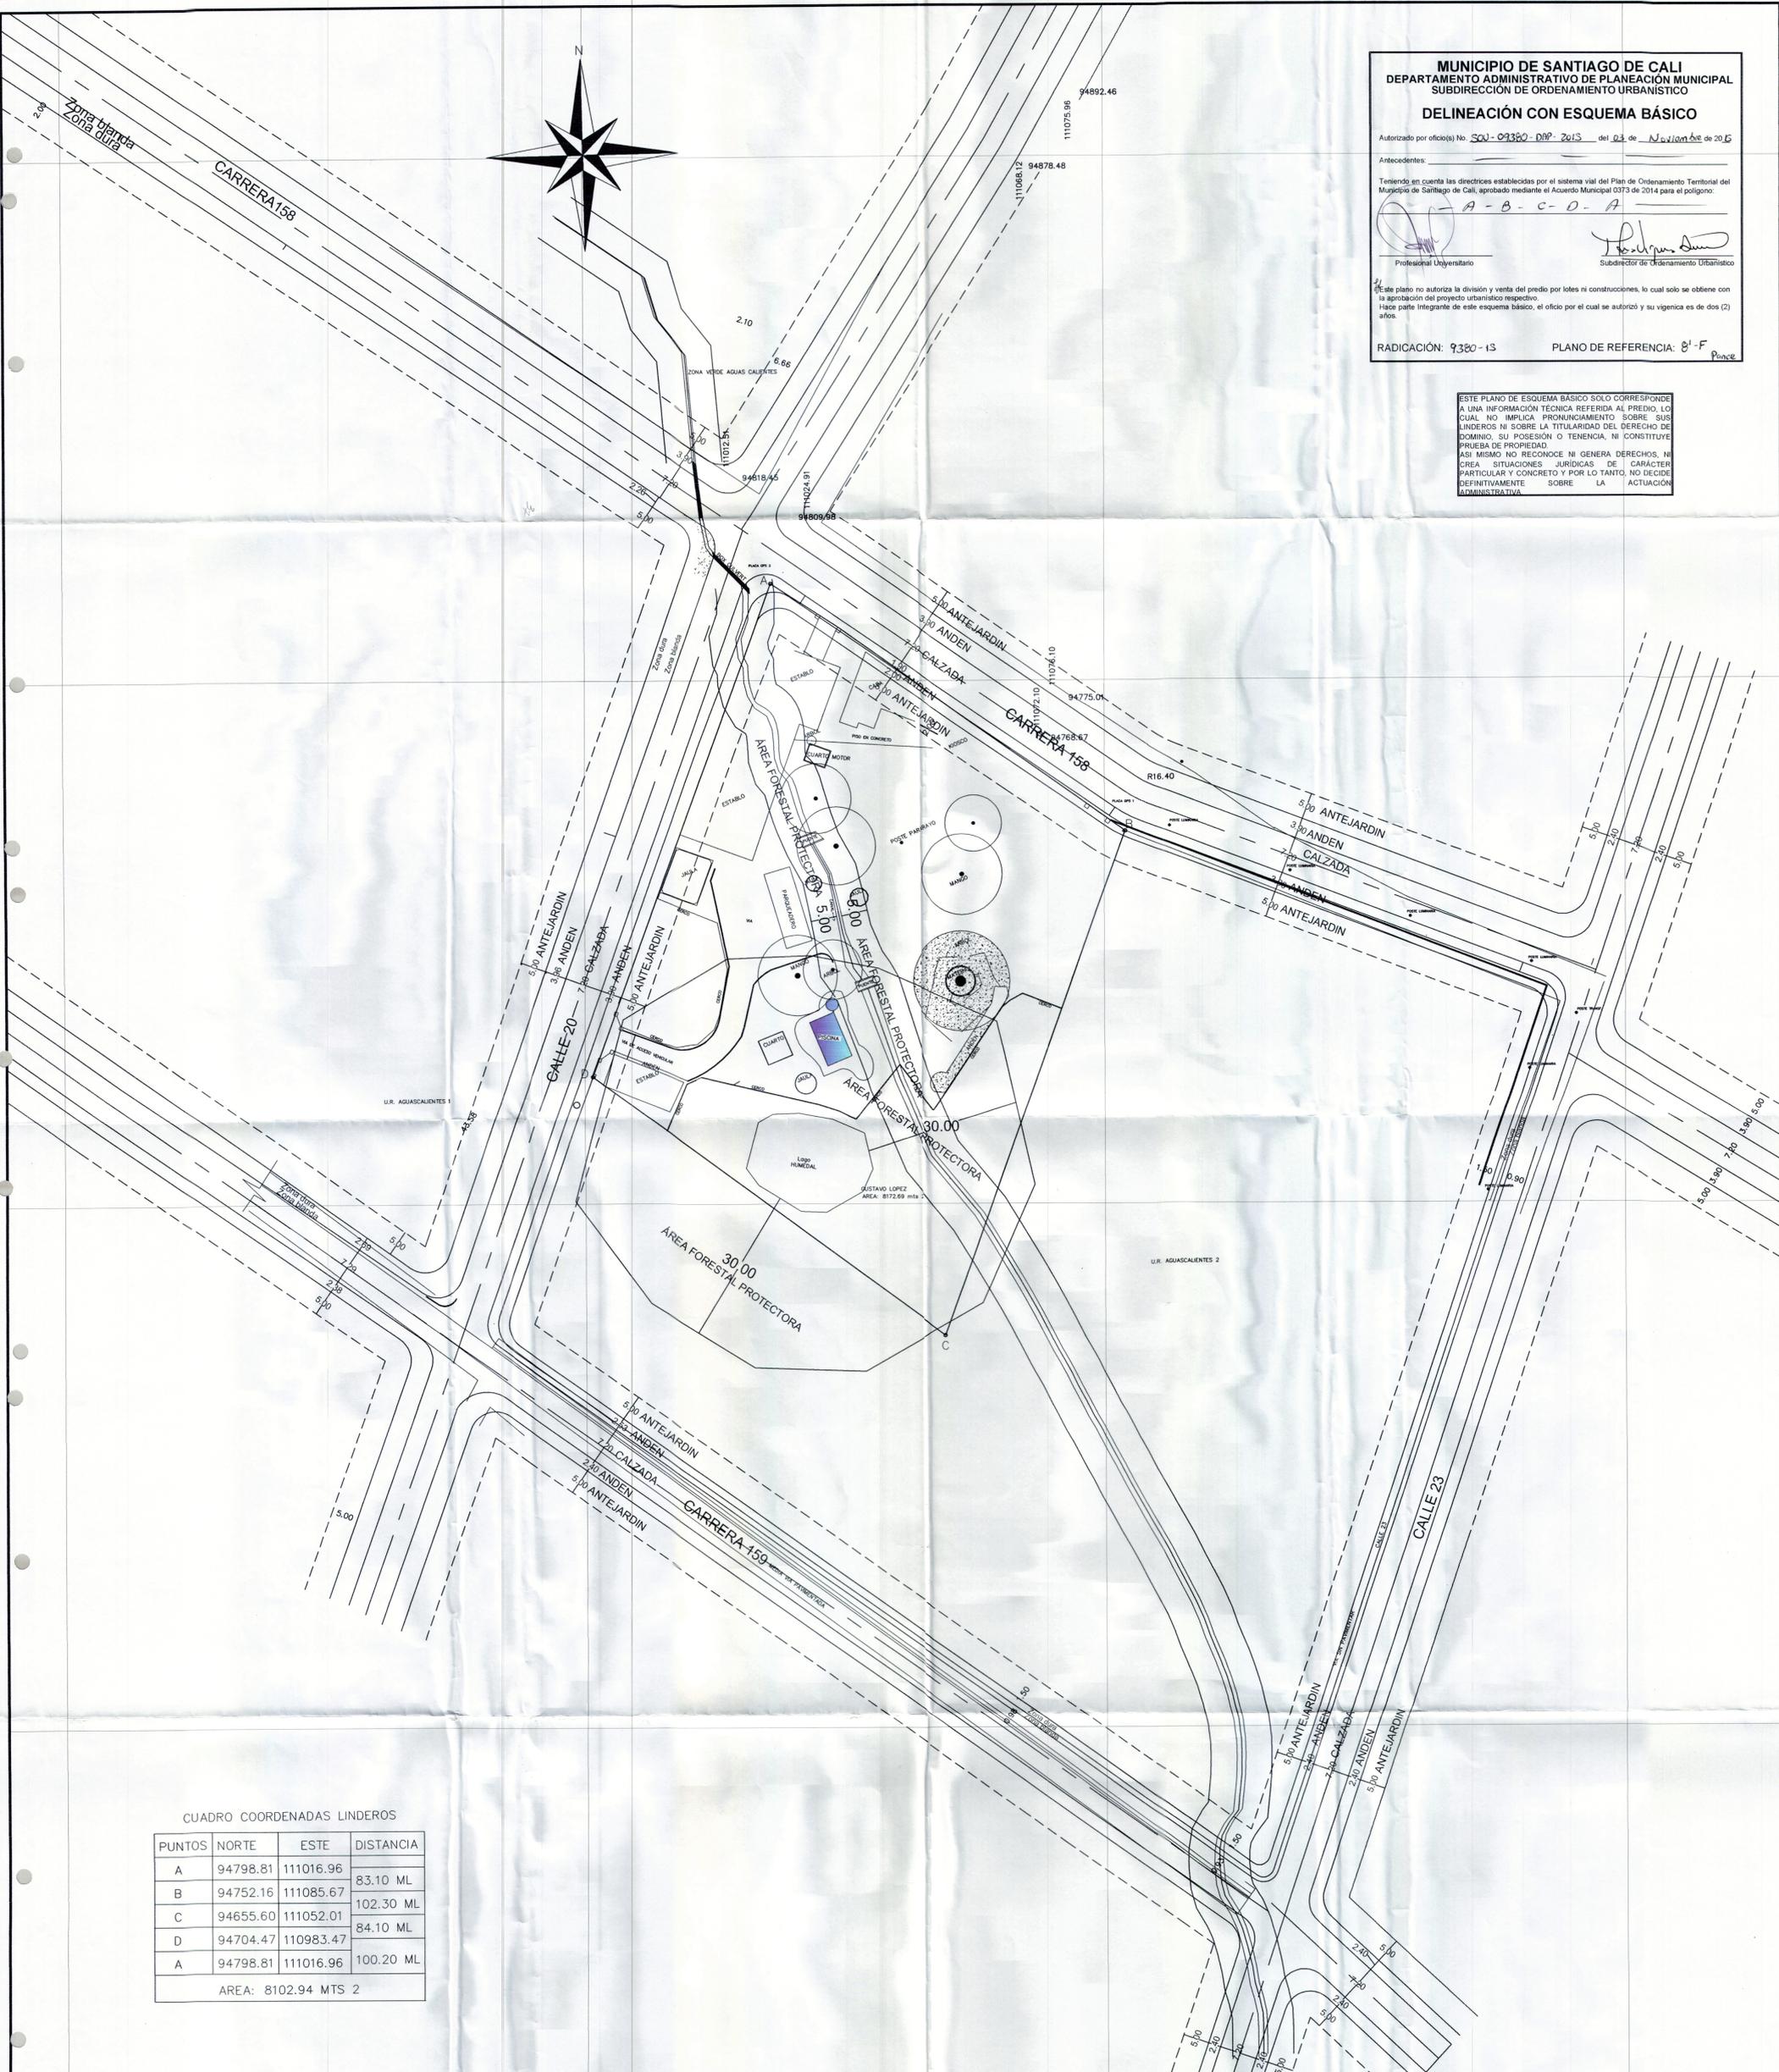

CUADRO COORDENADAS LINDEROS

| PUNTOS | NORTE | ESTE | DISTANCIA |
|--------|----------|-----------|-----------|
| A | 94798.81 | 111016.96 | 83.10 ML |
| B | 94752.16 | 111085.67 | 102.30 ML |
| C | 94655.60 | 111052.01 | 84.10 ML |
| D | 94704.47 | 110983.47 | 100.20 ML |
| A | 94798.81 | 111016.96 | |

AREA: 8102.94 MTS 2

ESQUEMA BASICO REF. 8'-F - AREA RURAL - PANCE
 RAD. 9380-15 OFICIO No.SOU-09380-DAP-2015 DEL 03 DE NOVIEMBRE DE 2015

TOPOGRAFICO PROPIETARIO: LOTE 200 COMPLETO

| | | | |
|---|---------------------------|---------------------------------|------------|
| TOPOGRAFO : INGRID TORO MAT: 01-110798 | DISEÑO : | REVISO : | APROBADO : |
| ESCALAS : 1: 500 | FECHA : ABRIL 18 DEL 2015 | ARCHIVO : LOTE 200 COMPLETO.dwg | PLA : |