

DELINEACIÓN CON ESQUEMA BÁSICO

Autorizado por oficio(s) No. SON-0941-DAP-2015 del 09 de Febrero de 2015

Antecedentes: _____

Teniendo en cuenta las directrices establecidas por el sistema vial del Plan de Ordenamiento Territorial del Municipio de Santiago de Cali, aprobado mediante el Acuerdo Municipal 0373 de 2014 para el polígono:

Municipio de Santiago de Cali, aprobado n

Profesional Universitario

Subdirector de Ordenamiento Urbanístico

Este plano no autoriza la división y venta del predio por lotes ni construcciones, lo cual solo se obtiene con la aprobación del proyecto urbanístico respectivo.


Hace parte integrante de este esquema básico, el oficio por el cual se autorizó y su vigencia es de dos (2) años.

RADICACIÓN: 0941/15
107.900.00

ESTE PLANO DE ESQUEMA BÁSICO SOLO CORRESPONDE A UNA INFORMACIÓN TÉCNICA REFERIDA AL PREDIO, LO CUAL NO IMPLICA PRONUNCIAMIENTO SOBRE SUS LÍNDERS NI SOBRE LA TITULARIDAD DEL DERECHO DE DOMINIO, SU POSESIÓN O TENENCIA, NI CONSTITUYE PRUEBA DE PROPIEDAD.

ASI MISMO NO RECONOCE NI GENERA DERECHOS, NI CREA SITUACIONES JURÍDICAS DE CARÁCTER PARTICULAR Y CONCRETO Y POR LO TANTO, NO DECIDE DEFINITIVAMENTE SOBRE LA ACTUACIÓN ADMINISTRATIVA.

ESQUEMA BÁSICO SOU-0941-DAP-2015
DE FEBRERO 09 DE 2015
REFERENCIA: 3 - H

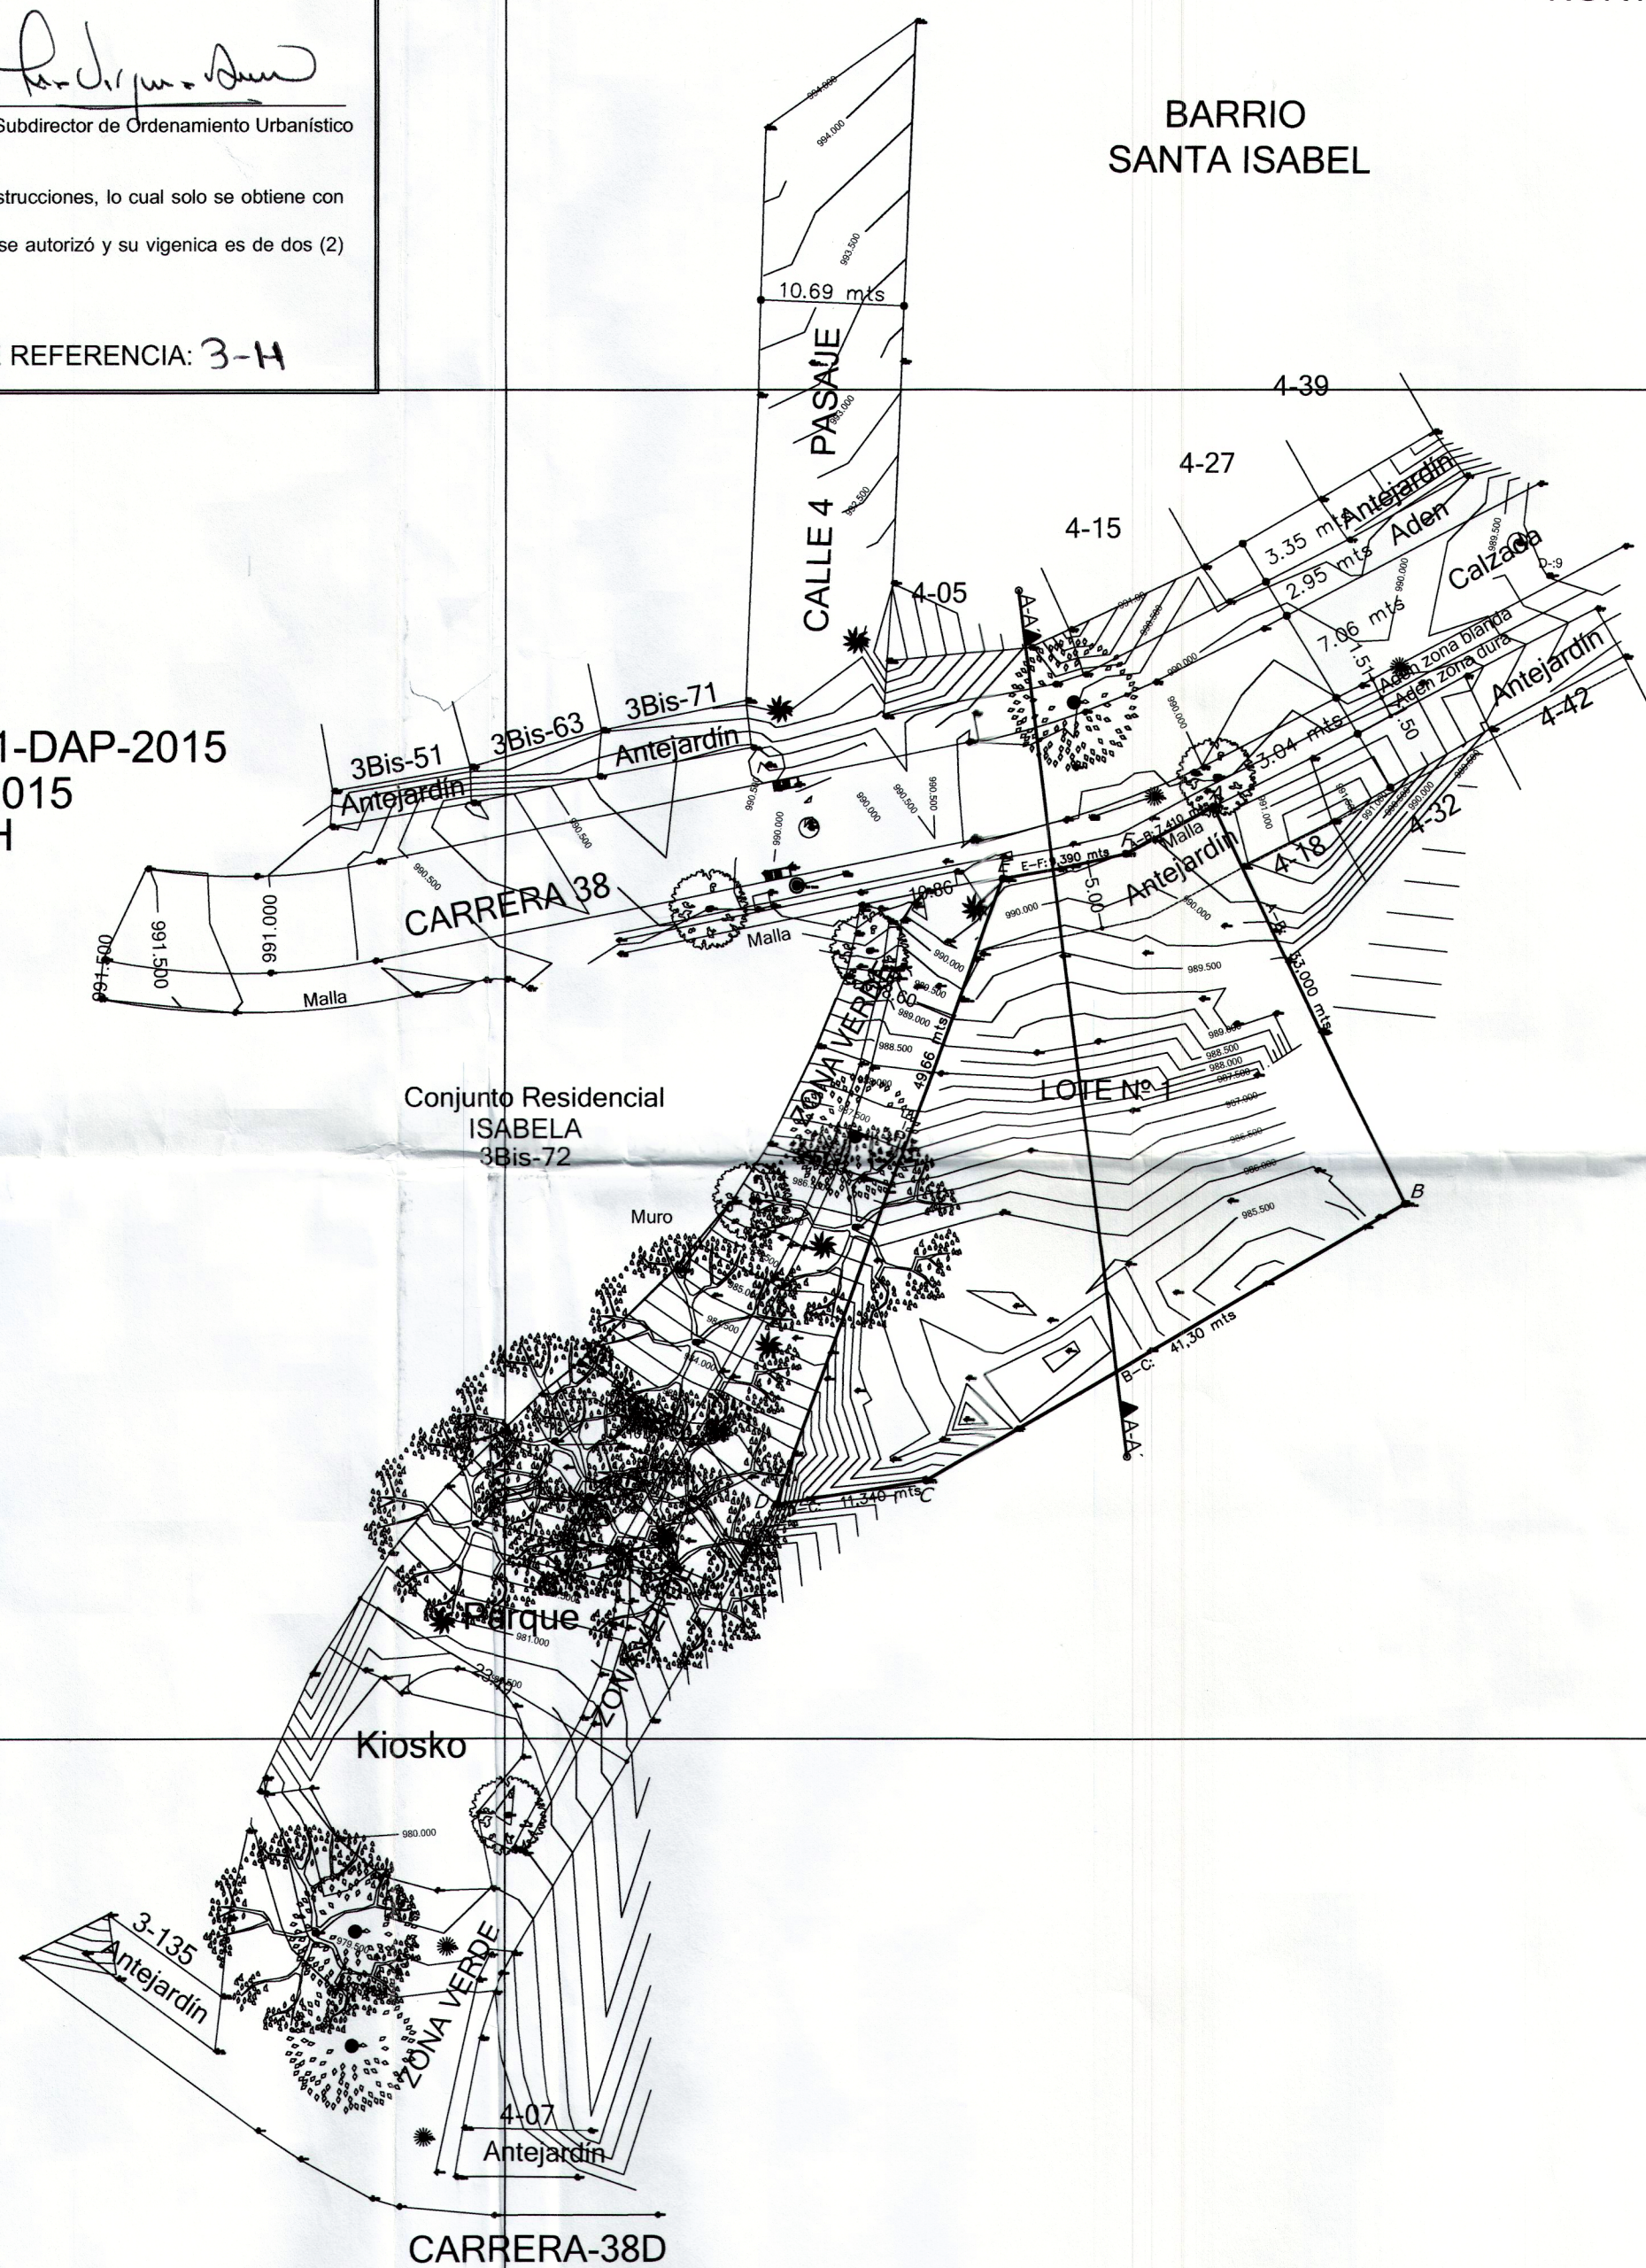

PERFIL CORTE A-A'

Point	Elevation (m)
994.00	
993.00	
992.00	
991.00	
990.00	
989.00	
988.00	
987.00	
986.00	
985.00	
984.00	
983.00	
982.00	
981.00	
980.00	
979.00	
978.00	
977.00	
976.00	
975.00	
974.00	
973.00	
972.00	
971.00	
970.00	
969.00	
968.00	
967.00	
966.00	
965.00	
964.00	
963.00	
962.00	
961.00	
960.00	
959.00	
958.00	
957.00	
956.00	
955.00	
954.00	
953.00	
952.00	
951.00	
950.00	

COORDENADAS DE PUNTOS

PUNTOS	NORTES	ESTES	DISTANCIA
A	107.869,300	109.553,010	28,090 mts
B	107.839,580	109.567,370	41,300 mts
C	107.819,060	109.531,530	11,340 mts
D	107.817,310	109.520,330	49,660 mts
E	107.863,990	109.537,260	9,390 mts
F	107.865,830	109.546,460	7,410 mts
A	107.869,300	109.553,010	

AREA LOTE N°1: 1.207,00 M2

COORDENADAS DE ESTACIONES

PUNTOS	NORTES	ESTES	ELEVACION
D-10	107.357,502	109.620,343	970,743
D-11	107.413,155	109.622,170	970,531
D-12	107.426,338	109.569,271	971,279
D-14	107.449,160	109.440,972	974,526
D-15	107.752,575	109.491,359	976,653
D-16	107.821,601	109.508,660	982,733
D-17	107.866,856	109.534,962	990,171
D-18	107.862,850	109.526,459	990,447
D-19	107.886,225	109.578,124	989,236

CONVENCIONES

-  Arbol Grande
-  Arbol Mediano
-  Arbol Pequeño
-  Arbol Pino
-  Palma
-  Poste Eléctrico
-  Poste Alumbrado
-  Mastil
-  Hidrante
-  Caja Acueducto
-  Sumidero
-  Aviso
-  Cámara Teléfono
-  Cámara Alcantarillado

NOTA: Este levantamiento topográfico se encuentra ligado al sistema de coordenadas y elevaciones de CMT del municipio Santiago de Cali.

PLACA 013		PLACA 014	
N: 106085.580		N: 10620.110	
E: 109582.970	Elev. 969.610	E: 109509.40	Elev. 969.940

MUNICIPIO
DE
CALI

UBICACION
CARRERA 38
CALLE 4B

ESQUINA
BARRIO
SNTA ISABEL

SOLICITANTE
CECILIA VINASCO
ACOSTA

G026600010000
Polig. A-B-C-D-E-F-E-A
AREA = 1.207,00 MT2

LEV. Y DIB.
a.m.c

ESCALA
1 = 500
FECHA

CALI, Febrero 2015

REVISO