

DELINEACIÓN CON ESQUEMA BÁSICO

SEPOU-95402-DAP-2017 del 23 de Junio de 2017

Antecedentes: _____

Teniendo en cuenta las directrices establecidas por el sistema vial del Plan de Ordenamiento Territorial del Municipio de Santiago de Cali, aprobado mediante el Acuerdo Municipal 0373 de 2014 para el polígono:

P1-P2-P3-...-P6-P1


[Signature]
 Profesional Universitario

[Signature]
 Subdirector de Ordenamiento Urbanístico

Este plano no autoriza la división y venta del predio por lotes ni construcciones, lo cual solo se obtiene con la aprobación del proyecto urbanístico respectivo.
 Hace parte integrante de este esquema básico, el oficio por el cual se autorizó y su vigencia es de dos (2) años.

RADICACIÓN: 95402/17 PLANO DE REFERENCIA: 3-I

ESQUEMA BÁSICO SEPOU-95402-DAP-2017
 DE JUNIO 23 DE 2017
 REFERENCIA: 3 - I

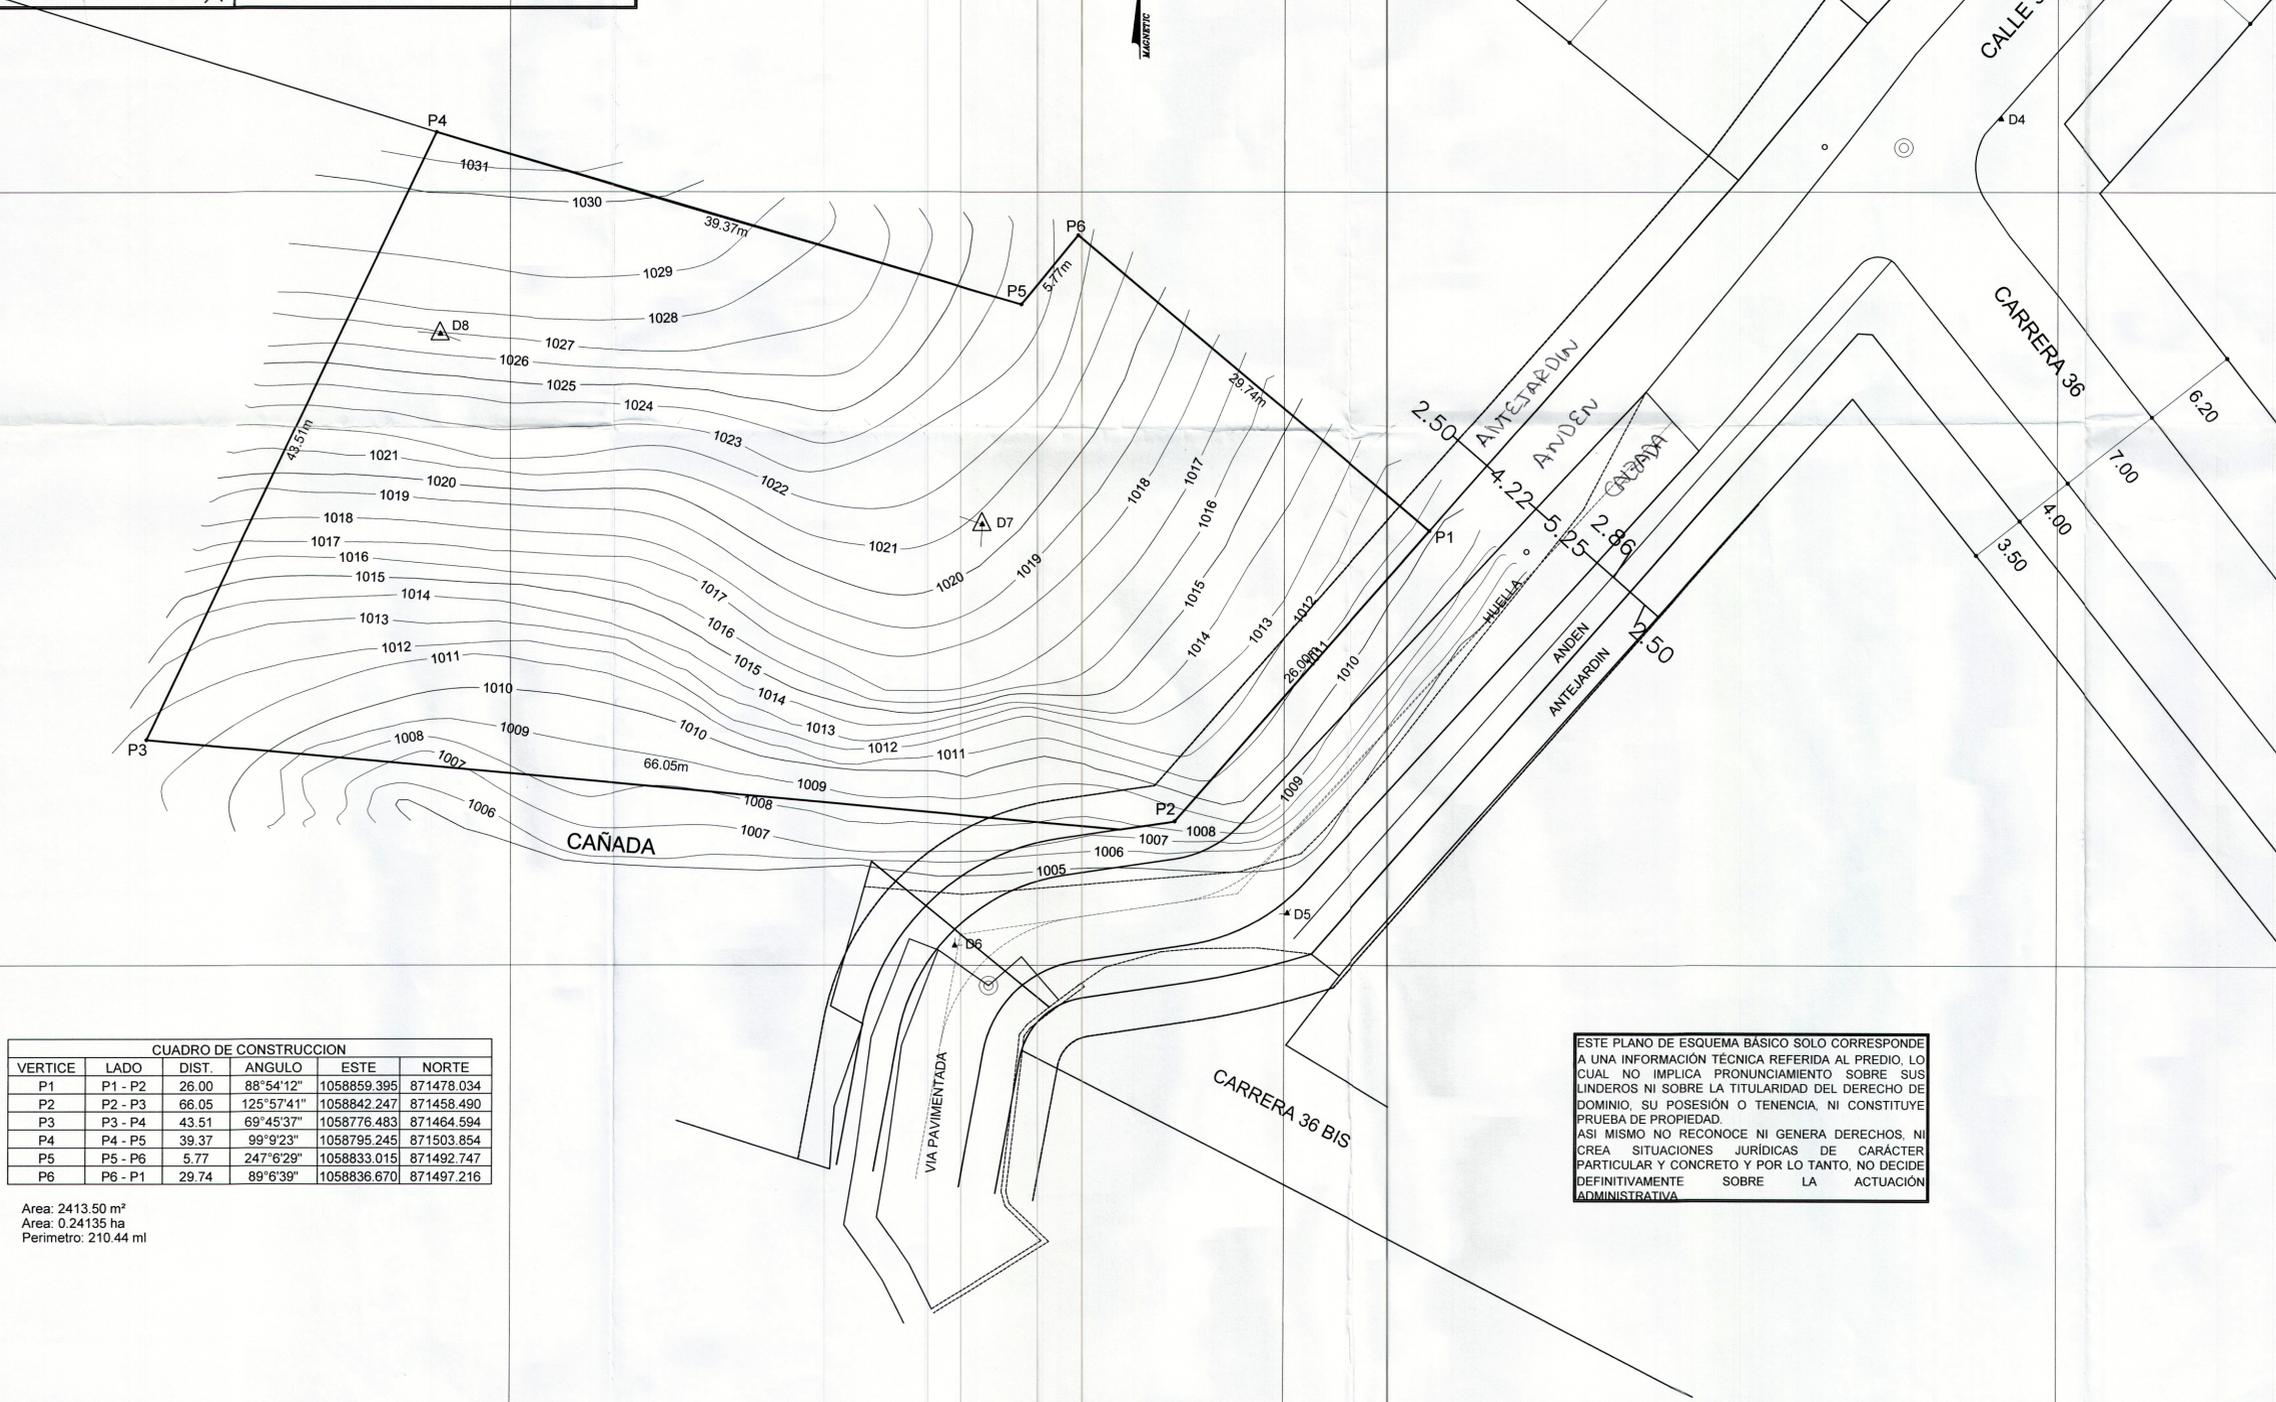

CUADRO DE CONSTRUCCION					
VERTICE	LADO	DIST.	ANGULO	ESTE	NORTE
P1	P1 - P2	26.00	88°54'12"	1058859.395	871478.034
P2	P2 - P3	66.05	125°57'41"	1058842.247	871458.490
P3	P3 - P4	43.51	69°45'37"	1058776.483	871464.594
P4	P4 - P5	39.37	99°9'23"	1058795.245	871503.854
P5	P5 - P6	5.77	247°6'29"	1058833.015	871492.747
P6	P6 - P1	29.74	89°6'39"	1058836.670	871497.216

Area: 2413.50 m²
 Area: 0.24135 ha
 Perimetro: 210.44 ml

ESTE PLANO DE ESQUEMA BÁSICO SOLO CORRESPONDE A UNA INFORMACIÓN TÉCNICA REFERIDA AL PREDIO, LO CUAL NO IMPLICA PRONUNCIAMIENTO SOBRE SUS LINDEROS NI SOBRE LA TITULARIDAD DEL DERECHO DE DOMINIO, SU POSESIÓN O TENENCIA, NI CONSTITUYE PRUEBA DE PROPIEDAD. ASI MISMO NO RECONOCE NI GENERA DERECHOS, NI CREA SITUACIONES JURIDICAS DE CARÁCTER PARTICULAR Y CONCRETO Y POR LO TANTO, NO DECIDE DEFINITIVAMENTE SOBRE LA ACTUACIÓN ADMINISTRATIVA.

MUNICIPIO
 DE
 CALI

UBICACION
 CALLE 3 BIS
 ENTRE
 CARRERAS
 36 Y 36A

PROPIETARIO
 ALVARO HERNANDEZ
 CHAVES

Polig. 1-2-3-4-5-6-1
 AREA = 2413.50 MT2

LEV. Y DIB.
 Luis A. Giraldo
 LIC.PROF N° 00-0622
 C.P.N.T.
 TEL. 315-5556473

ESCALA
 1 = 250
 FECHA
 CALI, JUNIO DE 2017

REVISO