


873500.000

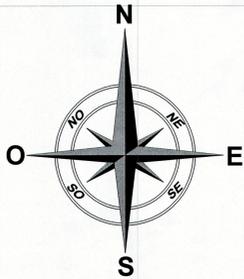

873475.000

873450.000

873425.000

873400.000

873375.000


873350.000

873325.000


873300.000

873275.000

873250.000

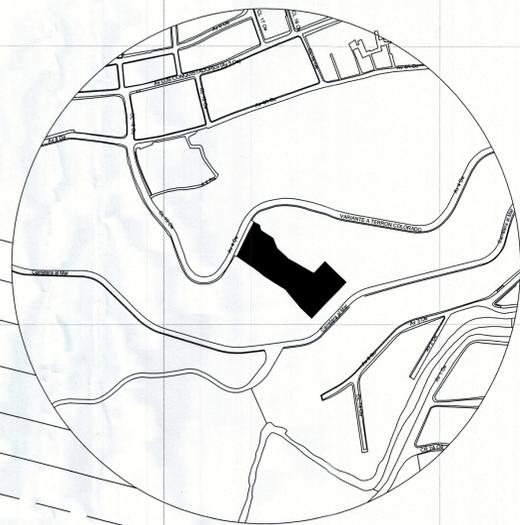

LOCALIZACION EN LA CIUDAD

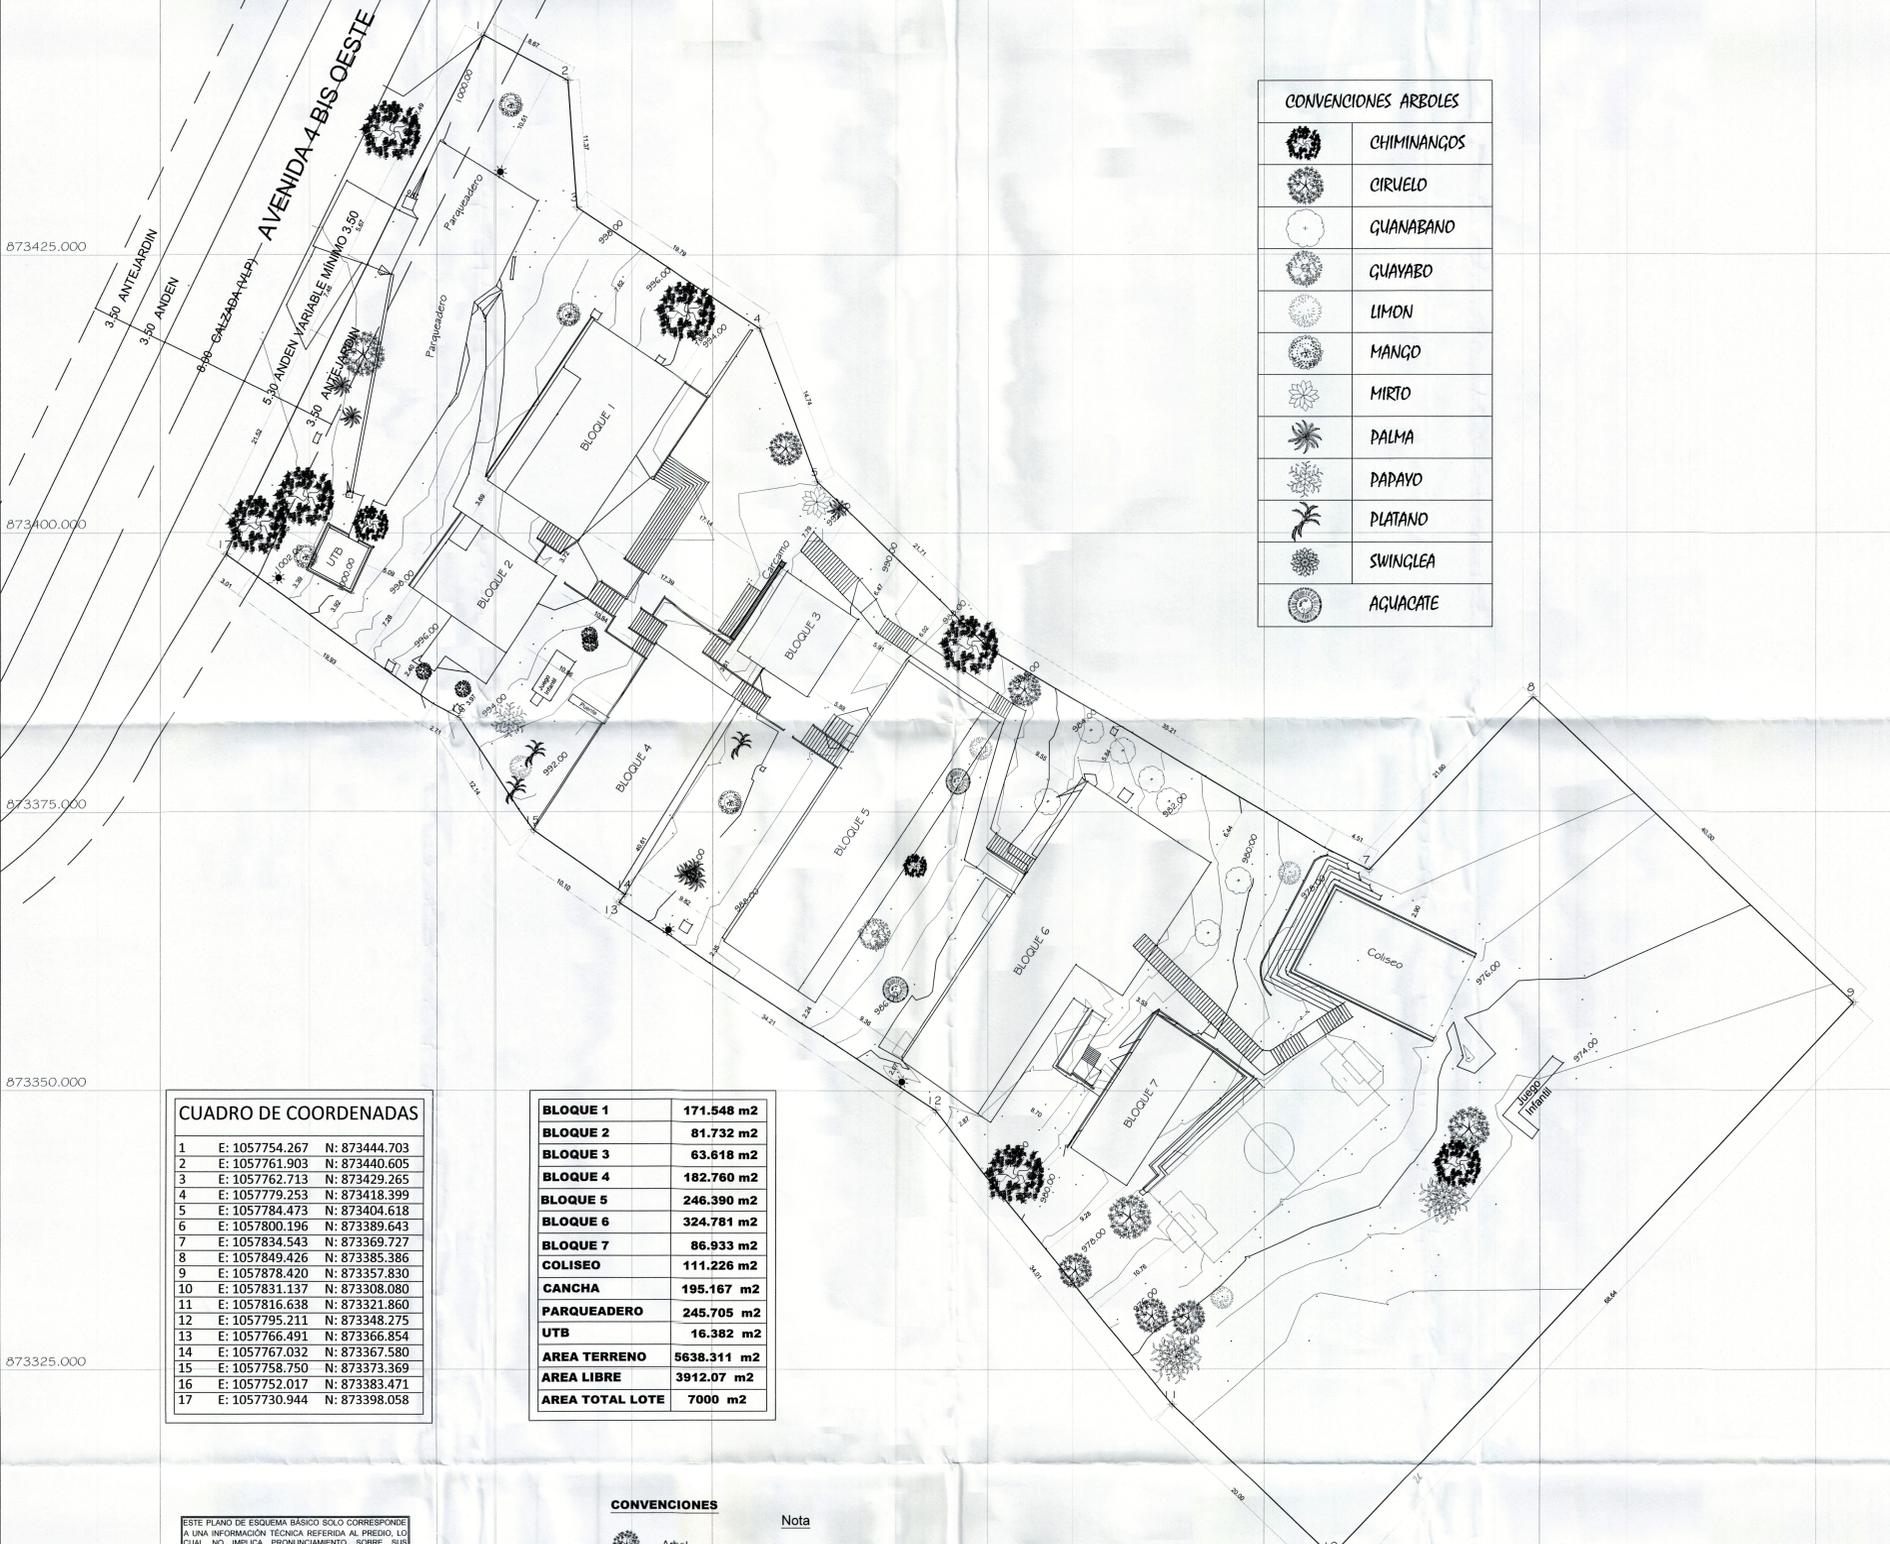

CONVENCIONES ARBOLES	
	CHIMNANQDS
	CIRUELO
	GUANABANO
	GUAYABO
	LIMON
	MANGO
	MIRTO
	PALMA
	PAPAYO
	PLATANO
	SWINGLEA
	AQUACATE

CUADRO DE COORDENADAS			
1	E:	1057754.267	N: 873444.703
2	E:	1057761.903	N: 873440.605
3	E:	1057762.713	N: 873429.265
4	E:	1057779.253	N: 873418.399
5	E:	1057784.473	N: 873404.618
6	E:	1057800.196	N: 873389.643
7	E:	1057834.543	N: 873369.727
8	E:	1057849.426	N: 873385.386
9	E:	1057878.420	N: 873357.830
10	E:	1057831.137	N: 873308.080
11	E:	1057816.638	N: 873321.860
12	E:	1057785.211	N: 873348.275
13	E:	1057766.491	N: 873366.854
14	E:	1057766.491	N: 873367.850
15	E:	1057758.750	N: 873373.369
16	E:	1057752.017	N: 873383.471
17	E:	1057730.944	N: 873398.058

<b>BLOQUE 1</b>	<b>171.548 m2</b>
<b>BLOQUE 2</b>	<b>81.732 m2</b>
<b>BLOQUE 3</b>	<b>63.618 m2</b>
<b>BLOQUE 4</b>	<b>182.760 m2</b>
<b>BLOQUE 5</b>	<b>246.390 m2</b>
<b>BLOQUE 6</b>	<b>324.781 m2</b>
<b>BLOQUE 7</b>	<b>86.933 m2</b>
<b>COLISEO</b>	<b>111.226 m2</b>
<b>CANCHA</b>	<b>195.167 m2</b>
<b>PARQUEADERO</b>	<b>245.705 m2</b>
<b>UTB</b>	<b>16.382 m2</b>
<b>AREA TERRENO</b>	<b>5638.311 m2</b>
<b>AREA LIBRE</b>	<b>3912.07 m2</b>
<b>AREA TOTAL LOTE</b>	<b>7000 m2</b>

ESTE PLANO DE ESQUEMA BASICO SOLO CORRESPONDE A UNA INFORMACION TECNICA REFERIDA AL PREDIO, LO CUAL NO IMPLICA PRONUNCIAMIENTO SOBRE SUS LINDEROS NI SOBRE LA TITULARIDAD DEL DERECHO DE DOMINIO, SU POSESION O TENENCIA, NI CONSTITUYE PRUEBA DE PROPIEDAD. ASI MISMO NO RECONOCE NI GENERA DERECHOS, NI CREA SITUACIONES JURIDICAS DE CARACTER PARTICULAR Y CONCRETO Y POR LO TANTO, NO DECIDE DEFINITIVAMENTE SOBRE LA ACTUACION ADMINISTRATIVA.

- CONVENCIONES**
- Arbol
  - Poste
  - Canal
  - Via publica
  - Caja

**Nota**  
La determinación del área esta directamente relacionada con el reconocimiento visual de la persona encargada de la propiedad. Los nombres de los colindantes aquí citados son estrictamente los relacionados en la escritura pública.

**MUNICIPIO DE SANTIAGO DE CALI**  
DEPARTAMENTO ADMINISTRATIVO DE PLANEACION MUNICIPAL  
SUBDIRECCION DE ORDENAMIENTO URBANISTICO

**DELINEACION CON ESQUEMA BASICO**

Autorizado por oficio(s) No. SOU-09939-DAP-2015 del 30 de Noviembre de 2015

Antecedentes:

Teniendo en cuenta las directrices establecidas por el sistema vial del Plan de Ordenamiento Territorial del Municipio de Santiago de Cali, aprobado mediante el Acuerdo Municipal 0373 de 2014 para el polígono:

1-2-3-4-5-...-14-15-16-17-9

Profesional Universitario:

Subdirector de Ordenamiento Urbanístico:

Este plano autoriza la división y venta del predio por lotes ni construcciones, lo cual solo se obtiene con la aprobación del proyecto urbanístico respectivo. Hace parte integrante de este esquema básico, el oficio por el cual se autorizó y su vigencia es de dos (2) años.

RADICACION: 9939-15 PLANO DE REFERENCIA: 4-E

ESQUEMA BASICO REF. 4-E  
RAD. 9939-15 OFICIO No.SOU-09939-DAP-2015 DEL 30 DE NOVIEMBRE DE 2015

1057850.000

1057875.000

**AE TOPOGRAFIA**

**MUNICIPIO DE CALI**  
Departamento del Valle del Cauca

PROYECTO: **CORPORACION EDUCATIVA POPULAR LICEO LA AMISTAD**

UBICACION: **AV 4 OESTE # 15 - 45**

TOPOGRAFIA, CALCULOS Y DIBUJO: **Topografa Erika C**

PLANO No.:

OBSERVACIONES: