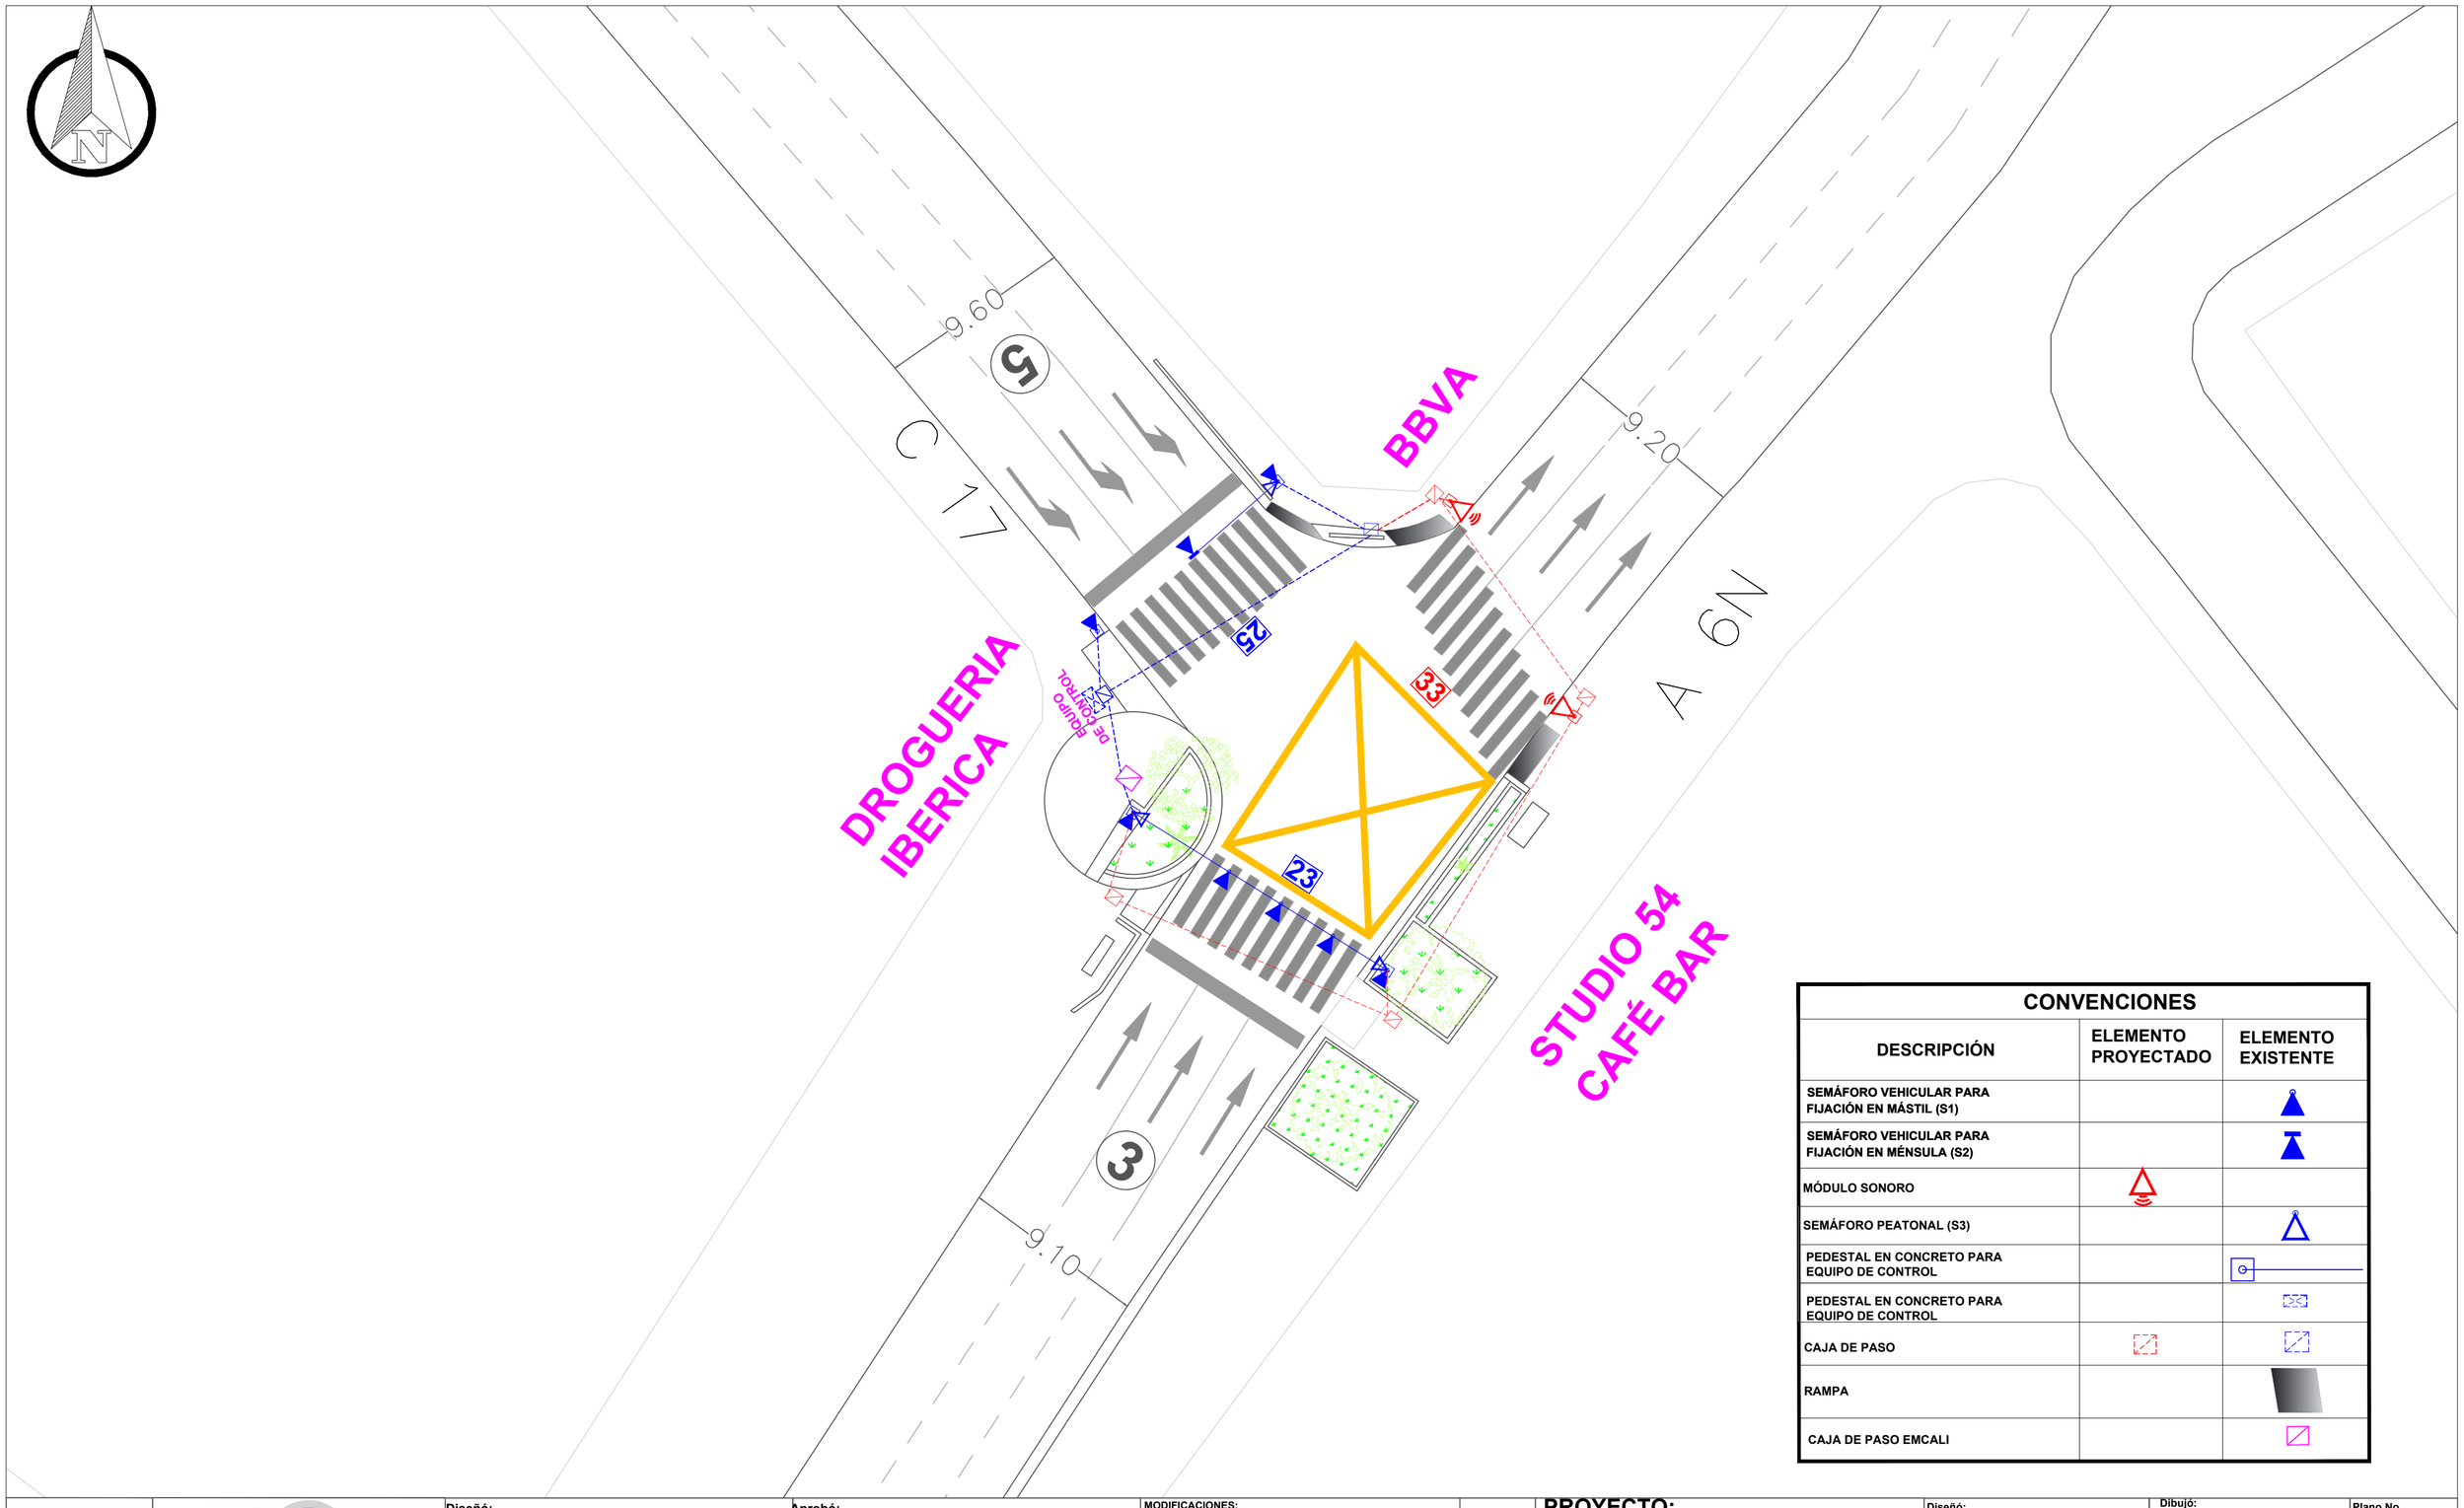

CONVENCIONES

DESCRIPCIÓN	ELEMENTO PROYECTADO	ELEMENTO EXISTENTE
SEMÁFORO VEHICULAR PARA FIJACIÓN EN MÁSTIL (S1)		
SEMÁFORO VEHICULAR PARA FIJACIÓN EN MÉNSULA (S2)		
MÓDULO SONORO		
SEMÁFORO PEATONAL (S3)		
PEDESTAL EN CONCRETO PARA EQUIPO DE CONTROL		
PEDESTAL EN CONCRETO PARA EQUIPO DE CONTROL		
CAJA DE PASO		
RAMPA		
CAJA DE PASO EMCALI		

ALCALDÍA DE SANTIAGO DE CALI
SECRETARÍA DE MOVILIDAD

CALI PROGRESA contigo

Diseñó: SECRETARIA DE MOVILIDAD

Aprobó: _____

MODIFICACIONES:

ANULAR TODO PLANO ANTERIOR A LA ULTIMA FECHA DE MODIFICACION

PROYECTO: AVENIDA 6N - CALLE 17

EXT.: 1027

Diseñó: SUBSECRETARIA DE MOVILIDAD Y SEGURIDAD VIAL

Escala: 1:200

Dibujó: D. F. ORTIZ

Archivo Autocad:

Fecha: 05/04/2018

Plano No. 3 DE 9

Consecutivo: 3