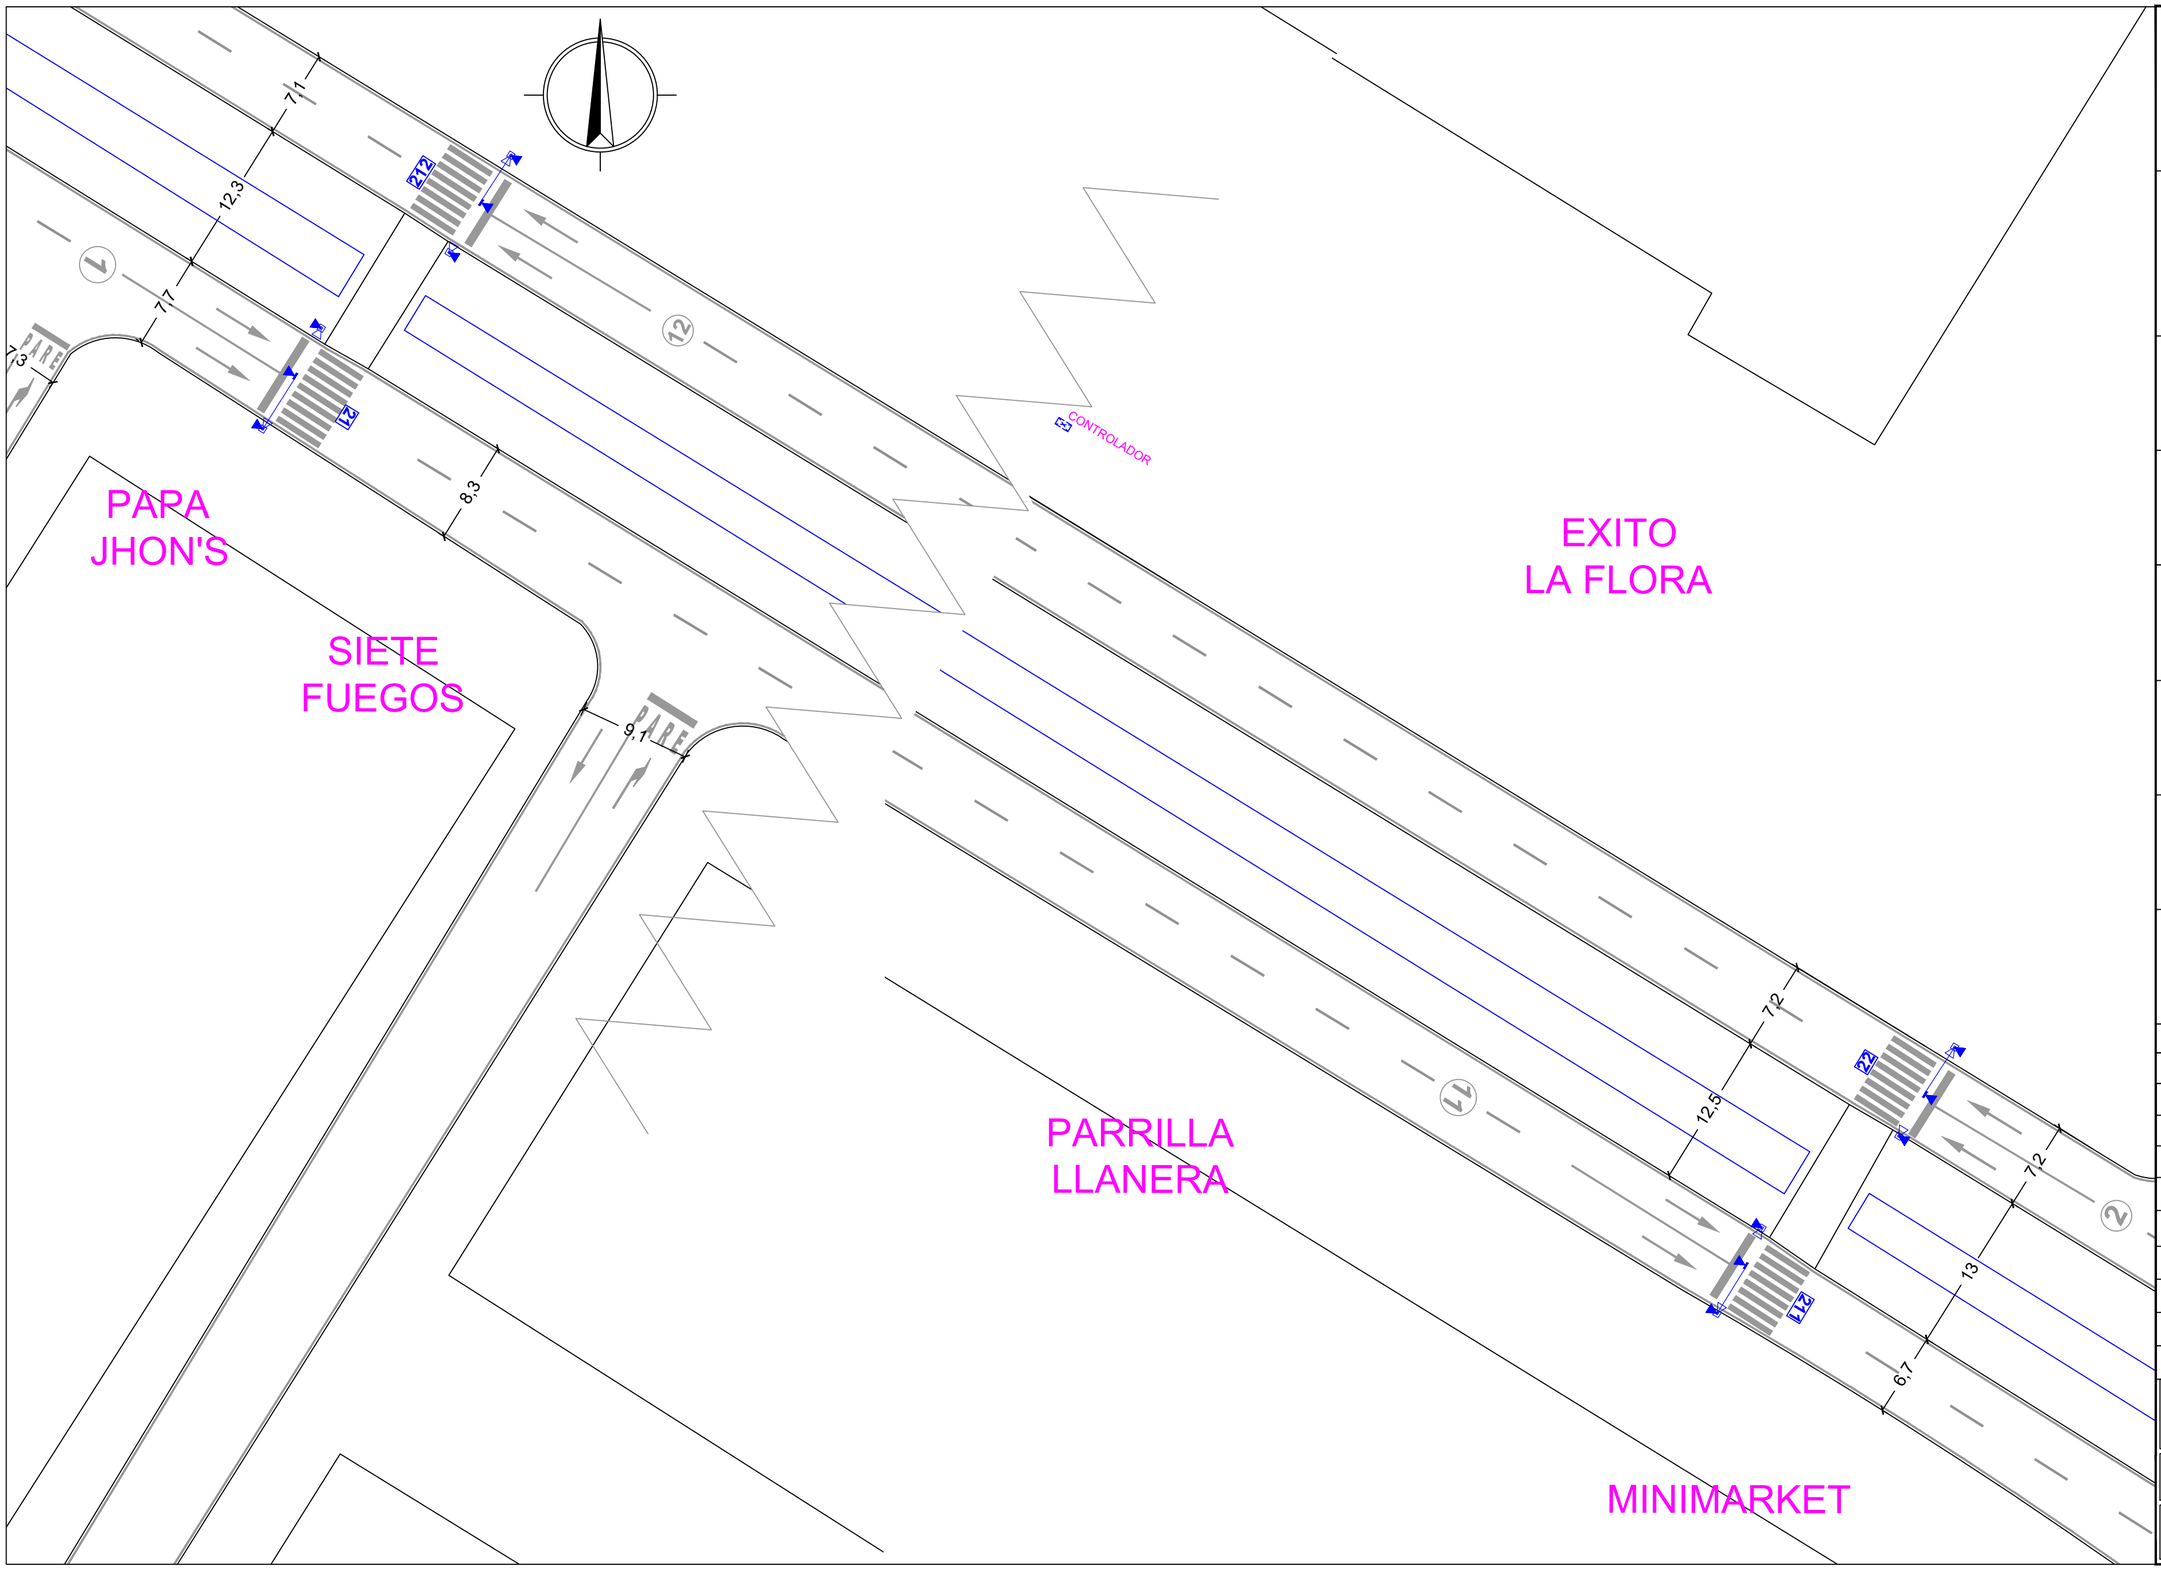

CDAV
SOLUCIONES INTEGRALES DE MOVILIDAD

ALCALDÍA DE
SANTIAGO DE CALI
SECRETARÍA DE MOVILIDAD

FABIO HERNAN SOTO CANIZALES

PROTOLED INGENIERIA S.A.S

CONTRATISTA:

ING. FABIO HERNAN SOTO CANIZALES

SECRETARIA DE MOVILIDAD:

HENRY LEONARDO MARTIN URIBE
SUBSECRETARIO DE MOVILIDAD SOSTENIBLE Y SEGURIDAD VIAL

PROYECTO:
LIMPIEZA DE SEMÁFOROS Y MANTENIMIENTO
DE POSTES, SUMINISTRO Y APLICACIÓN DE PINTURA

CONTIENE:

INTERSECCIÒN C 52 X AV 3IN Y 3FN

TABLA DE CONVENCIONES

ITEM	SIMBOLO
T2 (POSTE TIPO MENSULA)	
T1 (POSTE TIPO MASTIL)	
S3 (SEMAFORO PEATONAL SONORO)	
S3 (SEMAFORO PEATONAL	
S2 (SEMAFORO VEHICULAR)	
S1 (SEMAFORO VEHICULAR EN MENSULA)	
EQUIPO CONTROLADOR	
CONTADOR DECRECIENTE	99
S4 SEMAFORO BICICLETAS	

ESCALA:
1:350

FECHA:
NOVIEMBRE / 2018

PLANO No:
1/1

ARCHIVO:
C 52 X AV 3IN Y 3FN.dwg