


BARRIO PANCE

MIRADOR DE FARALLONES

ACUARELAS GUARDERIA

CONDOMINIO VILLAS DEL COUNTRY

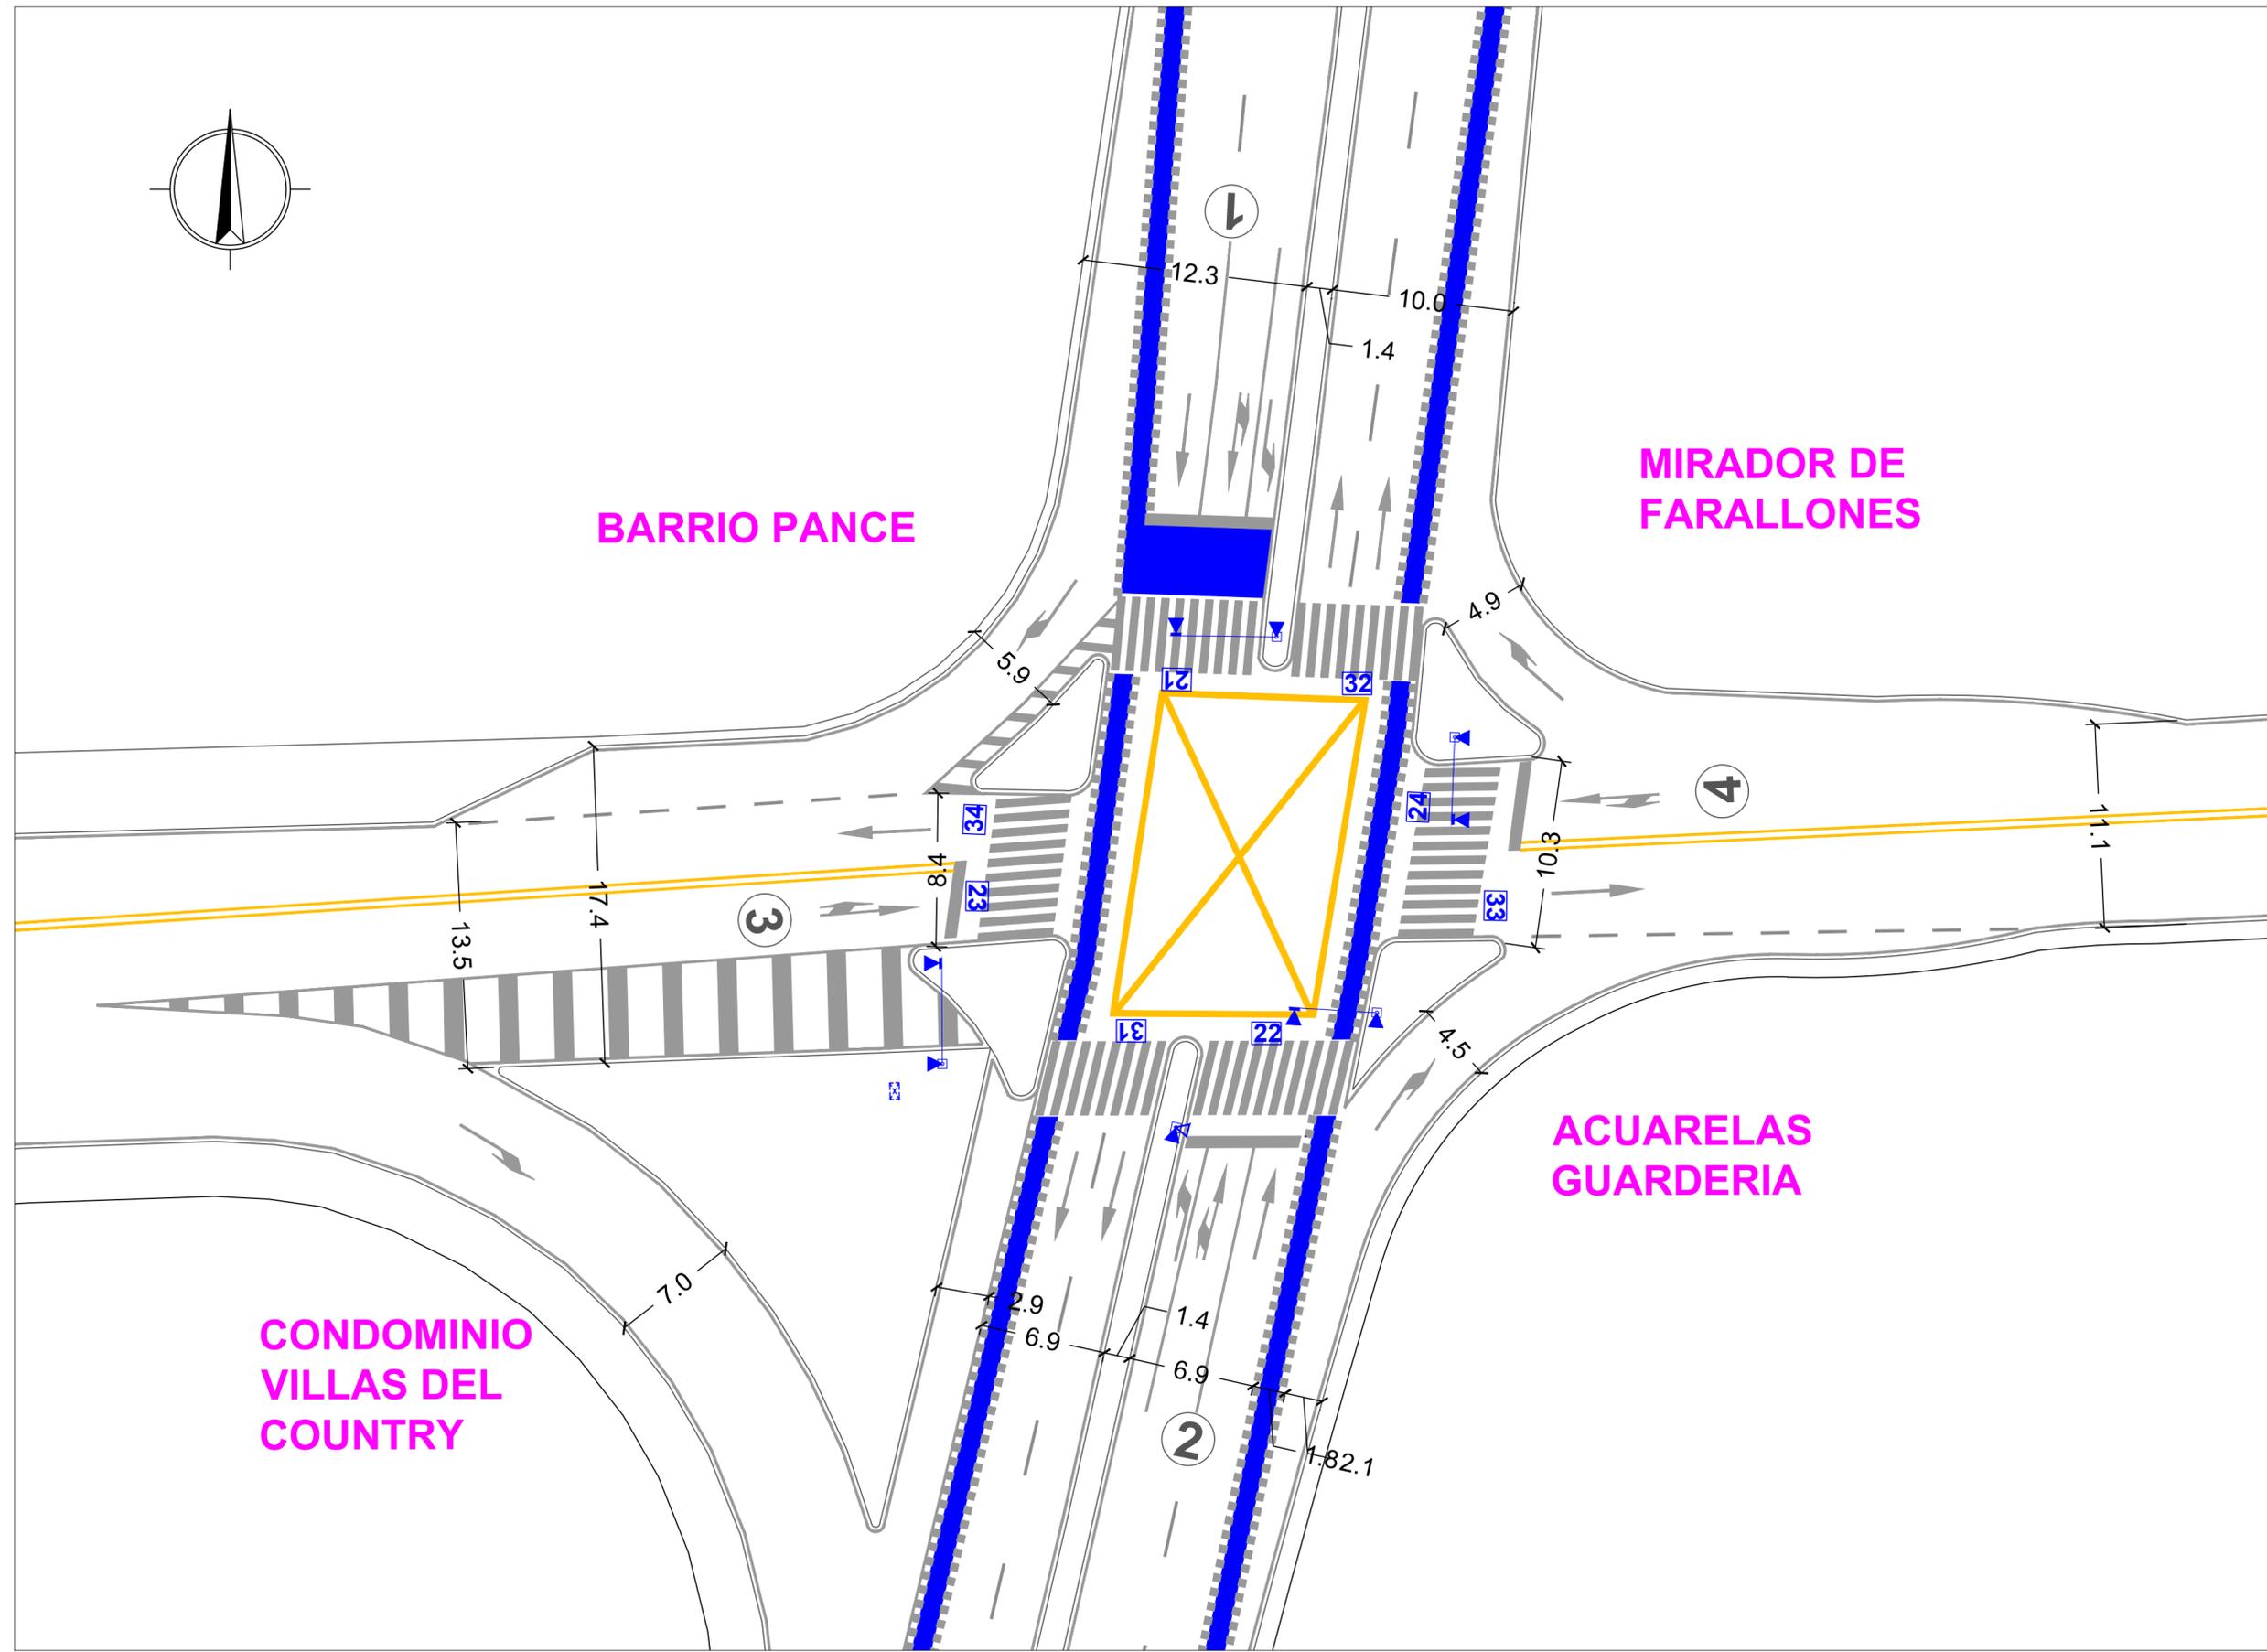

CONTRATISTA:
ING. FABIO HERNAN SOTO CANIZALES

SECRETARIA DE MOVILIDAD:
HENRY LEONARDO MARTIN URIBE
SUBSECRETARIO DE MOVILIDAD SOSTENIBLE Y SEGURIDAD VIAL

PROYECTO:
LIMPIEZA DE SEMÁFOROS Y MANTENIMIENTO DE POSTES, SUMINISTRO Y APLICACIÓN DE PINTURA

CONTIENE:
INTERSECCIÓN C18 CON K125

TABLA DE CONVENCIONES

ITEM	SIMBOLO
T2 (POSTE TIPO MENSULA)	
T1 (POSTE TIPO MASTIL)	
S3 (SEMAFORO PEATONAL SONORO)	
S3 (SEMAFORO PEATONAL)	
S2 (SEMAFORO VEHICULAR)	
S1 (SEMAFORO VEHICULAR EN MENSULA)	
EQUIPO CONTROLADOR	
CONTADOR DECRECIENTE	
S4 SEMAFORO BICICLETAS	

ESCALA:
1:100

FECHA:
NOVIEMBRE / 2018

PLANO No:
1/1

ARCHIVO:
C18 X K125.dwg