



UBICACIÓN: CARRERA 15 ENTRE CALLES 18 Y 21

ID:1009S1
ID:1010S1
ID:1011S2
ID:1012S2

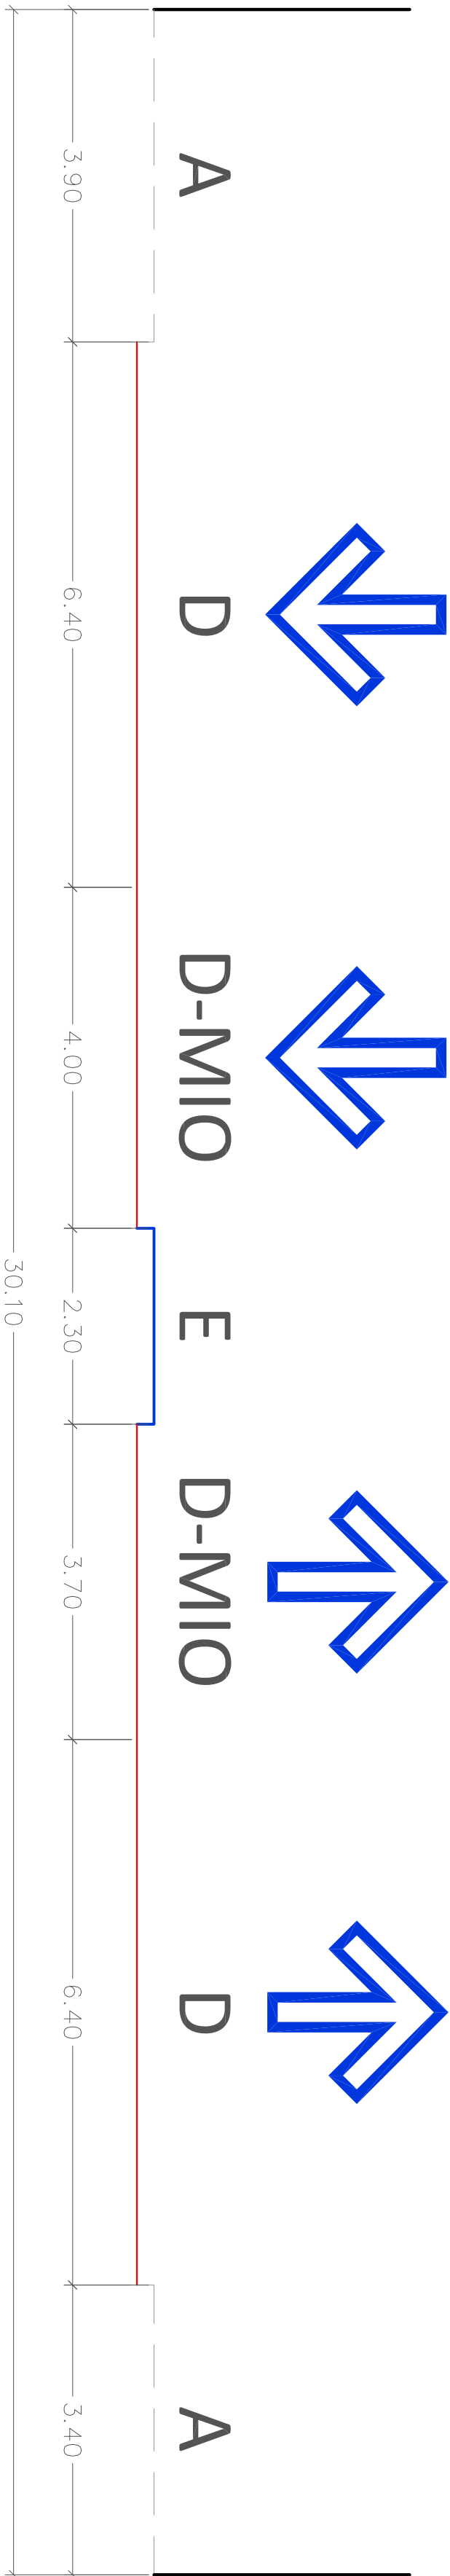

ID:1009S2
ID:1010S2
ID:1011S1
ID:1012S1

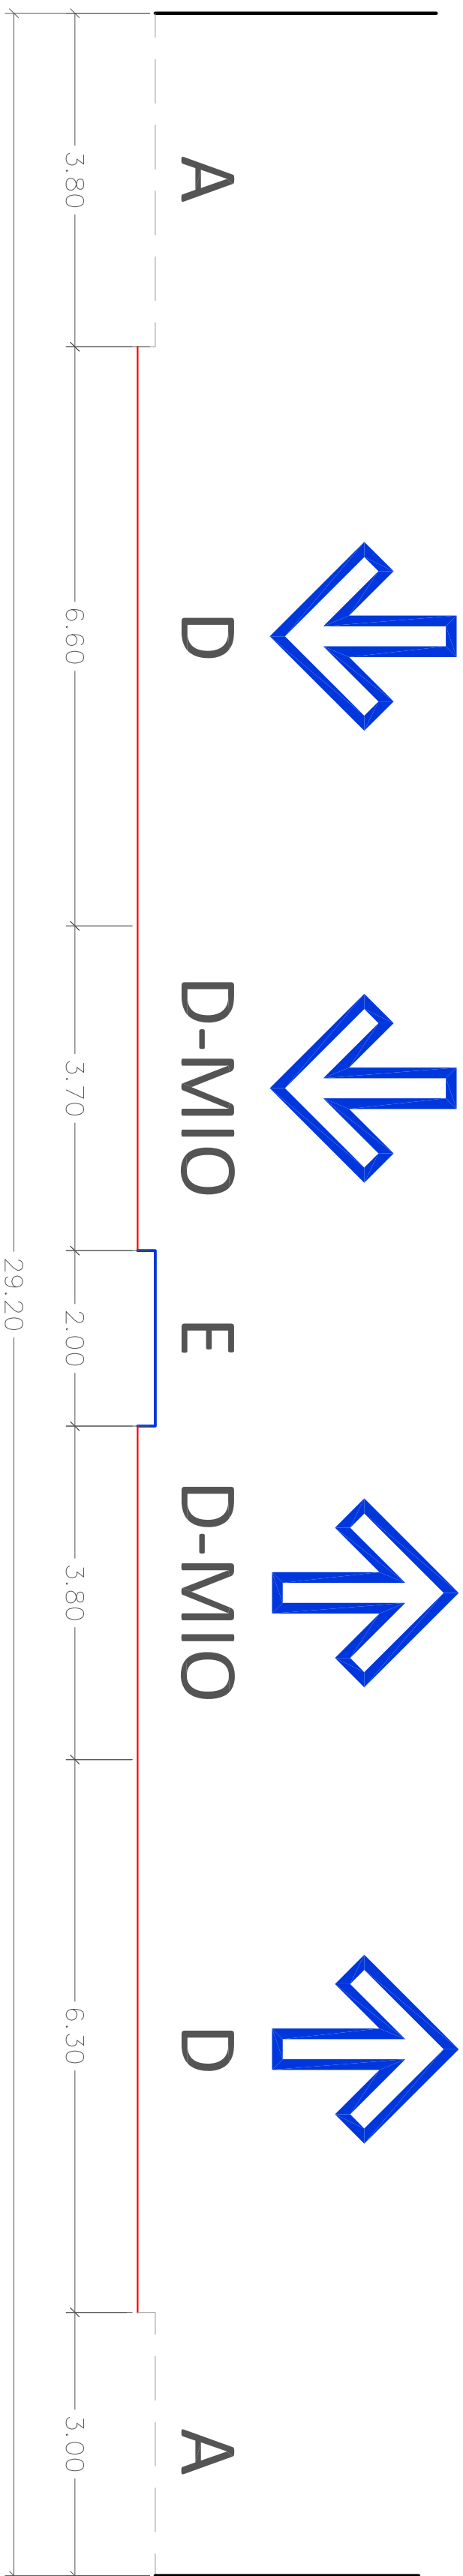

ANDEN	CICLORUTA EN ANDEN	ZONA BLANDA	CARRIL DE CIRCULACION	SEPARADOR CENTRAL	CICLORUTA EN SEPARADOR	CARRIL DE ESTACIONAMIENTO	ZONA DURA	CANAL	OTRO
A	B	C	D	E	F	G	H	I	J