



UBICACION: CARRERA 23 ENTRE PUENTE (CALLE 23 CON CARRERA 23) Y CALLE 18

ID:1033S1

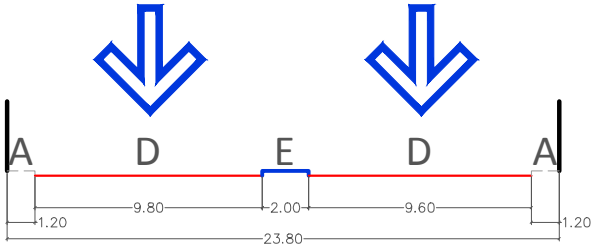

ID:1033S2

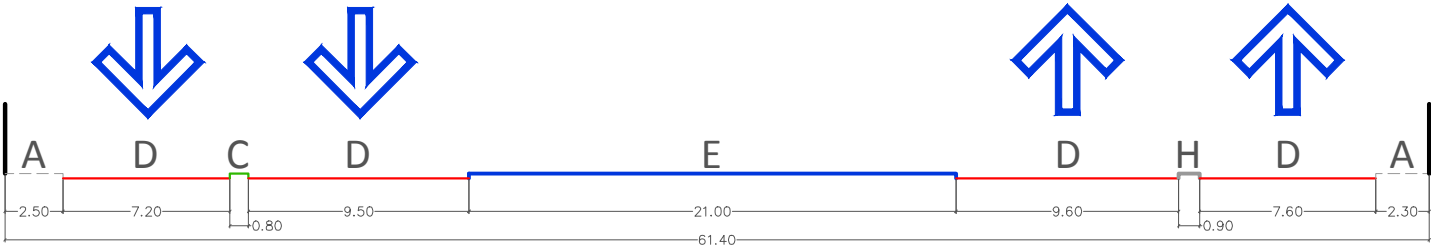

ANDEN	CICLORUTA EN ANDEN	ZONA BLANDA	CARRIL DE CIRCULACION	SEPARADOR CENTRAL	CICLORUTA EN SEPARADOR	CARRIL DE ESTACIONAMIENTO	ZONA DURA	CANAL	OTRO
-----	-----	-----	-----	-----	-----	-----	-----	-----	-----
A	B	C	D	E	F	G	H	I	J