



UBICACION: CARRERA 15 ENTRE CALLES 27B Y 25 (ARRIBA DEL PUENTE)

- ID:1080S1
- ID:1081S1
- ID:1082S1
- ID:1083S1

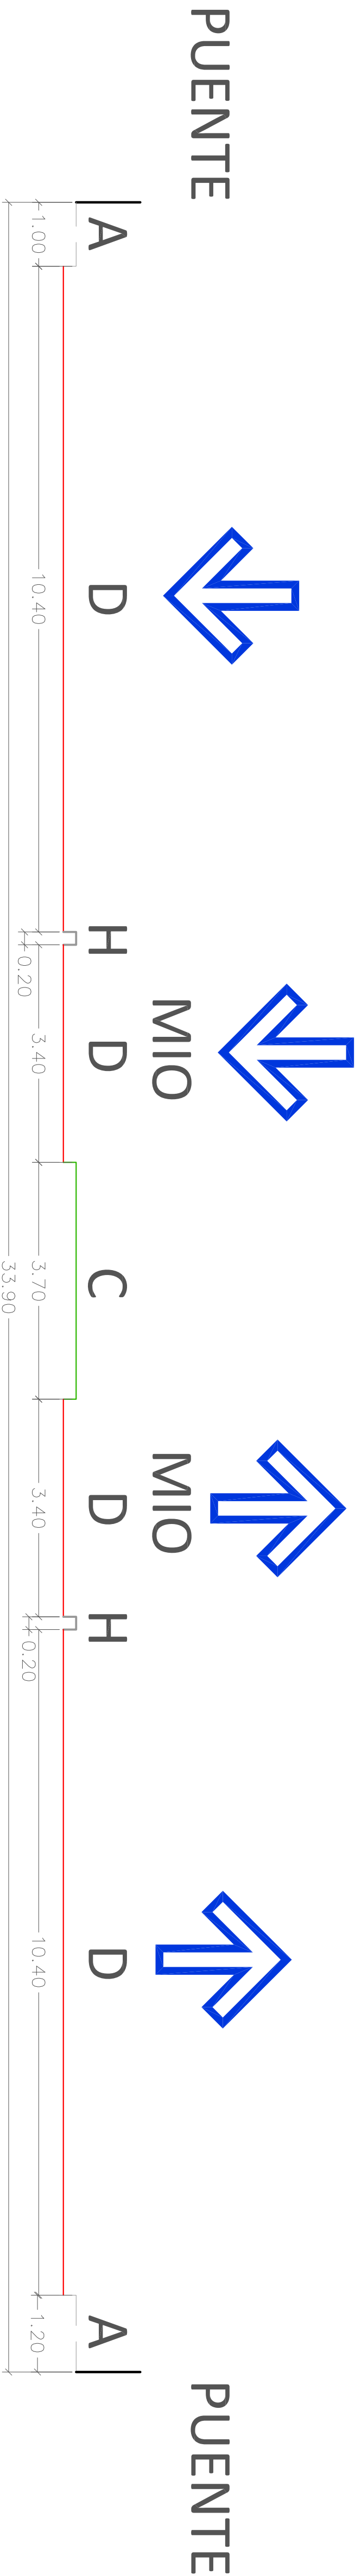

- ID:1080S2
- ID:1081S2
- ID:1082S2
- ID:1083S2

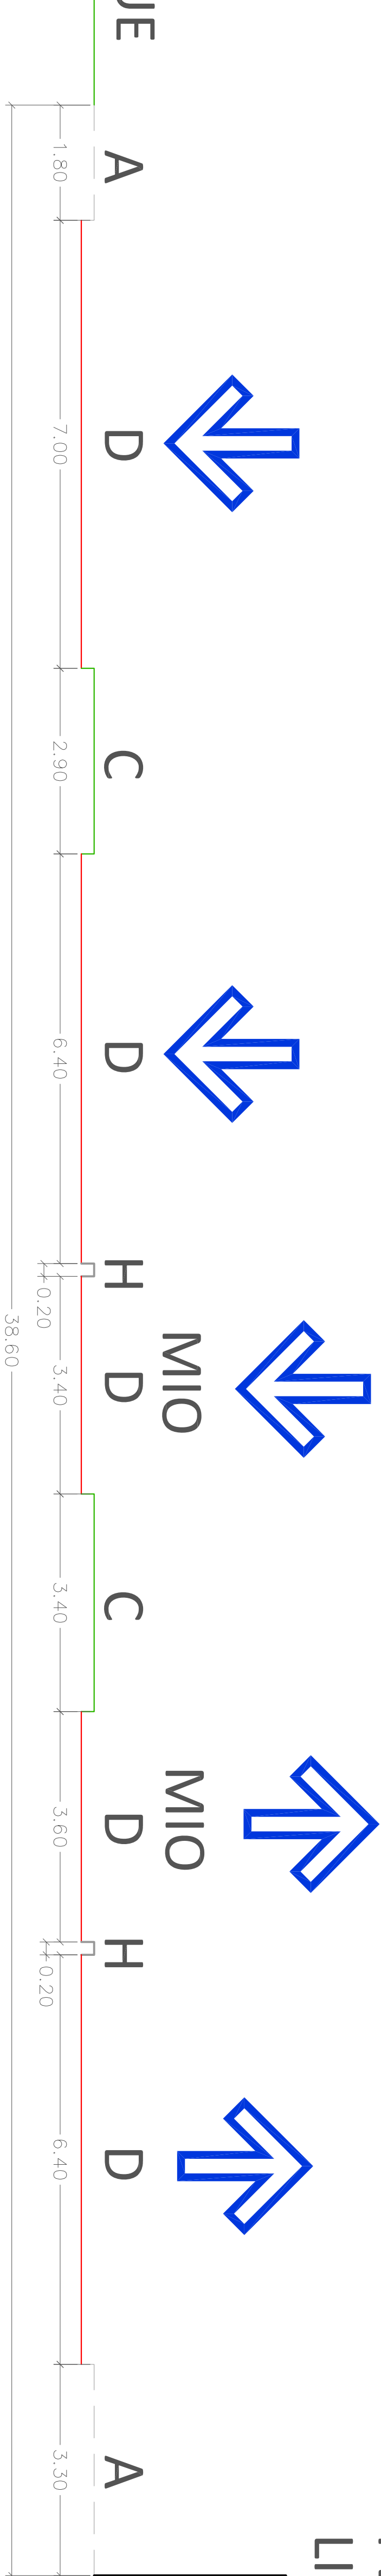

ANDEN	CICLORUTA EN ANDEN	ZONA BLANDA	CARRIL DE CIRCULACION	SEPARADOR CENTRAL	CICLORUTA EN SEPARADOR	CARRIL DE ESTACIONAMIENTO	ZONA DURA	CANAL	OTRO
A	B	C	D	E	F	G	H	I	J