



UBICACION: CARRERA 39 ENTRE CARRERA 39 Y AUTOPISTA SUR-ORIENTAL (DESVIO)

ID:1228S1

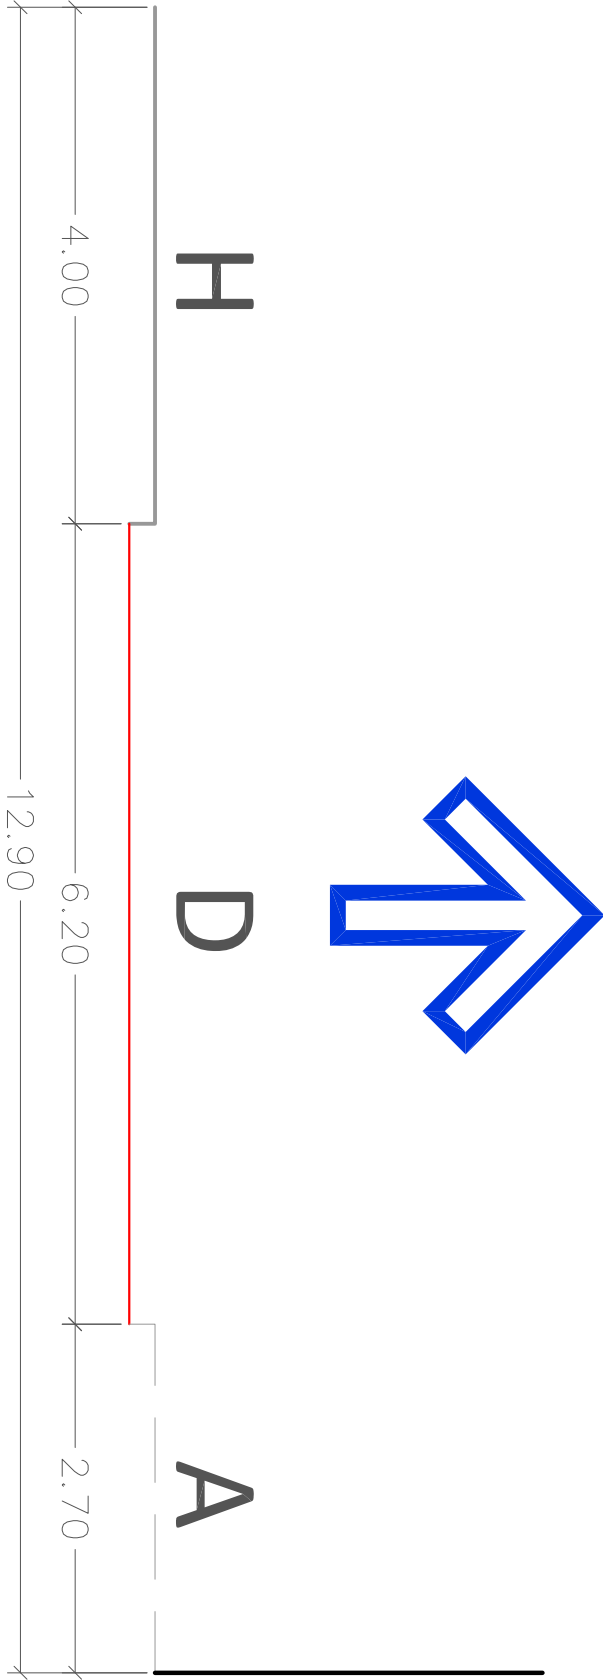

ID:1228S2

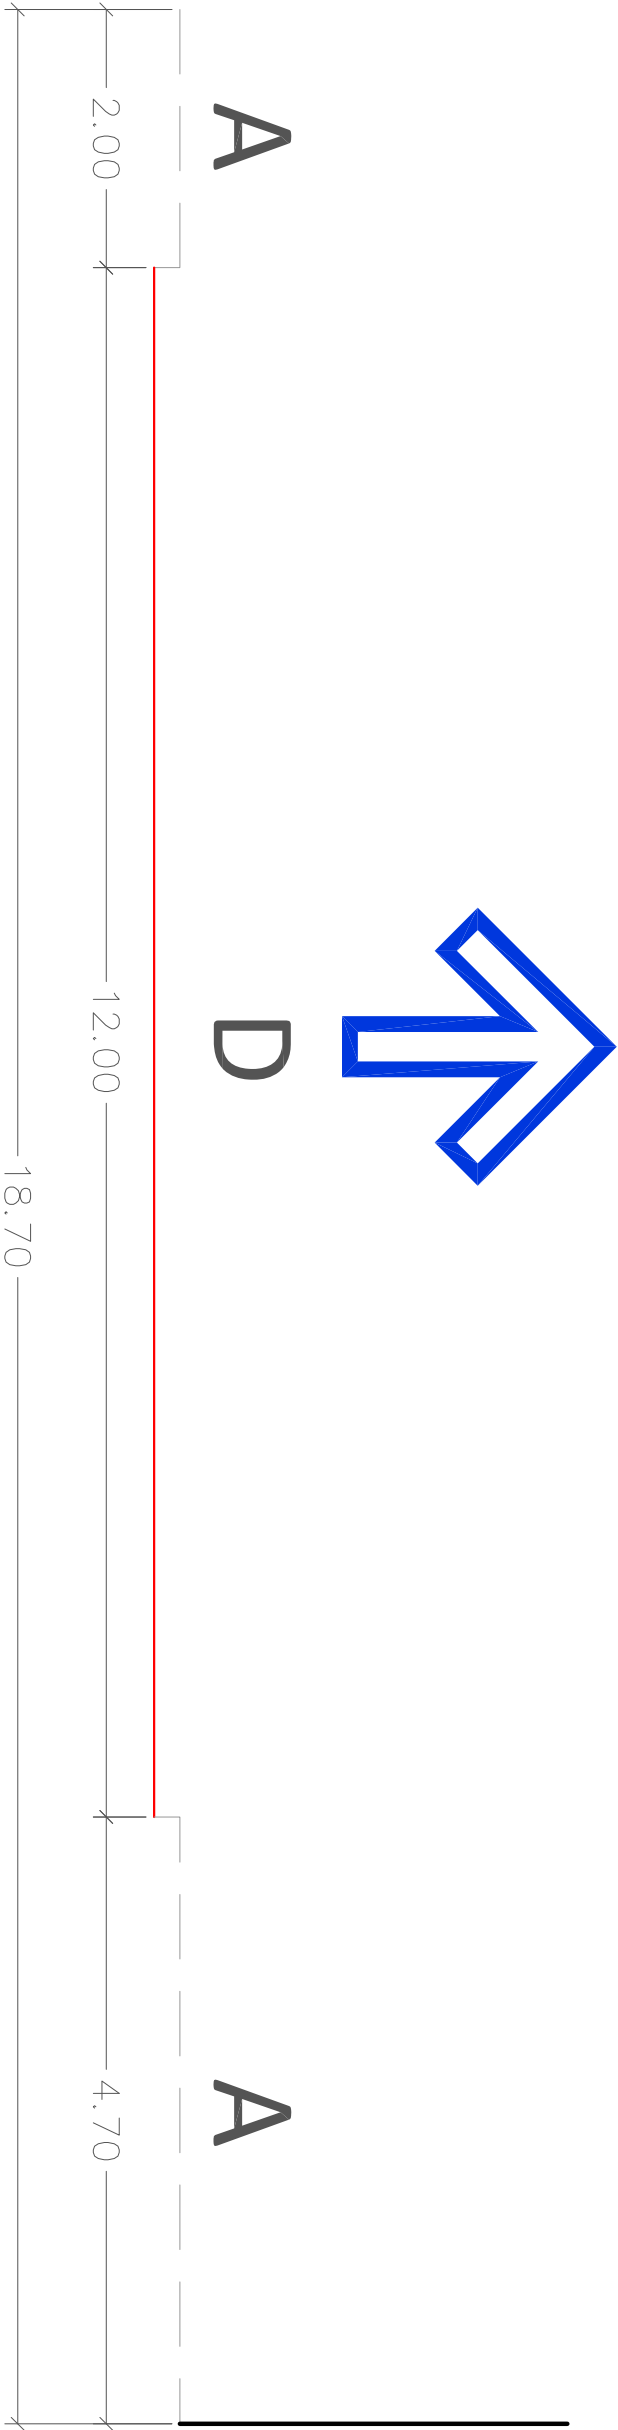

ANDEN	CICLORUTA EN ANDEN	ZONA BLANDA	CARRIL DE CIRCULACION	SEPARADOR CENTRAL	CICLORUTA EN SEPARADOR	CARRIL DE ESTACIONAMIENTO	ZONA DURA	CANAL	OTRO
A	B	C	D	E	F	G	H	I	J