



UBICACION: CALLE 18B ENTRE CARRERAS 25 Y AUTOPISTA SUR-ORIENTAL (CALZADA DERECHA)

ID:1265S1

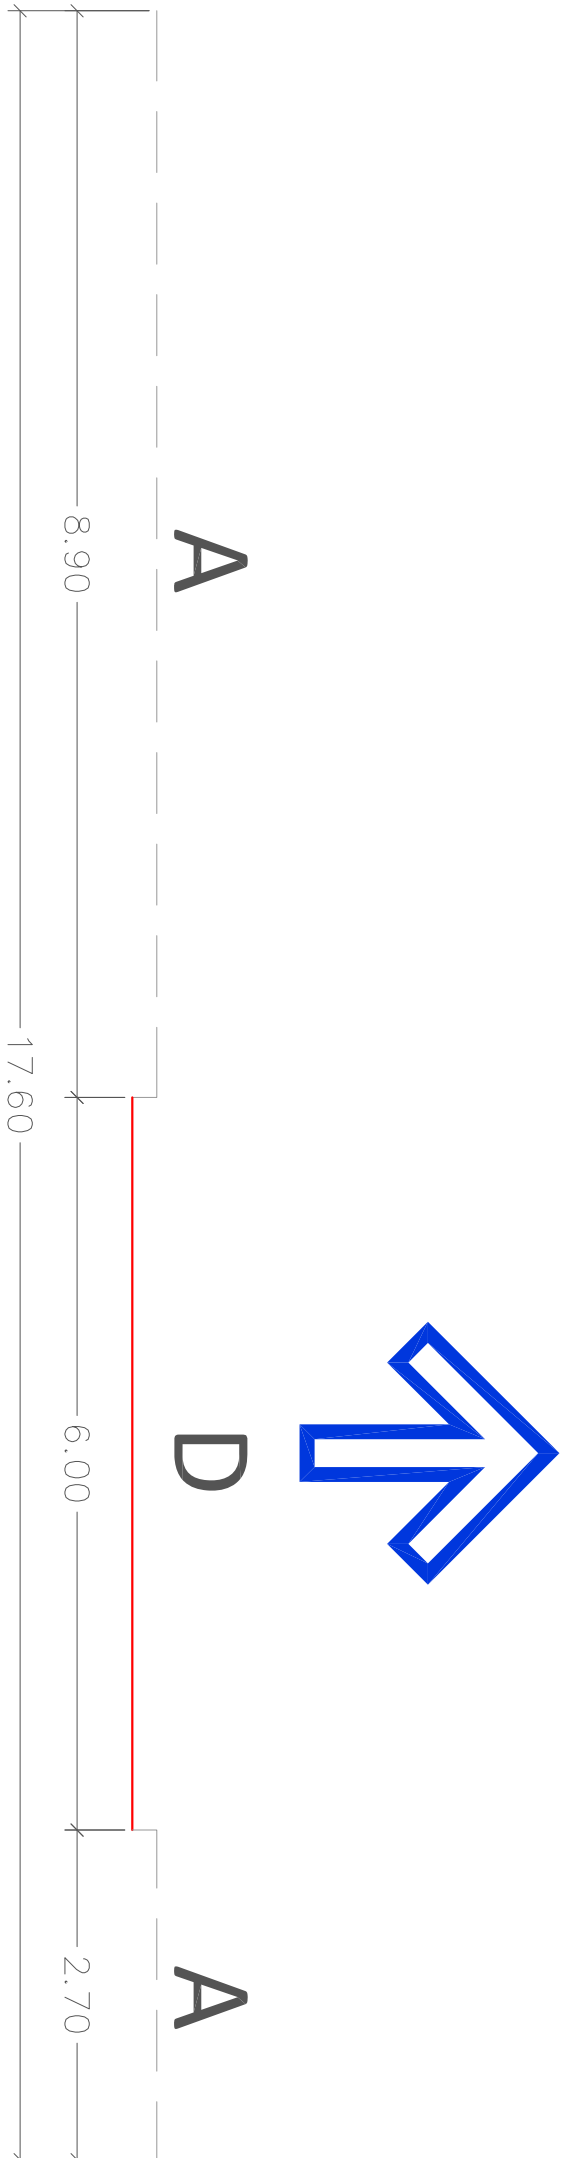

- ID:1264S2
- ID:1262S2
- ID:1263S2
- ID:1265S2

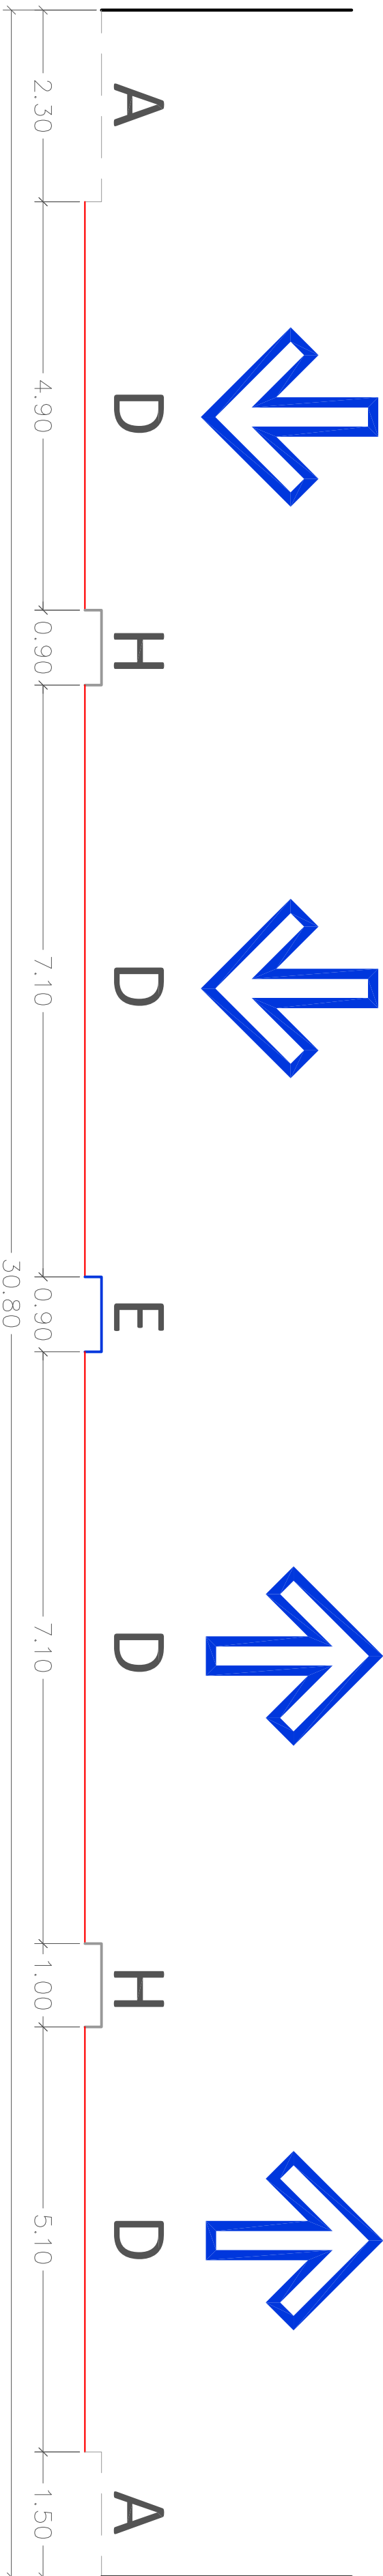

ANDEN	CICLORUTA EN ANDEN	ZONA BLANDA	CARRIL DE CIRCULACION	SEPARADOR CENTRAL	CICLORUTA EN SEPARADOR	CARRIL DE ESTACIONAMIENTO	ZONA DURA	CANAL	OTRO
A	B	C	D	E	F	G	H	I	J