



UBICACION: CARRERA 50 ENTRE CALLES 13 Y 14 (SENTIDO SUR-ESTE)

ID:1289S1

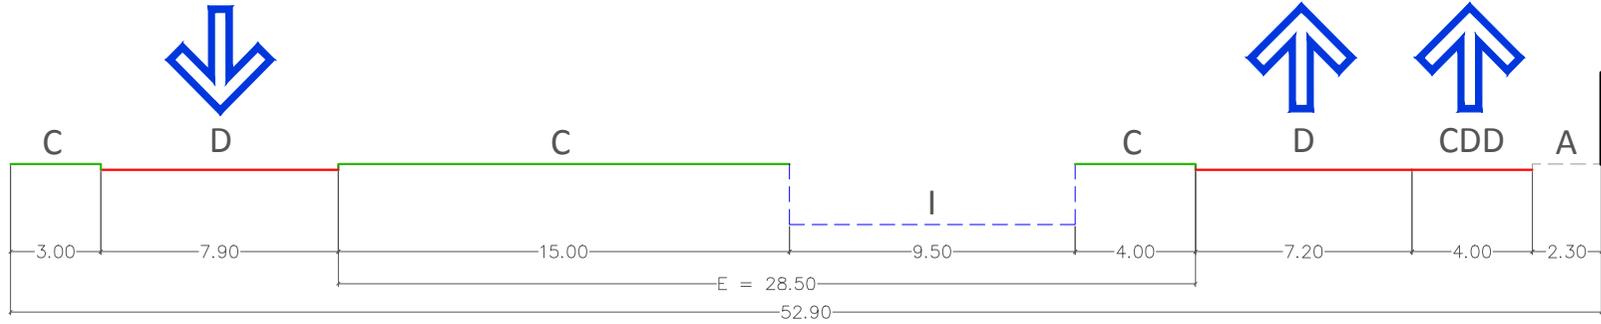

ID:1289S2

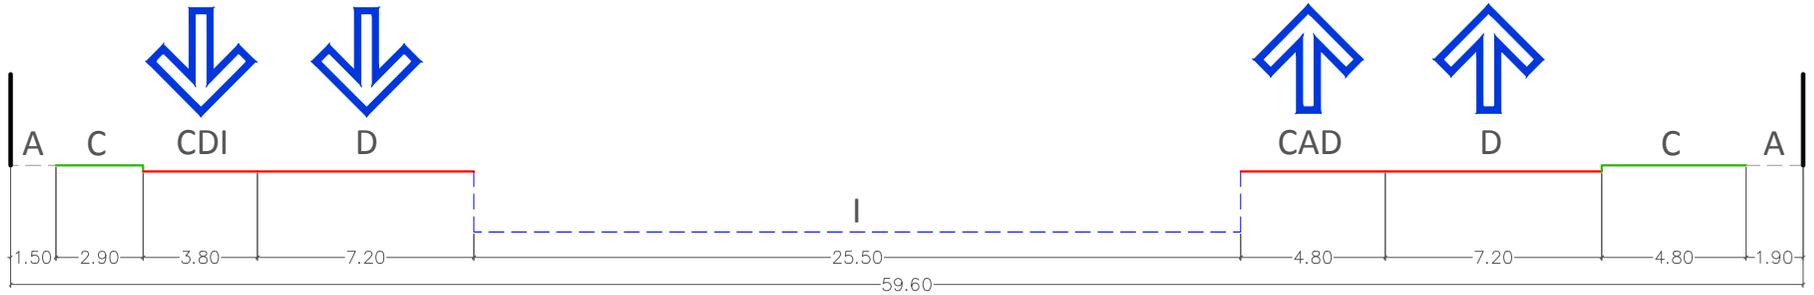

- CAI: CARRIL DE ACCELERACIÓN IZQUIERDO
- CDI: CARRIL DE DESACELERACIÓN IZQUIERDO
- CAD: CARRIL DE ACCELERACIÓN DERECHO
- CDD: CARRIL DE DESACELERACIÓN DERECHO

ANDEN	CICLORUTA EN ANDEN	ZONA BLANDA	CARRIL DE CIRCULACION	SEPARADOR CENTRAL	CICLORUTA EN SEPARADOR	CARRIL DE ESTACIONAMIENTO	ZONA DURA	CANAL	OTRO
A	B	C	D	E	F	G	H	I	J