



UBICACIÓN: TRANSVERSAL 25 ENTRE CALLE 28 Y DIAGONAL 25

ID:1351S1  
ID:3176S1  
ID:3177S2  
ID:3178S2

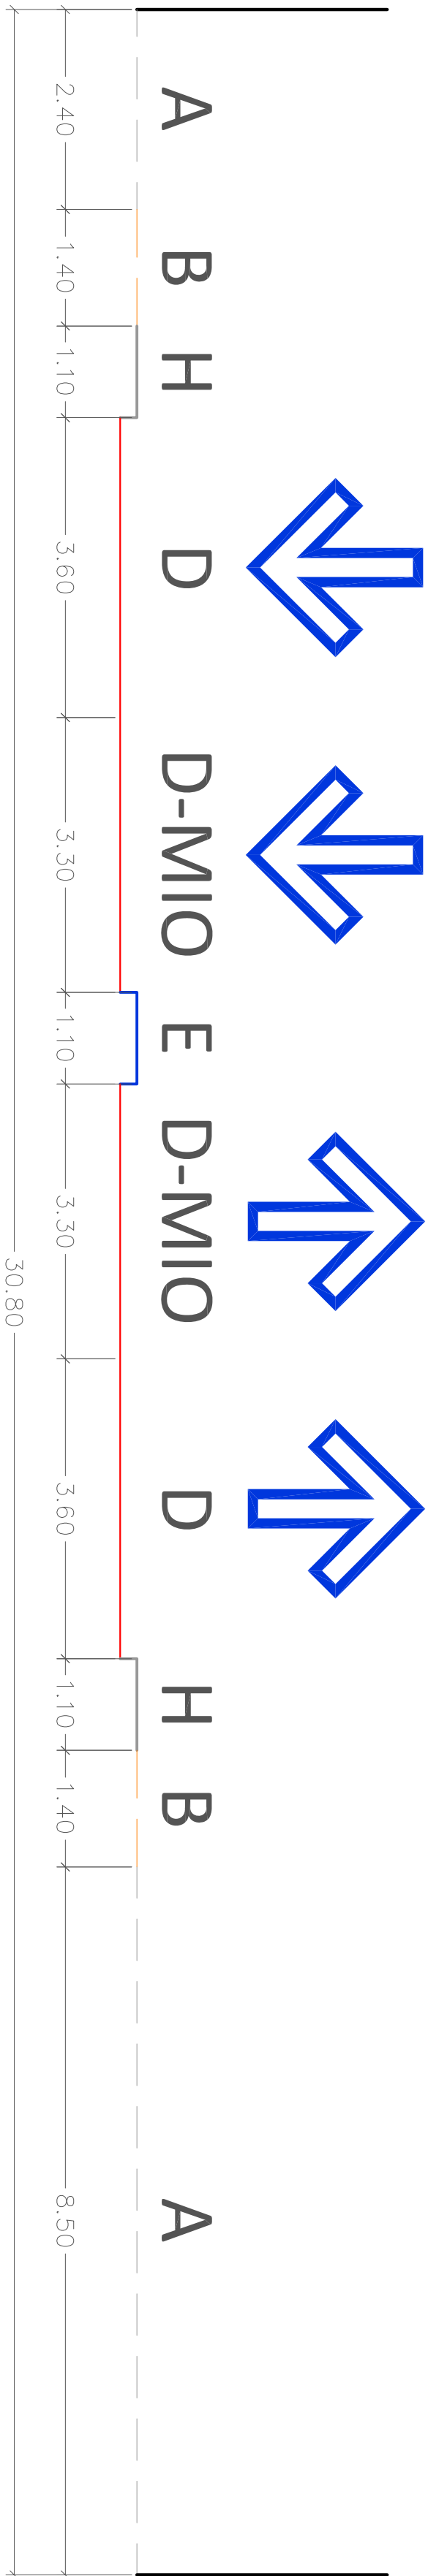

ID:1351S2  
ID:3176S2  
ID:3177S1  
ID:3178S1

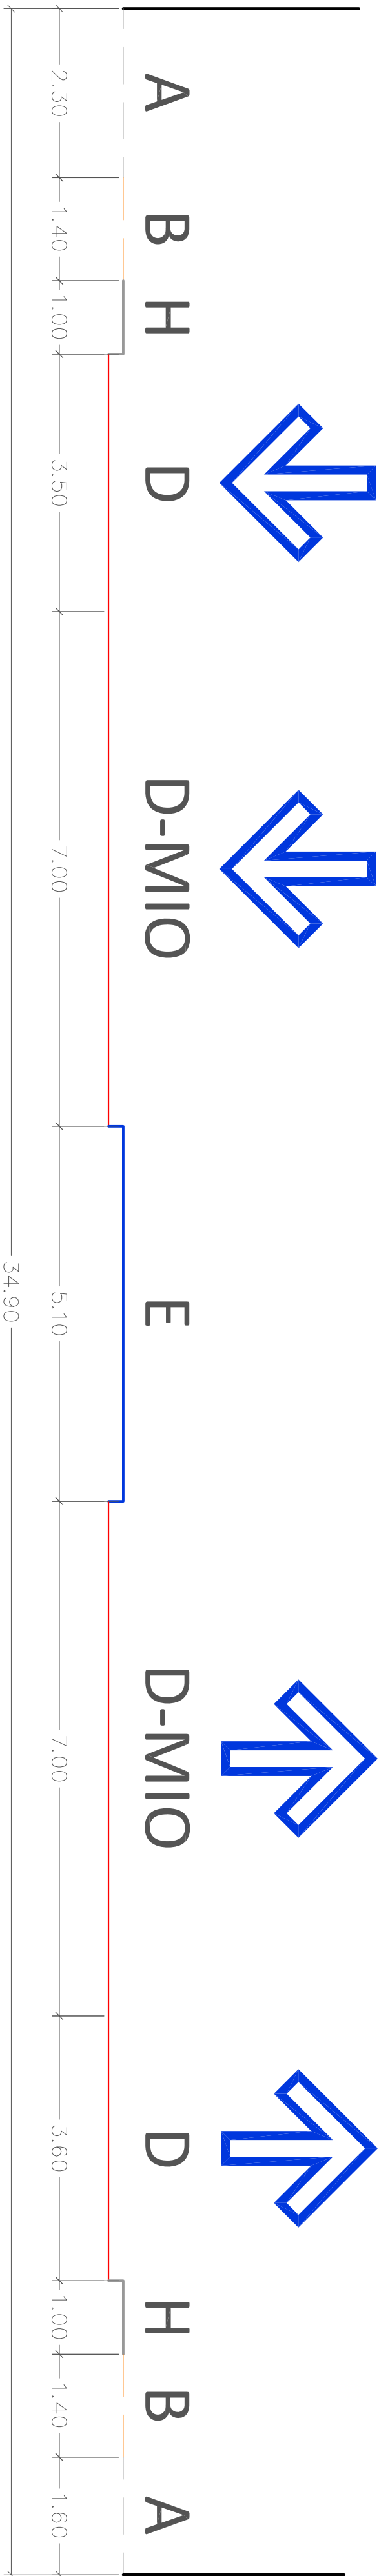

| ANDEN | CICLORUTA EN ANDEN | ZONA BLANDA | CARRIL DE CIRCULACION | SEPARADOR CENTRAL | CICLORUTA EN SEPARADOR | CARRIL DE ESTACIONAMIENTO | ZONA DURA | CANAL | OTRO |
|-------|--------------------|-------------|-----------------------|-------------------|------------------------|---------------------------|-----------|-------|------|
| A     | B                  | C           | D                     | E                 | F                      | G                         | H         | I     | J    |